


Ausbaubereich der Kanalbaumaßnahme „Phönixstraße und Röher Straße“ (ehem. K 15)

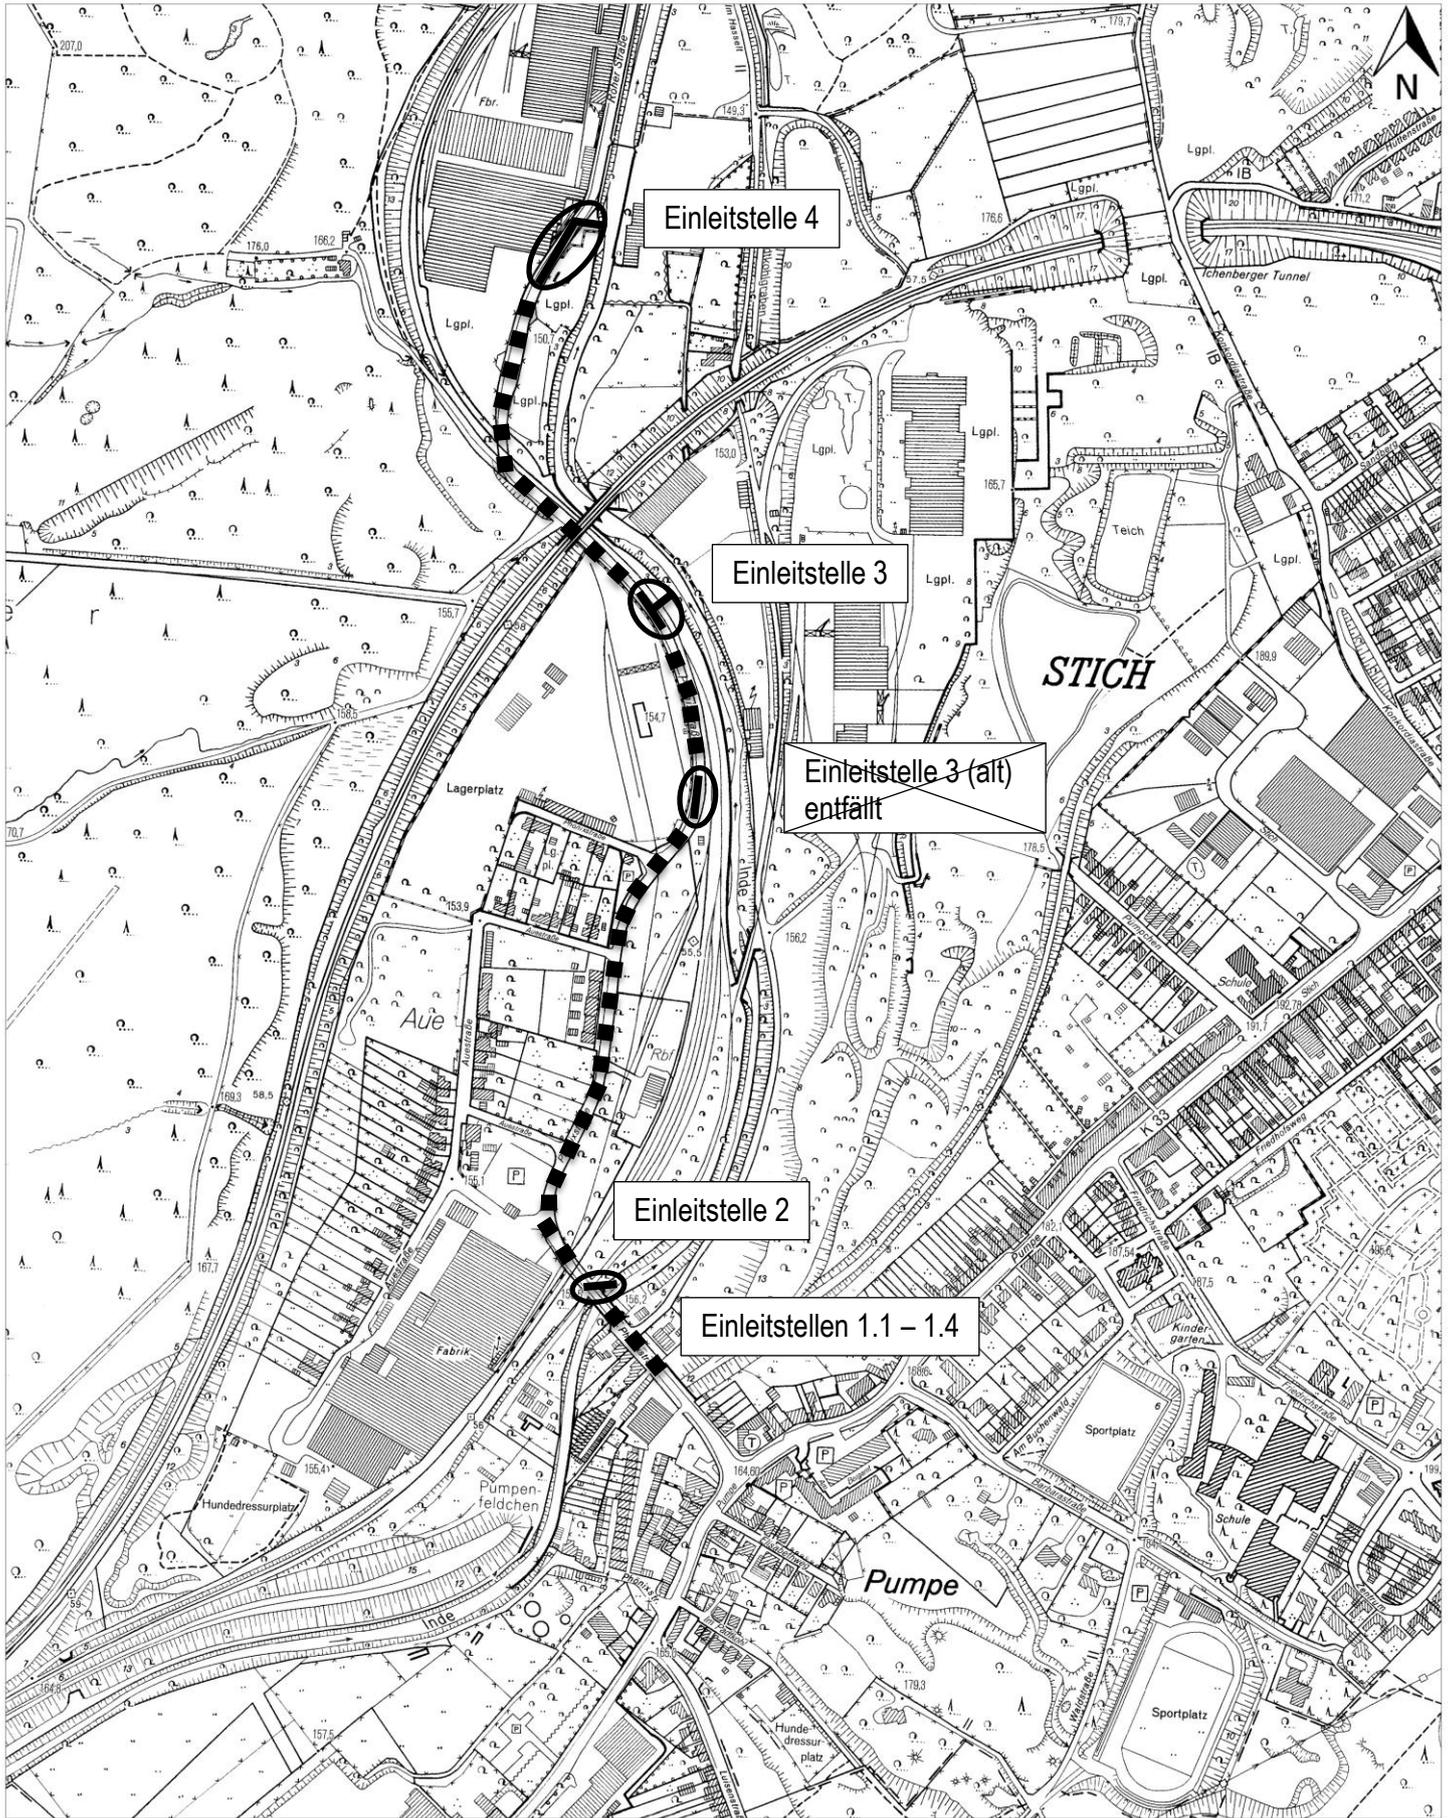

Sanierung ■ ■ ■ ■ ■

Neubau



Maßstab 1 : 5000