


Umbau und Erweiterung des
Feuerwgerätehauses Bohl

Bohler Straße 86
52249 Eschweiler

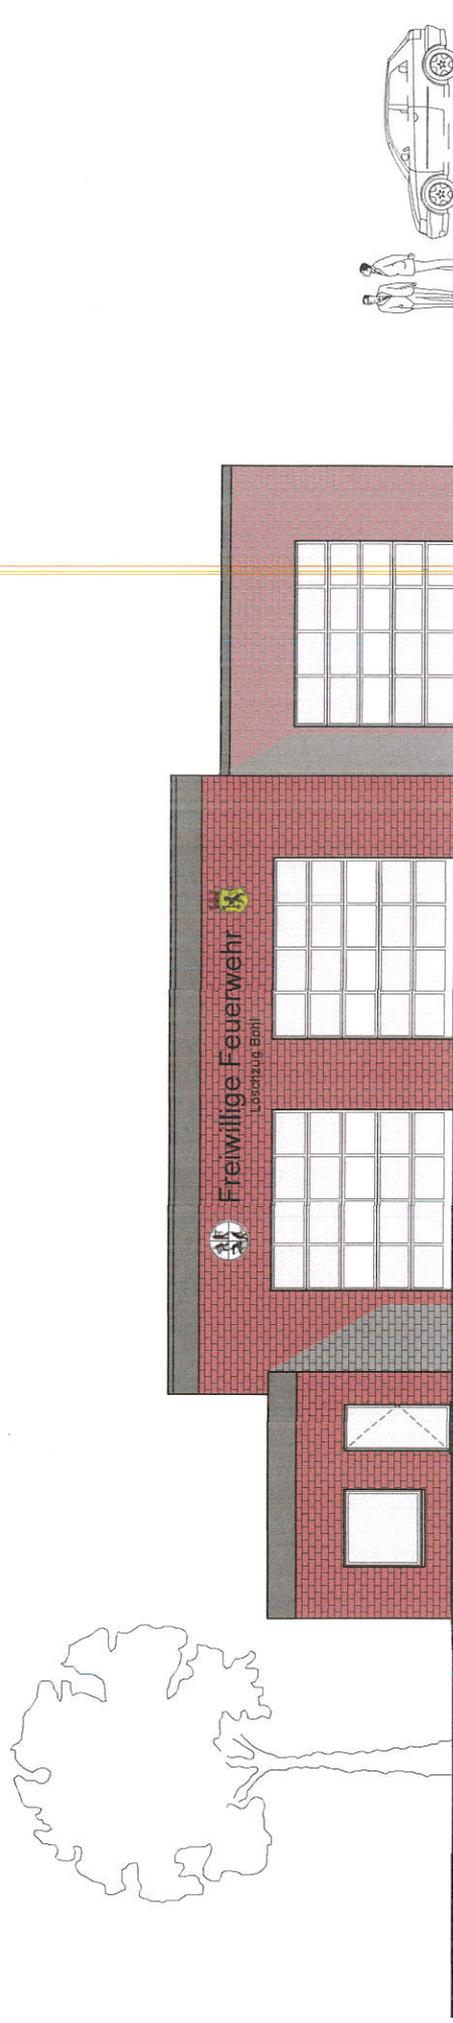

Ansicht Nord-West
M 1:100 (DIN A3)

Vorentwurf
2017-05-24

STEFAN
SCHMIDT

Pumpe 80
52248 Eschweiler
Fon 02403 80029
Fax 02403 80019
mail@stefan-schmidt.de