


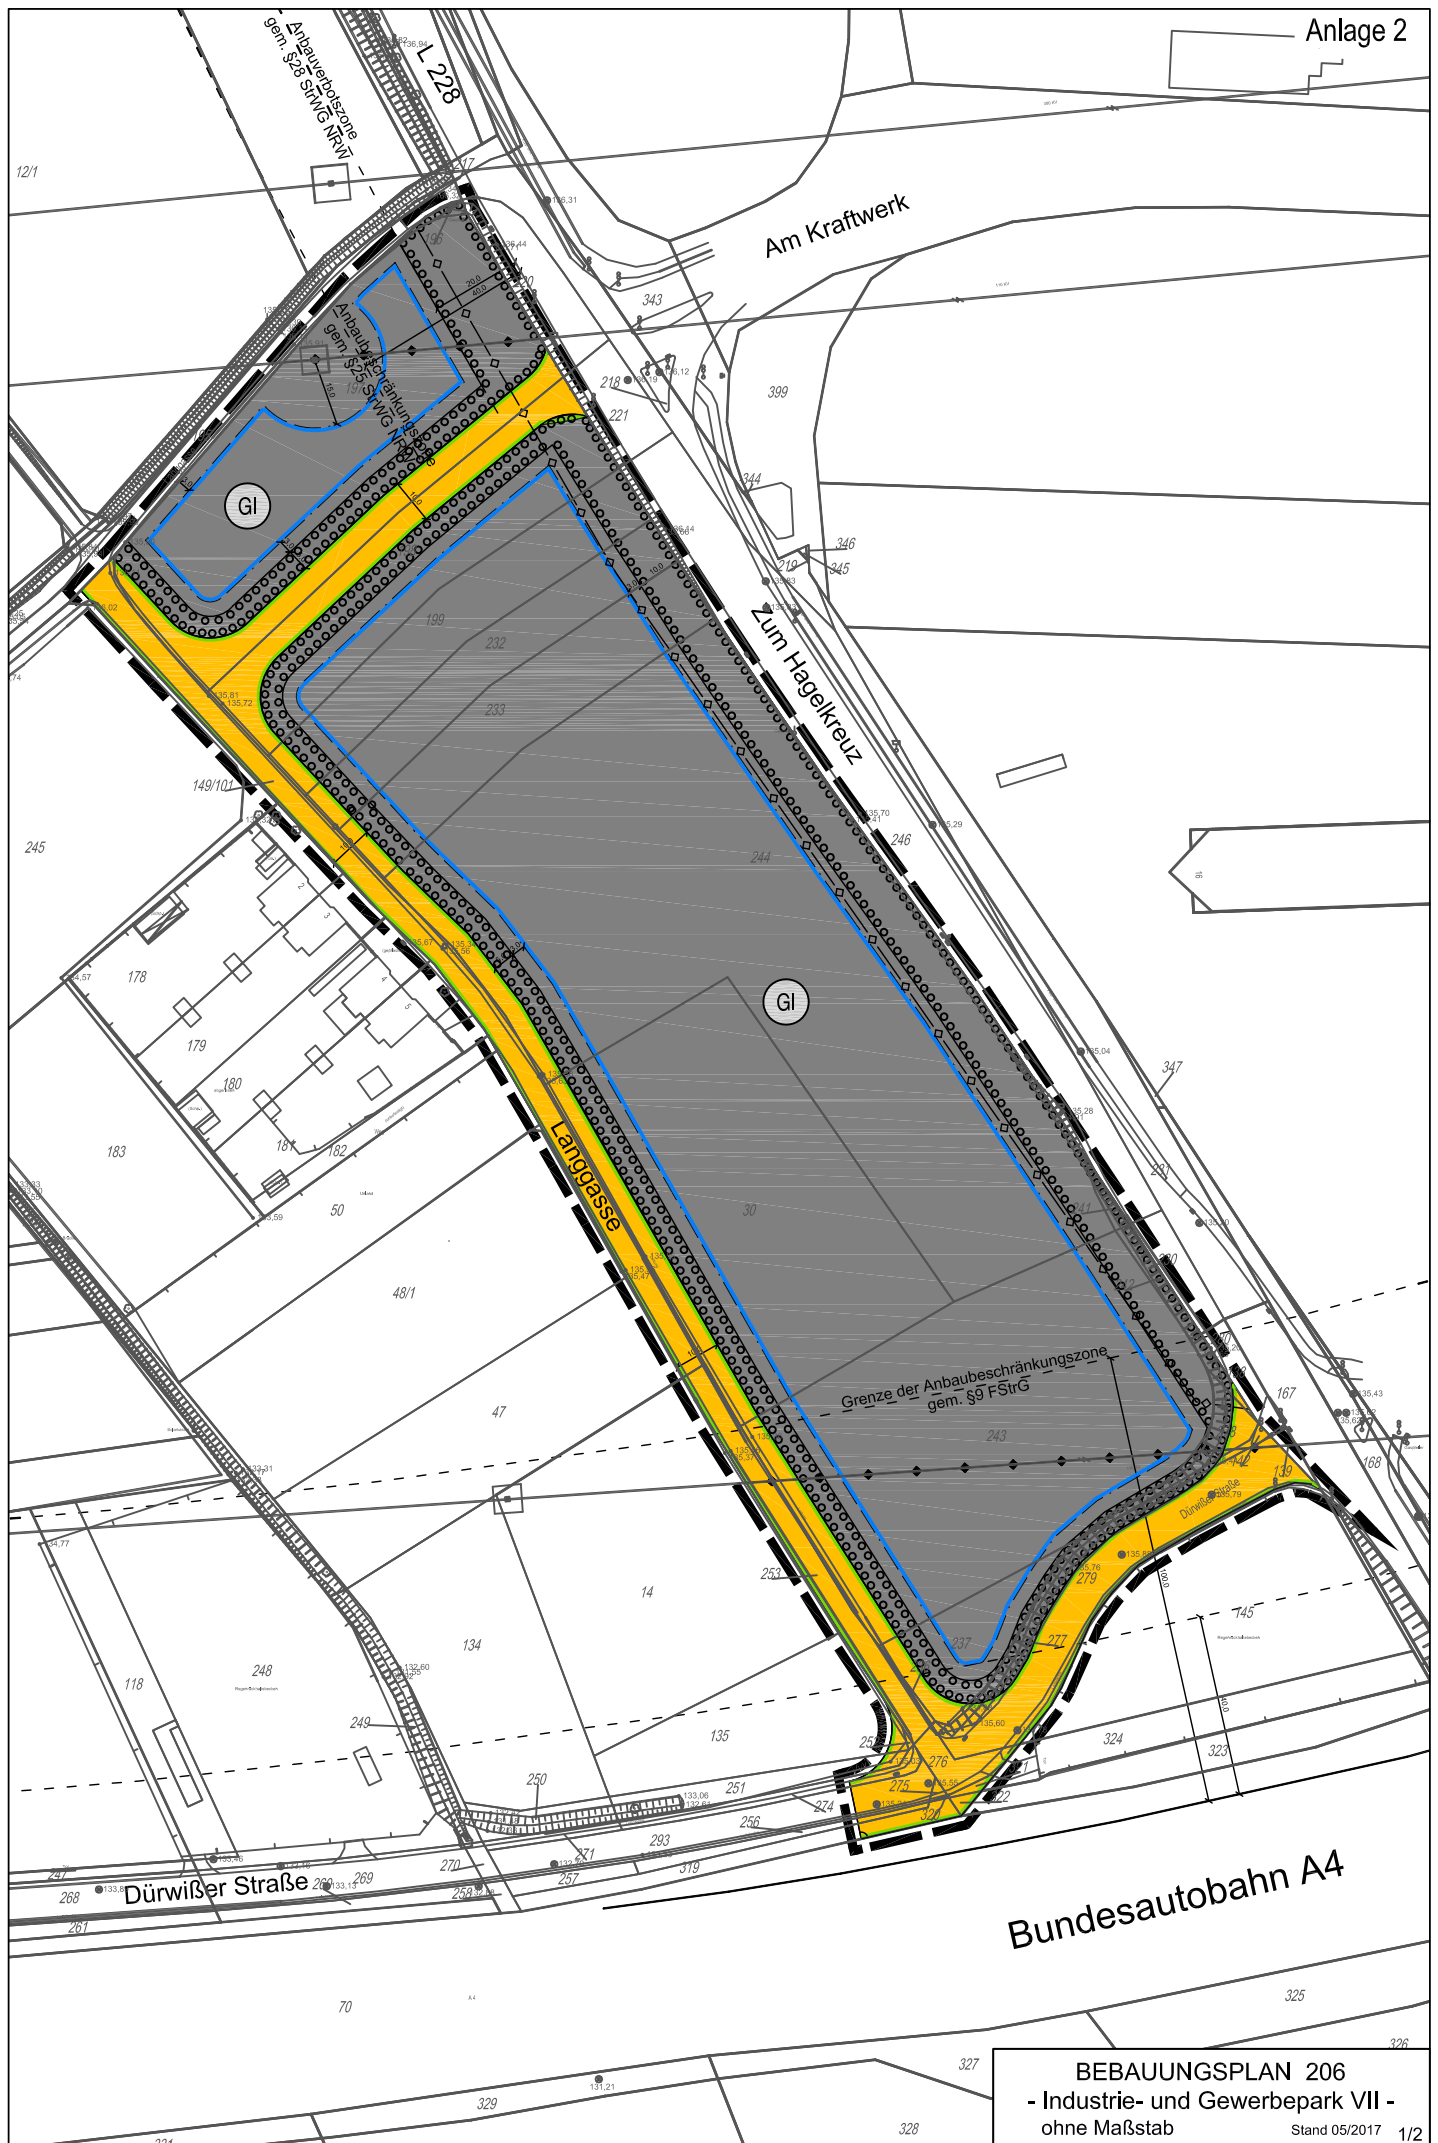

Bundesautobahn A4

ERLÄUTERUNG DER VERWENDETEN PLANZEICHEN

1. Art der baulichen Nutzung



Industriegebiet

2. Bauweise, Baulinien, Baugrenzen



Baugrenze

3. Verkehrsflächen



Straßenverkehrsflächen




Straßenbegrenzungslinie

4. Hauptversorgungs- und Hauptabwasserleitungen




oberirdisch

 

unterirdisch

5. Flächen für Maßnahmen zum Schutz, zur Pflege und zur Entwicklung von Natur und Landschaft

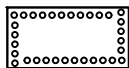


Umgrenzung von Flächen zum Anpflanzen von Bäumen, Sträuchern und sonstig. Bepflanzungen

6. Sonstige Planzeichen



Grenze des räumlichen Geltungsbereiches des Bebauungsplanes


7. Sonstige Darstellungen

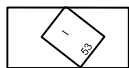

Vorhandene Gebäude



Flurstücksgrenzen und Flurstücksnummern

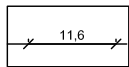

Vermaßung