


Legende

-  Staatsgrenze
-  Landesgrenze
-  Reg.-Bez. Grenze
-  Kreisgrenze
-  Gemeindegrenze
-  Kabelanlage offene Bauweise
-  Kabelanlage geschlossene Bauweise
-  Waldfläche

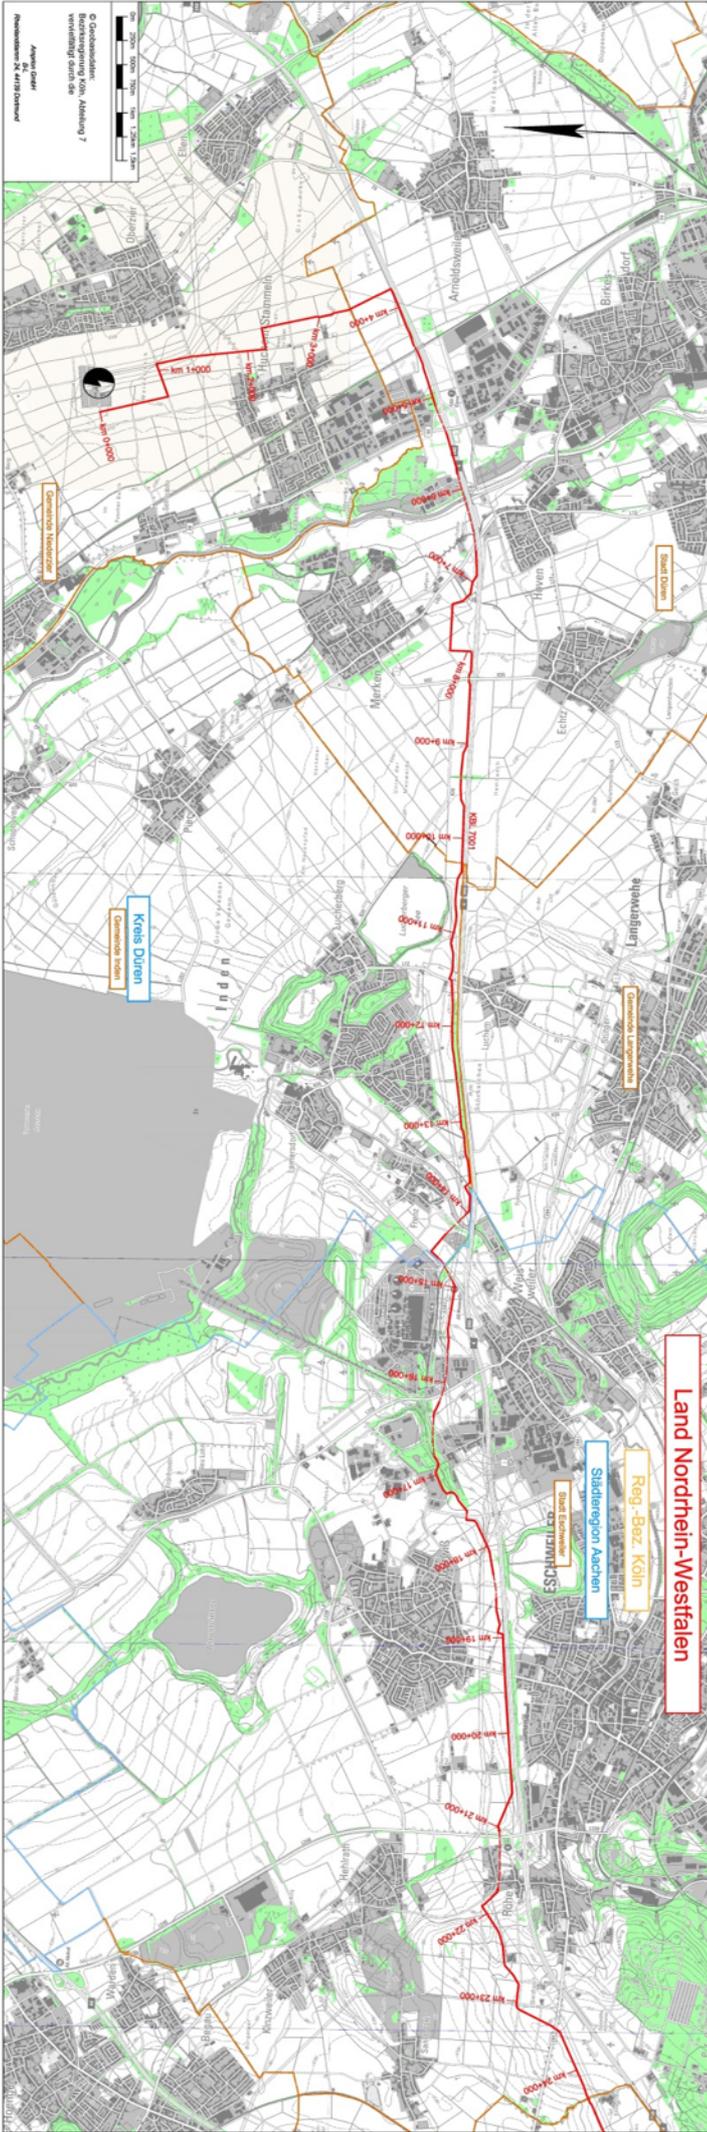

Auslegungsvermerk der Gemeinde (Öffentlichkeitsbeteiligung § 43b EnWG)

Der Plan hat ausgelegen in der Zeit vom 20
bis 20
in der Gemeinde

Gemeinde



Planfeststellungsvermerk der Planfeststellungsbehörde

Nach § 43b EnWG i.V.m. § 74 VwVfG planfestgestellt durch Beschluss vom 20
Planfeststellungsbehörde



Auslegungsvermerk der Gemeinde (Planfeststellungsbeschluss und festgestellter Plan (§ 43b EnWG i.V.m. § 74 VwVfG))

Der Planfeststellungsbeschluss und Ausfertigung des festgestellten Planes
haben ausgelegen in der Zeit vom 20
bis 20
in der Gemeinde

Gemeinde



Blatt 1

320-kV-Höchstspannungsgleichstromverbindung Oberzier - Bundesgrenze BE (Lixhe) KBI. 7001

Neubau der 320-kV-Höchstspannungsgleichstromverbindung als Erdkabel

Übersichtsplan 1 : 25000

Ausgabe:	17.03.2017	
Erstellt:	12.11.2015	
Inhalt:	Planung	
 Freigang & Schumann Ingenieurgesellschaft mbH Im Teubbruch 68 45219 Essen		



Amprion GmbH
B-LK / Kabeltechnik und -bau
A-AF / Genehmigungen Süd / Umweltschutz Leitungen