


Vorlage 303/17:  
 Umgestaltung der Straße „Am Burgfeld“  
 Anlage 2: Lageplan Teil 1

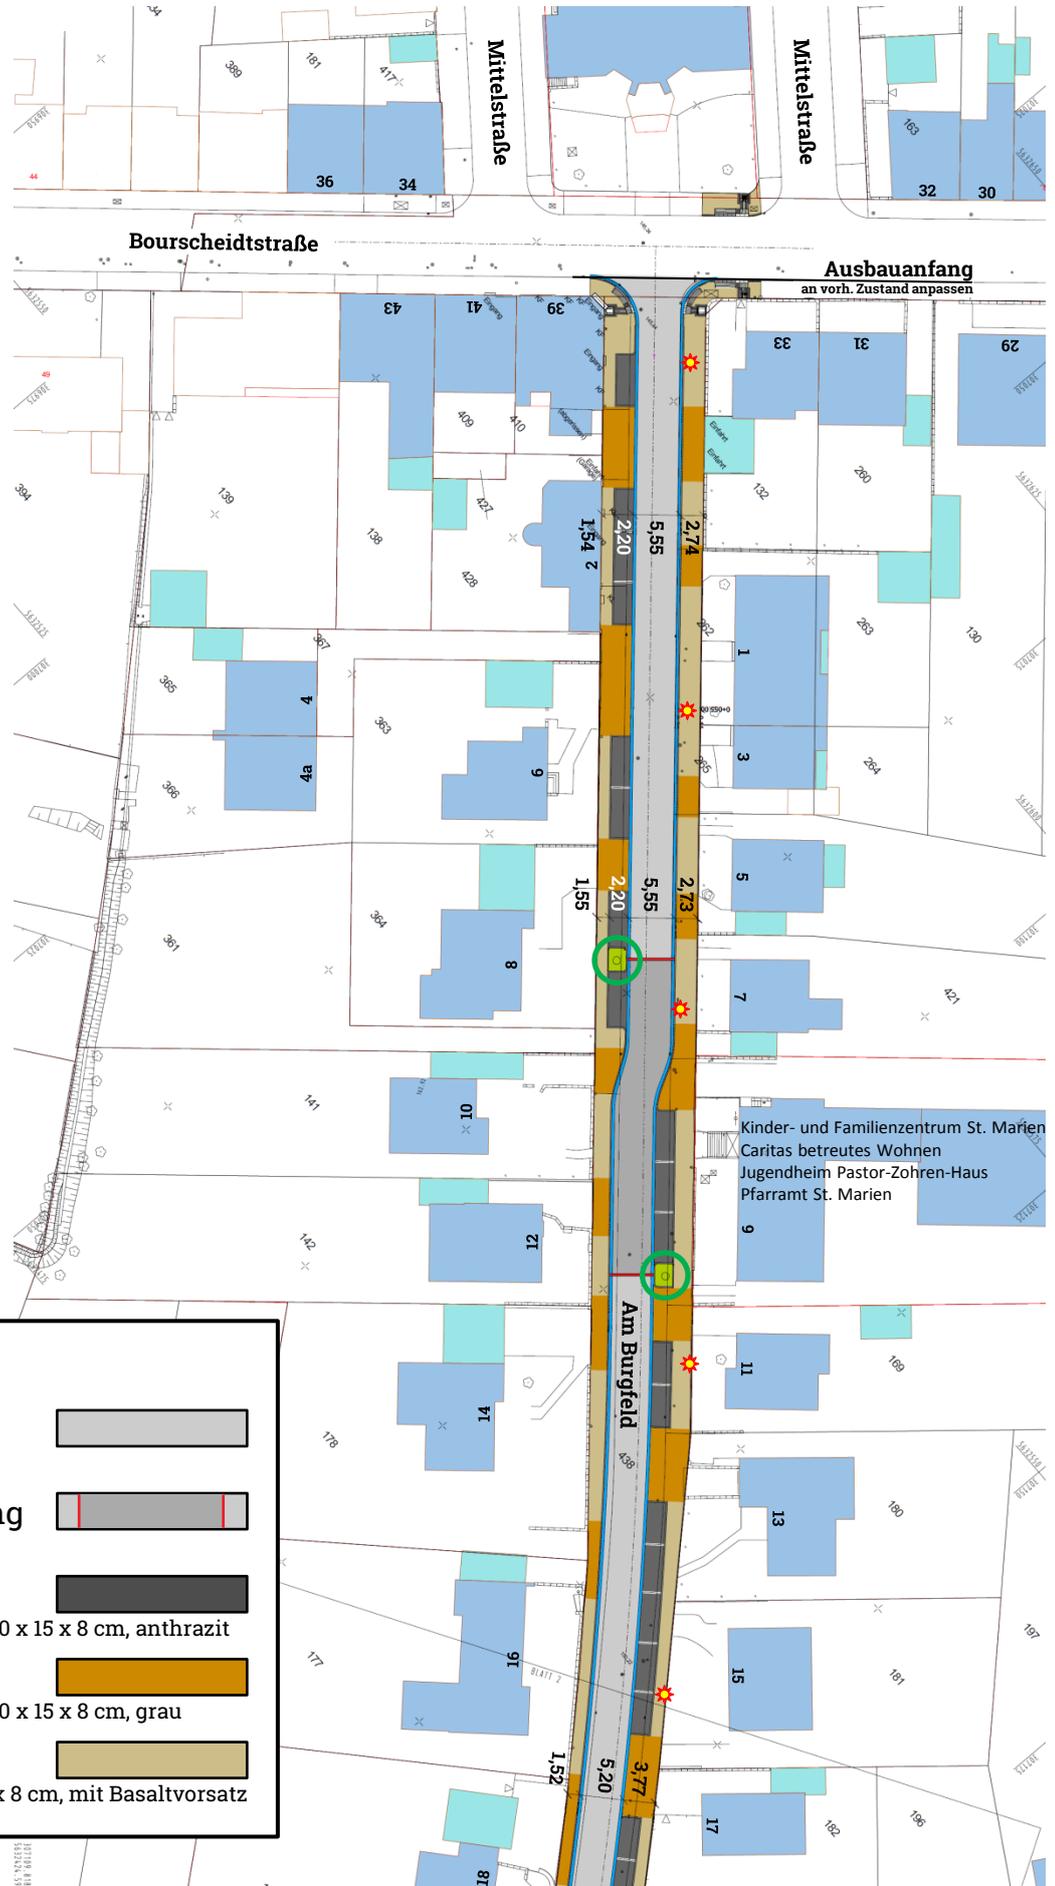

Legende	
Fahrbahn Asphaltbeton	
Aufpflasterung Asphaltbeton	
Parkstreifen Betonsteinpflaster 20 x 15 x 8 cm, anthrazit	
Einfahrt Betonsteinpflaster 20 x 15 x 8 cm, grau	
Gehweg Betonplatte 30 x 30 x 8 cm, mit Basaltvorsatz	