Anlage 3

Anlage 2

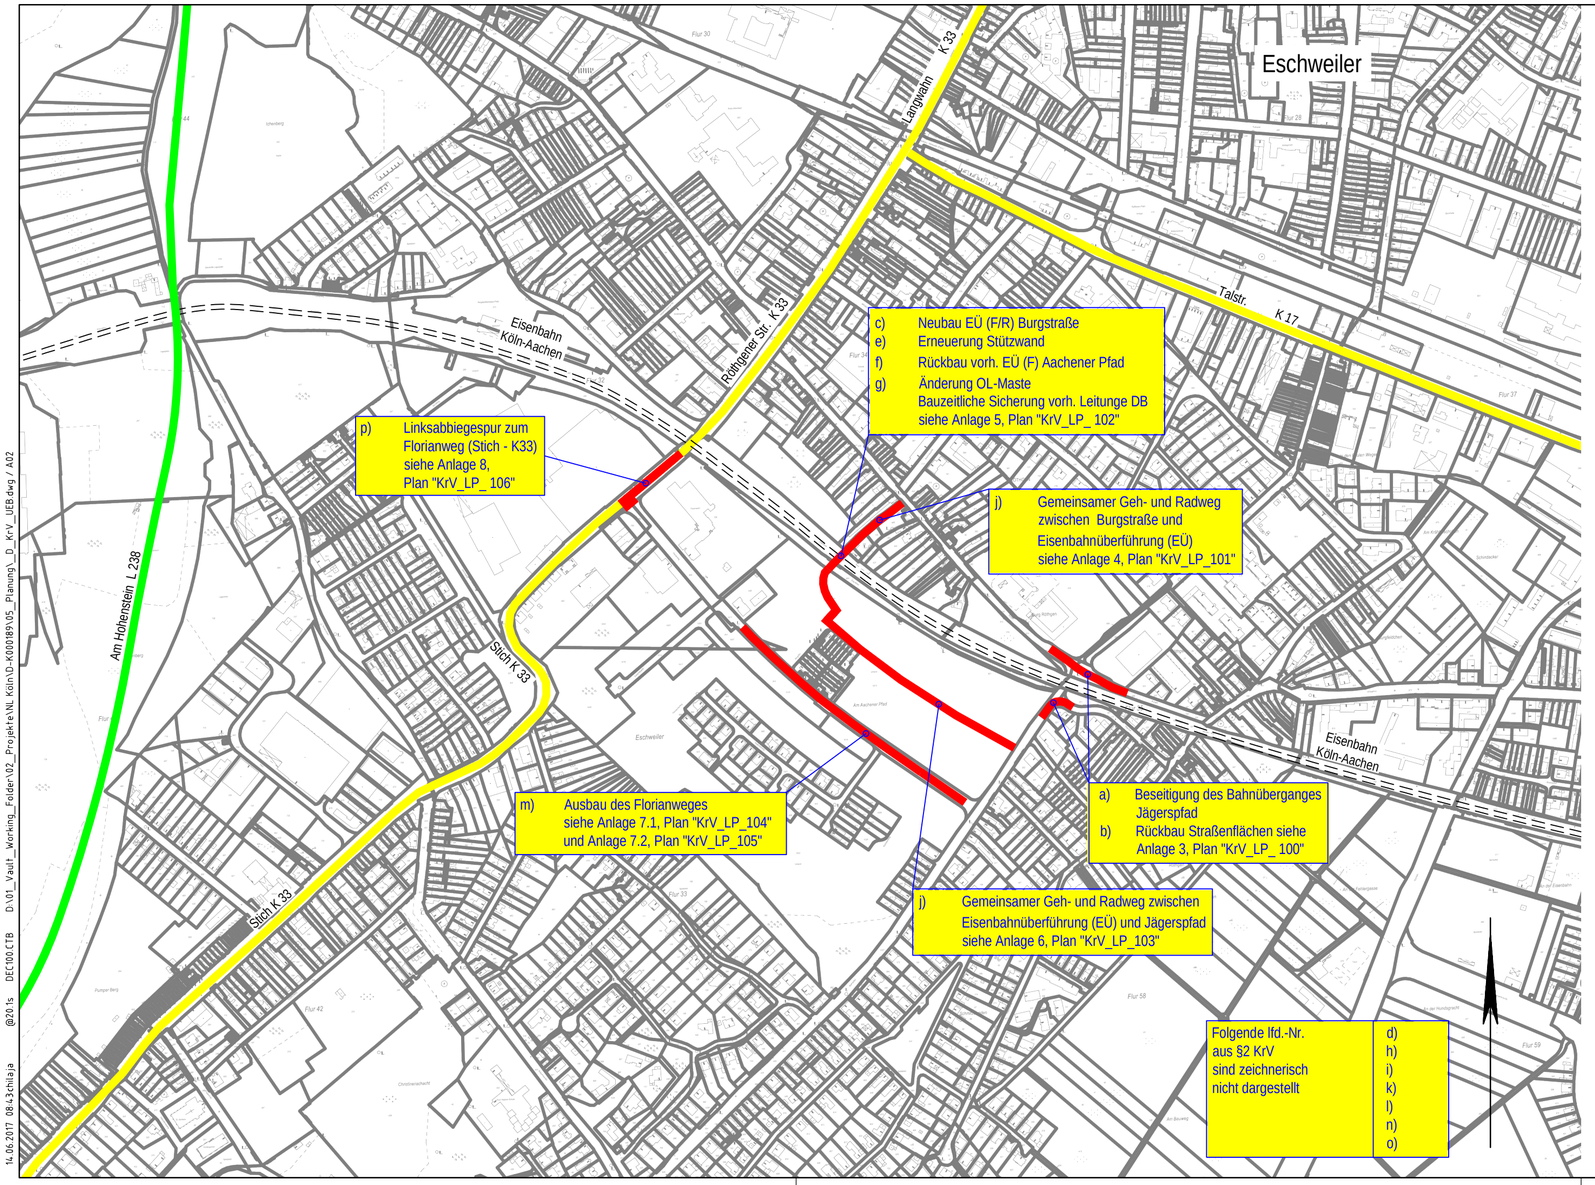


| Index: | Änderungen bzw. Ergänzungen | Name: | Datum: |
|---|---|---|---|
| | | | |

## Prüfvermerke

die Übereinstimmung der Zeichnung mit der Ausführung bestätigt:

für den Auftragnehmer: ..... Ort, Datum, Unterschrift

für den Auftraggeber: ..... Ort, Datum, Unterschrift

interoperabilität geprüft (benannte Stelle) Name

Datum

geprüft / genehmigt

Datum

geprüft / genehmigt

Datum

Eisenbahn-Bundesamt

Genehmigung zur Bauausführung

..... Ort, Datum, Unterschrift

gleichgestellt mit Prüfexemplaren geprüft / genehmigt

Datum

Prüfingenieur

Freigabe der Ausführungsunterlagen

☐ mit Regelungen durch den BVB

DB NETZE

Freigabe-Nr.: I.BT-x-B(nn)-MM / .....

..... Ort, Datum, Unterschrift (BVB)

Lageskizze

Bauherr:

Stadt Eschweiler
Johannes-Rau-Platz 1
52249 Eschweiler
Tel.: 0 2403 71 - 440
Fax: 0 2403 71 - 532

ESCHWEILER mit Energie in die Zukunft! www.eschweiler.de

Planverfasser:

DB Engineering & Consulting GmbH
Region West
Planung Köln I.TP-W-P-KÖL(K)
Picassoplatz 1c
50679 Köln

Köln, den
Ort, Datum, Unterschrift

1 von 1

Auftrag-Nr.: -

| | Datum | Name |
|---|---|---|
| gez. | 01/2017 | Chilaj |
| bearb. | 01/2017 | Hartmann-Blath |
| gepr. | 01/2017 | Dr. Schneider |

Bauherr:

DB NETZE
DB Netz AG
Regionalbereich West
Produktionsplanung und Steuerung I.NP-W-D-KÖL(P)
Brügelmannstraße 16-18
50679 Köln

Planung:

Ingenieurgesellschaft Quadriga mbH
Monnetstraße 24
52146 Würselen
Tel.: 0 24 05 / 8 02 90-0
Fax: 0 24 05 / 8 02 90-29
e-mail: info@IQ-mbH.de
www.IQ-mbH.de
Freianlagen-, Straßen-, Wegeplanung · Kanalisations-, Entwässerungsplanung
Bauleitung und Bauüberwachung · SiGe-Koordination · Baugrundgutachten
Hydrogeologische Gutachten · Altlastengutachten · Gefährdungsbeschätigungen

Plan-Nr.: KrV_UEB

Planart: KrV

Planzeichen: -

Blattgr.: 297x594

Maßstab: 1: 5000

# Übersichtskarte

Einwirkungen (Lastmodelle): -

Höhen- und Koordinatensystem: - -

Projekt:

# BÜ Beseitigung Jägerspfad in Eschweiler

Strecke: 2600 Köln-Aachen

| Bauwerksnummer | | | | | Brückennr. |
|---|---|---|---|---|---|
| Strecke | | Kilometer | | Kennzahl | |
| 2600 | × | 56,356 | × | 1617 | - |

Barcode

14.06.2017 08:43 chilaja @20.1s DEC100.CTB D:\01_Vault_Working_Folder\02_Projekte\NL Köln\D-K000189\05_Planung_D_KrV_UEB.dwg / A02