Anlage 10

Zeichenerklärung

Vermessung/Bestand

Trigonometrischer Punkt	Schieber undefiniert	Poller	Litfasssäule
Aufnahmepunkt	Ferngas	Kabelschacht (rechteckig)	Pegel
Kleinpunkte	Straßenablauf 30 x 50 cm	Kabelschacht (quadratisch)	KM-Stein
Grenzpunkte	Straßenablauf 50 x 50 cm	Verteilerkasten	Schilderpfahl
Einzelpunkte	Bergablauf 50 x 100 cm	Hauseingang	Mast eckig
Höhenbolzen	Verkehrszeichen	Zufahrt	Mast rund
Schachtdeckel (Ø 80 cm)	Wegweiser / Hinweistafel	Punkt	Holzmast
Schachtdeckel (Ø 62,5 cm)	Lichtsignalanlage	Geländepunkt	Telefon
Wasserschieber	Beleuchtungsmast	Hecke	Mülleimer
Gasschieber	Beleuchtungspeitschenmast	Hecke	Baum
Hydrant	Fahnenmast	Briefkasten o. ä.	Baumstumpf
Überflurhydrant	Bushaltestelle	Denkmal	

Planung

Fahrbahn in Asphaltbauweise

Hinweis
Planungsgrundlage: Ingenieurbüro Achten und Jansen GmbH, Aachen, Stand August 2008

Anlage 7.1

Index:	Änderungen bzw. Ergänzungen	Name:	Datum:

Prüfvermerke

die Übereinstimmung der Zeichnung mit der Ausführung bestätigt:
für den Auftragnehmer: .... Ort, Datum, Unterschrift
für den Auftraggeber: .... Ort, Datum, Unterschrift

interoperabilität geprüft (benannte Stelle) Name
Datum

geprüft / genehmigt
Datum

geprüft / genehmigt
Datum

Eisenbahn-Bundesamt

Genehmigung zur Bauausführung
.... Ort, Datum, Unterschrift

gleichgestellt mit Prüfexemplaren geprüft / genehmigt
Datum
Prüfingenieur

Freigabe der Ausführungsunterlagen
☐ mit Regelungen durch den BVB
DB NETZE
Freigabe-Nr.: I.BT-x-B(nn)-MM / ....
.... Ort, Datum, Unterschrift (BVB)

Lageskizze

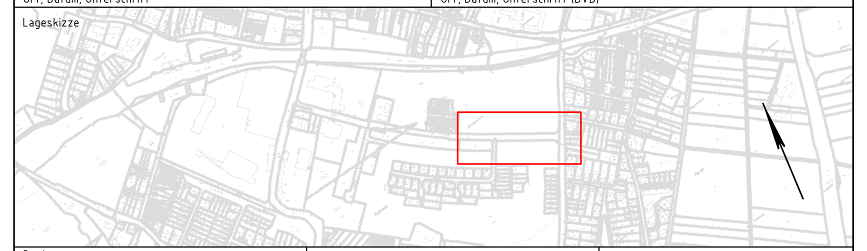

Bauherr:
Stadt Eschweiler
Johannes-Rau-Platz 1
52249 Eschweiler
Tel.: 0 2403 71 - 440
Fax: 0 2403 71 - 532
www.eschweiler.de
ESCHWEILER mit Energie in die Zukunft!

Planverfasser:
DB
DB Engineering & Consulting GmbH
Region West
Planung Köln I.TP-W-P-KÖL(K)
Picassoplatz 1c
50679 Köln
Köln, den ....
Ort, Datum, Unterschrift

Bauherr:
DB NETZE
DB Netz AG
Regionalbereich West
Produktionsplanung und Steuerung I.NP-W-D-KÖL(P)
Brügelmannstraße 16-18
50679 Köln

Planung:
IQ Ingenieurgesellschaft Quadriga mbH
Monnetstraße 24
52146 Würselen
Tel.: 0 24 05 / 8 02 90-0
Fax: 0 24 05 / 8 02 90-29
e-mail: info@IQ-mbH.de
www.IQ-mbH.de
Freianlagen-, Straßen-, Wegeplanung • Kanalisations-, Entwässerungsplanung
Bauleitung und Bauüberwachung • SiGe-Koordination • Baugrundgutachten
Hydrogeologische Gutachten • Altlastengutachten • Gefährdungsabschätzungen

1 von 1

Auftrag-Nr.:	–	
	Datum	Name
gez.	01/2017	Chilaj
bearb.	01/2017	Hartmann-Blath
gepr.	01/2017	Dr. Schneider

Plan-Nr.: KrV_LP_104
Planart: KrV
Planzeichen: –
Blattgr.: 594x1350

Maßstab: 1: 250

Lageplan
Ausbau des Florianweges

Einwirkungen (Lastmodelle): –
Höhen- und Koordinatensystem – –

Projekt:
BÜ Beseitigung Jägerspfad in Eschweiler
Strecke: 2600 Köln-Aachen

Bauwerksnummer					Brückennr.	
Strecke		Kilometer		Kennzahl		Barcode
2600	×	56,356	×	1617	–	