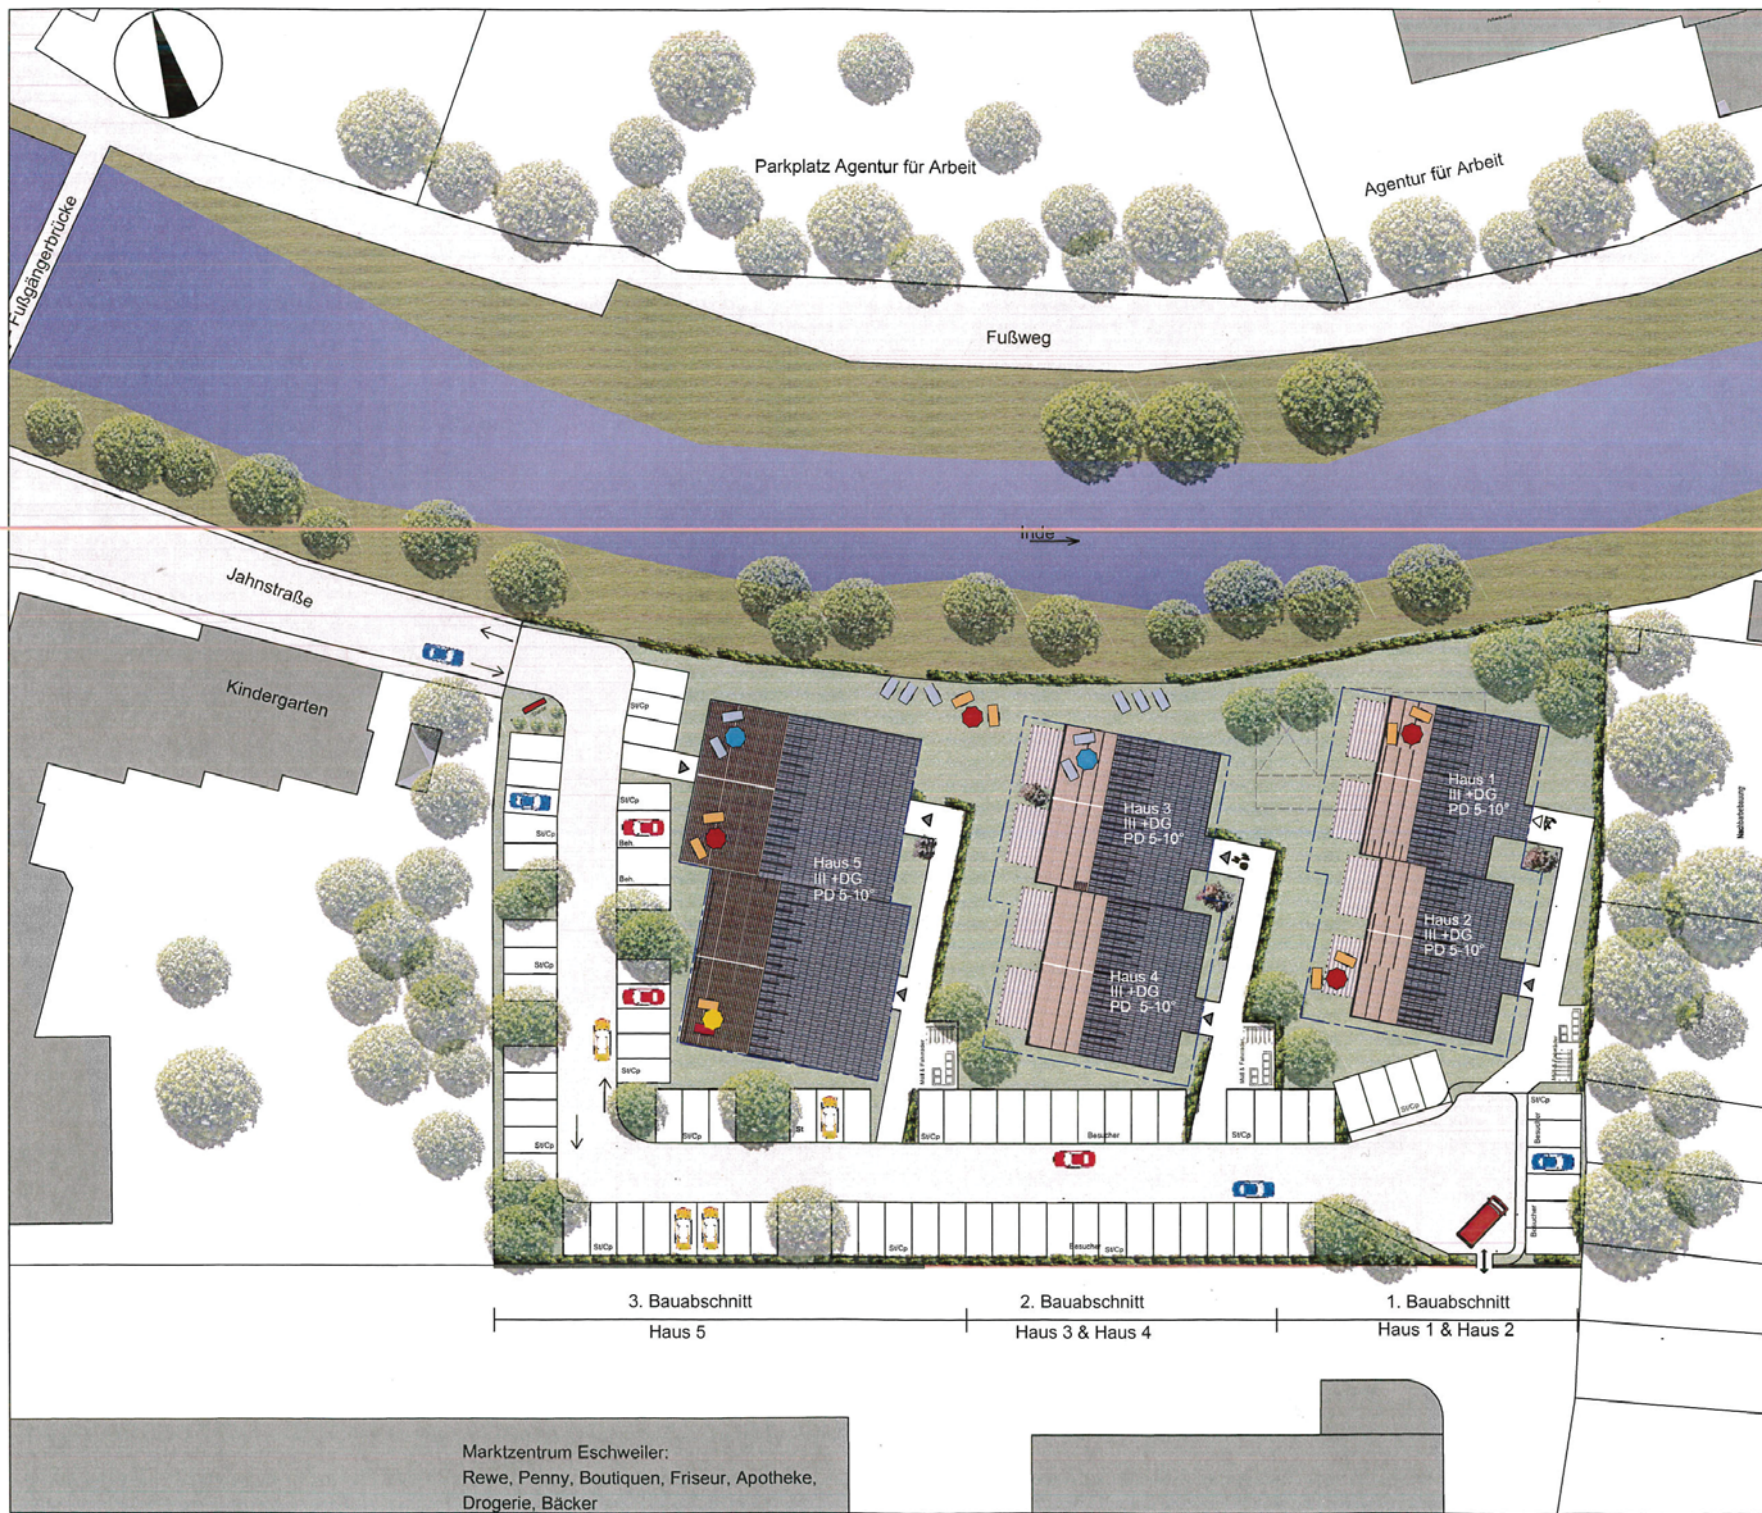


Projekt:
Service - Wohnen im Inde Quartier

Bauherr:
Cura GmbH und
Hennig Home GmbH i.G.

Architekt:
BAUSTRUCTURA
Martin Hennig
ARCHITEKTURBÜRO
BAUSTRUCTURA
Martin Hennig - Architekturbüro
Dipl.-Ing. Martin Hennig, Architekt
Hammerberg 15
52222 Stolberg
Tel. 02402 / 905330-0
Fax 02402 / 905330-9
info@baustrutura-hennig.de

Datum: Unterschrift Bauherr:

Datum: Unterschrift Architekt:

=	Urplan	07.11.17
Index	Änderung	Datum

Leistungsphase:
Genehmigungsplanung

Planinhalt: Gestaltungssplan Maßstab: 1:500

Erstellt:	Datum:	Seite:
K.E.	13.11.2017	1