


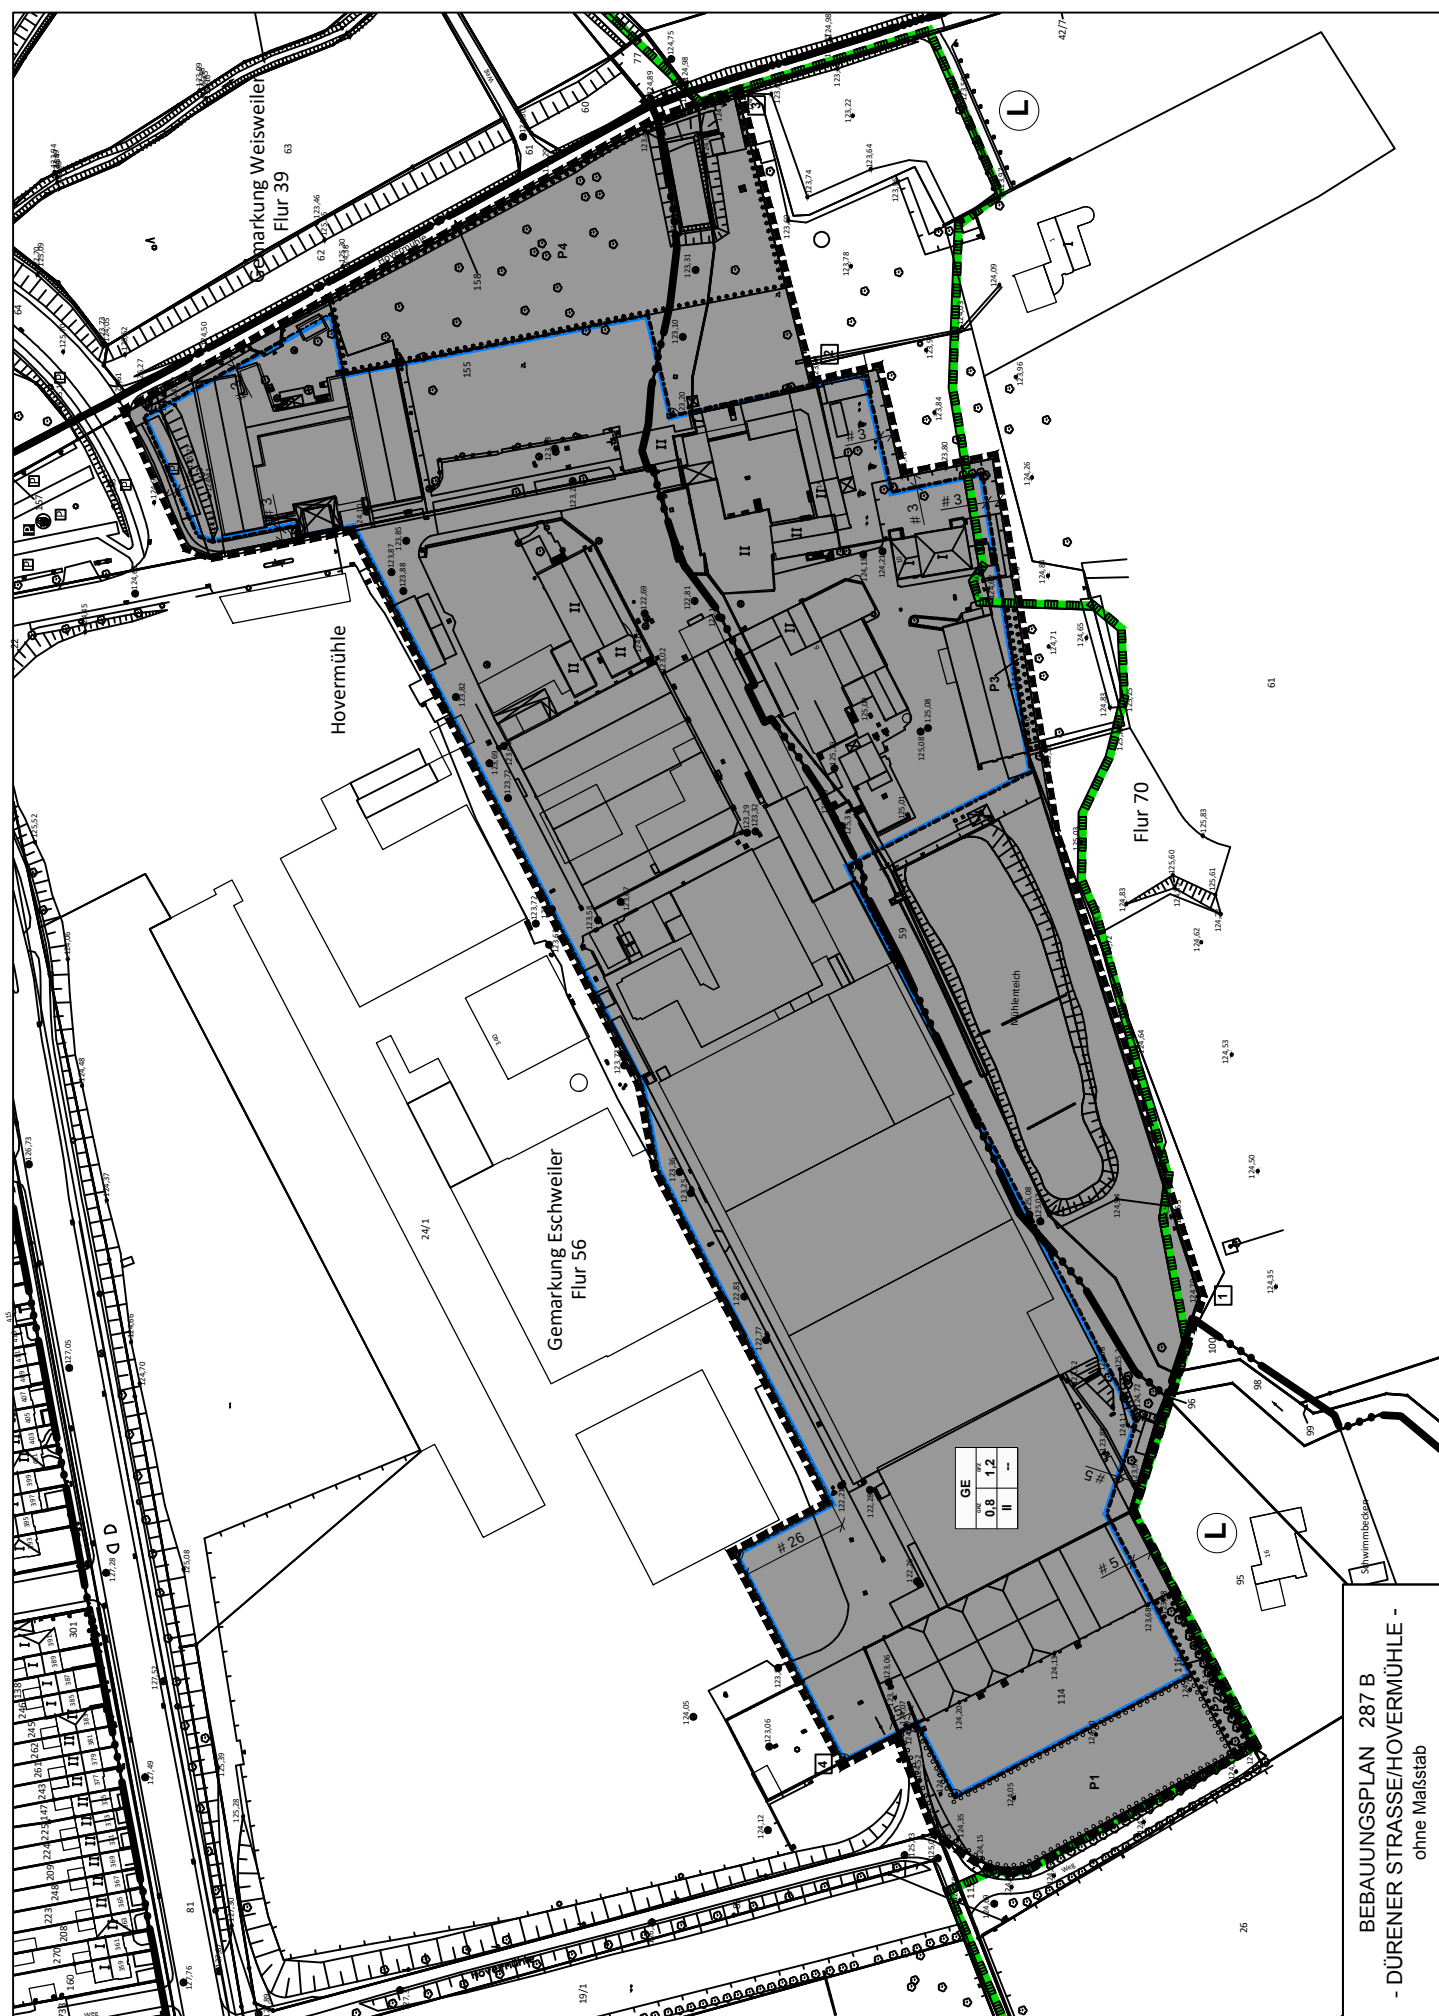

Legende

1. Art der baulichen Nutzung



Gewerbegebiete

2. Maß der baulichen Nutzung

0,8

Grundflächenzahl (GRZ)

1,2

Geschossflächenzahl (GFZ)


II

max. Anzahl der Vollgeschosse

OK


max. Oberkante baulicher Anlagen (OK) in Metern über NHN
- wird im weiteren Verfahren ergänzt

3. Bauweise, überbaubare Grundstücksfläche

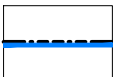


Baugrenze

4. Planungen, Nutzungsregelungen, Maßnahmen und Flächen für Maßnahmen zum Schutz, zur Pflege und zur Entwicklung von Natur und Landschaft

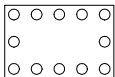


Umgrenzung von Flächen für das Anpflanzen von Bäumen, Sträuchern und sonstigen Bepflanzungen

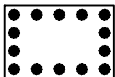

Umgrenzung von Flächen für die Erhaltung von Bäumen, Sträuchern und sonstigen Bepflanzungen

5. Sonstige Planzeichen

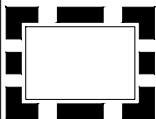

Grenze des räumlichen Geltungsbereichs des Bebauungsplans

6. Nachrichtliche Darstellungen




Umgrenzung von Schutzgebieten und Schutzobjekten im Sinne des Naturschutzrechts




Landschaftsschutzgebiet


7. Sonstige Darstellungen

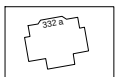

Vorhandene Gebäude

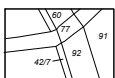

Flurstücksgrenzen und Flurstücksnummern

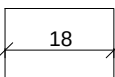

Vermaßung