


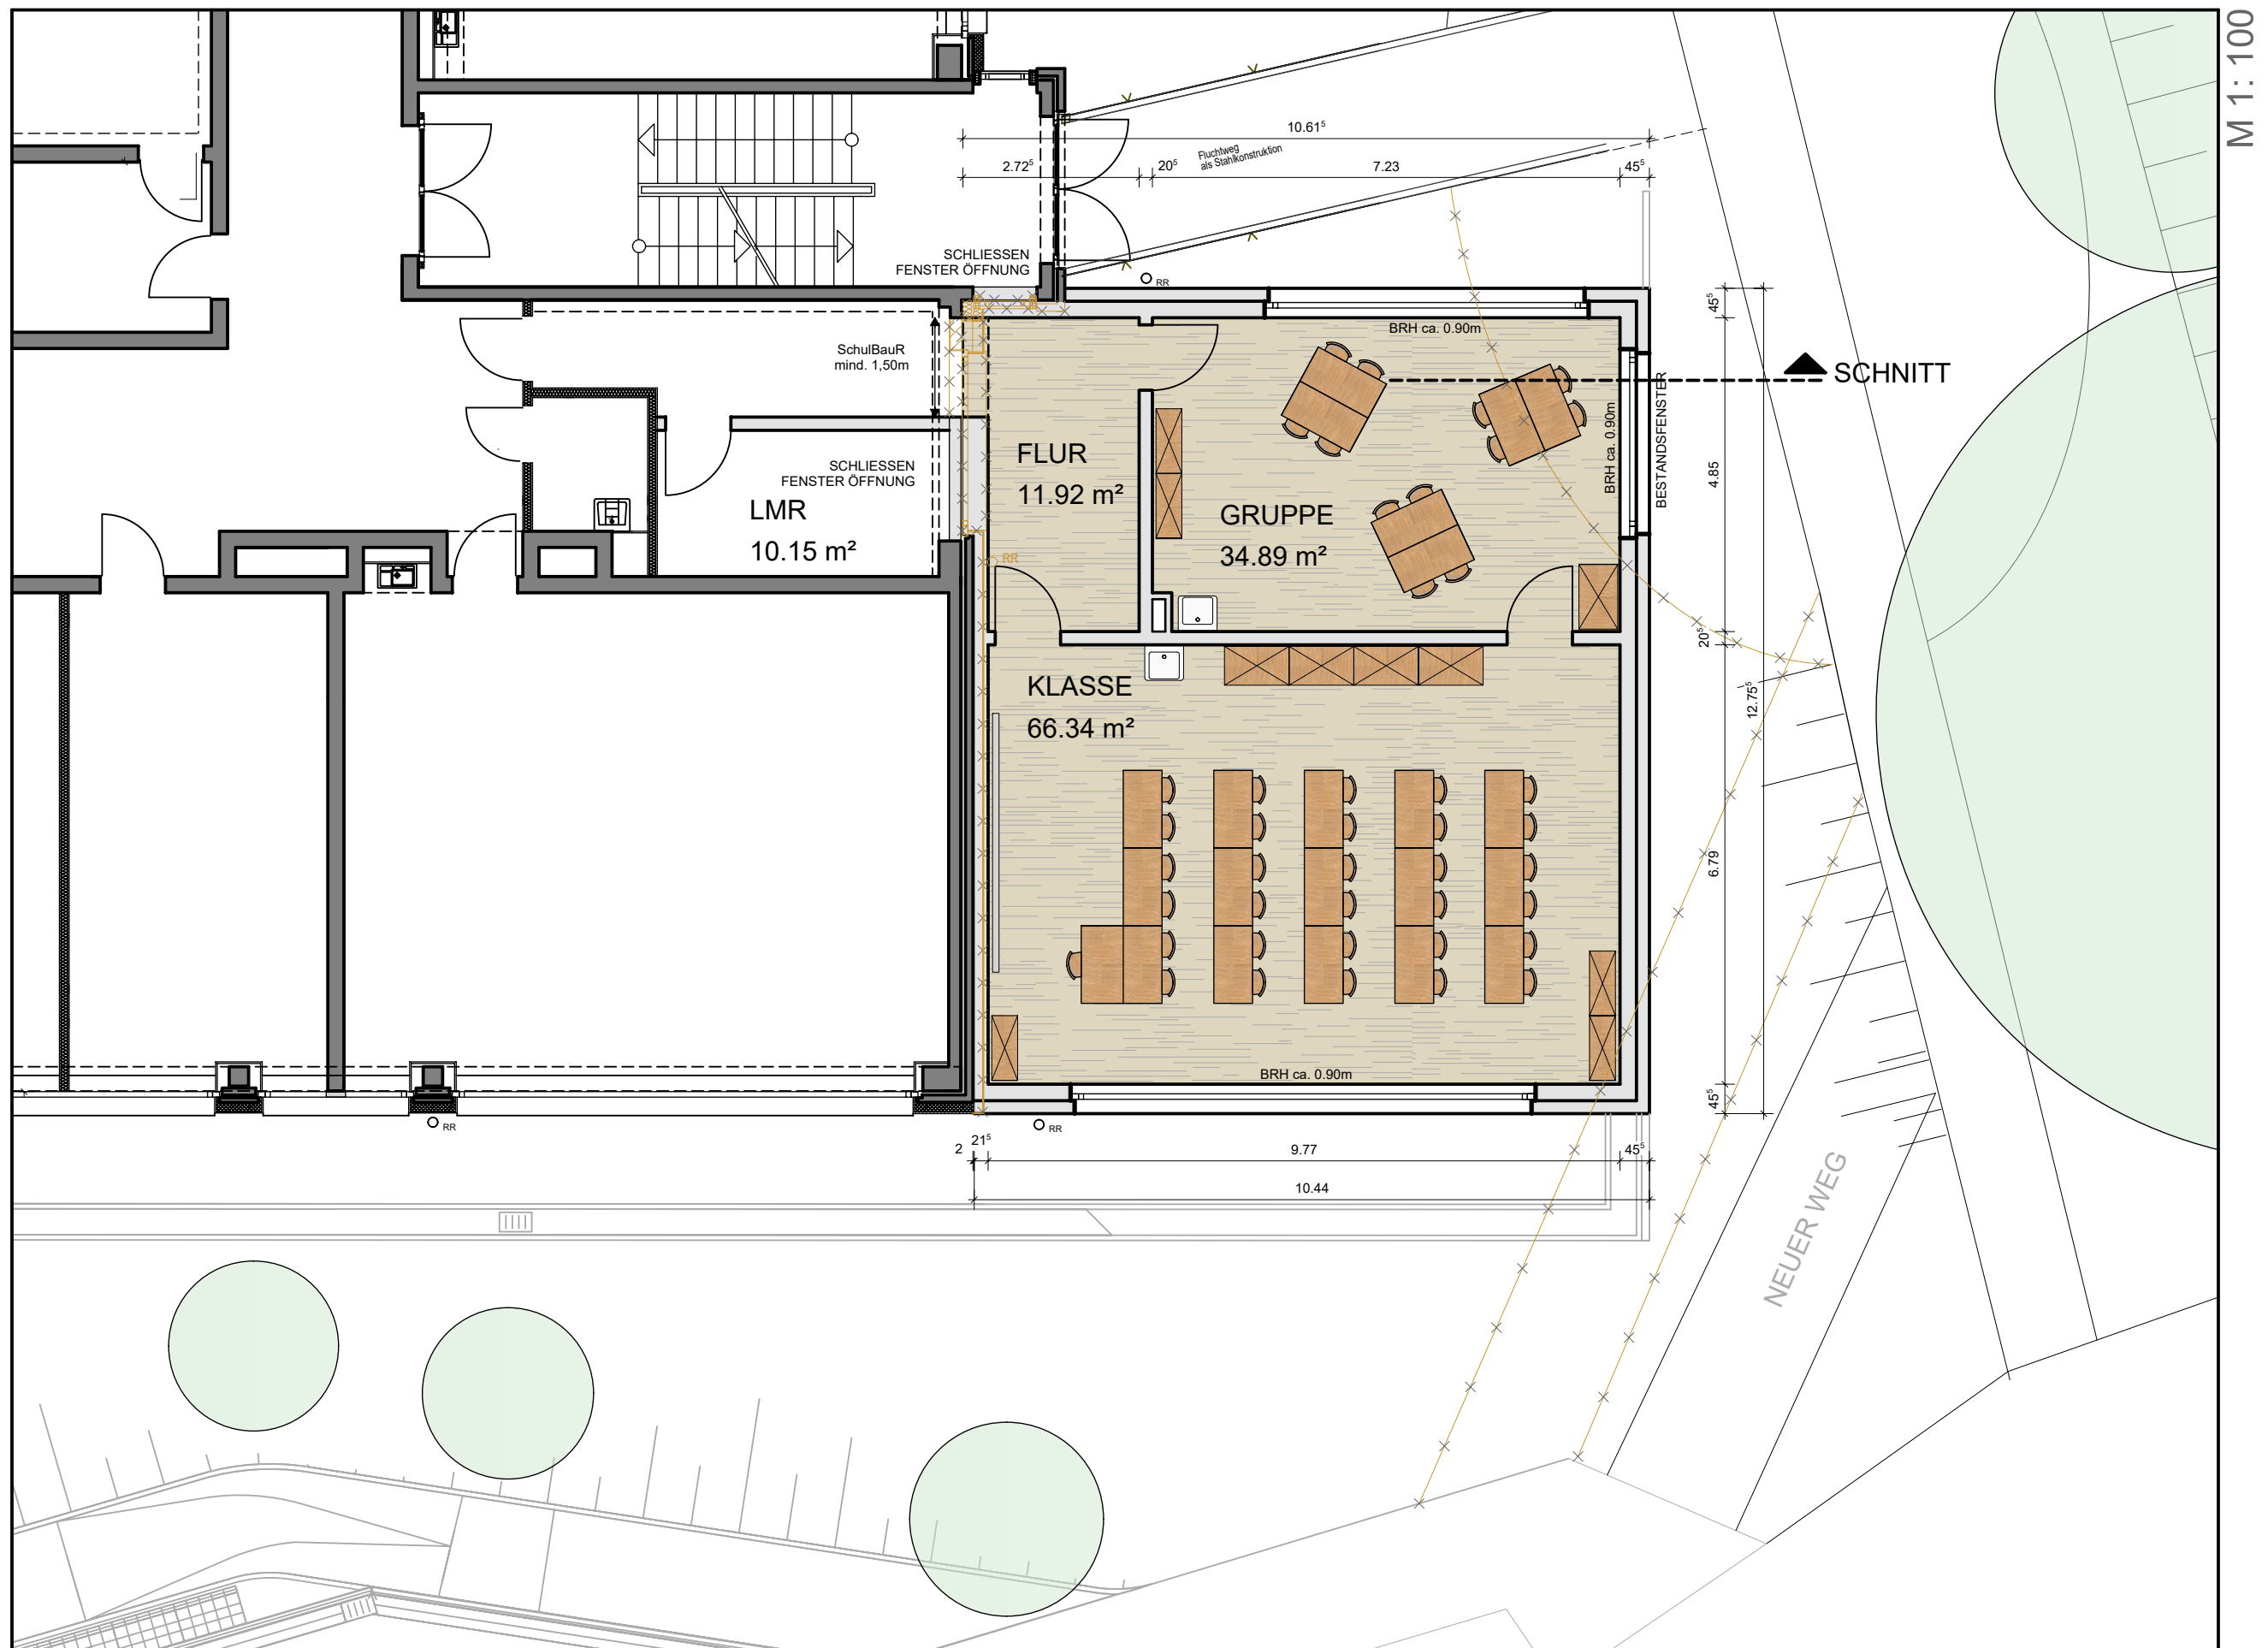

17043

ERWEITERUNG SCHULZENTRUM JAHNSTRASSE
ENTWURF: ERDGESCHOSS 29.01.18

29.01.18

ENTWURF: ERDGESCHOSS

ARCHITEKTUR GALERIE
GREVEN

WILDAUER PLATZ 9
41836 HÜCKELHOVEN

41836 HÜCKELHOVEN

WWW.AG-GREVEN.DE
INFO@AG-GREVEN.DE

INFO@AG-GREVEN.DE

TEL. 02433-9052 0

FAX 02433-9052 800

KONZEPTION PLANUNG OBJEKTÜBERWACHUNG