
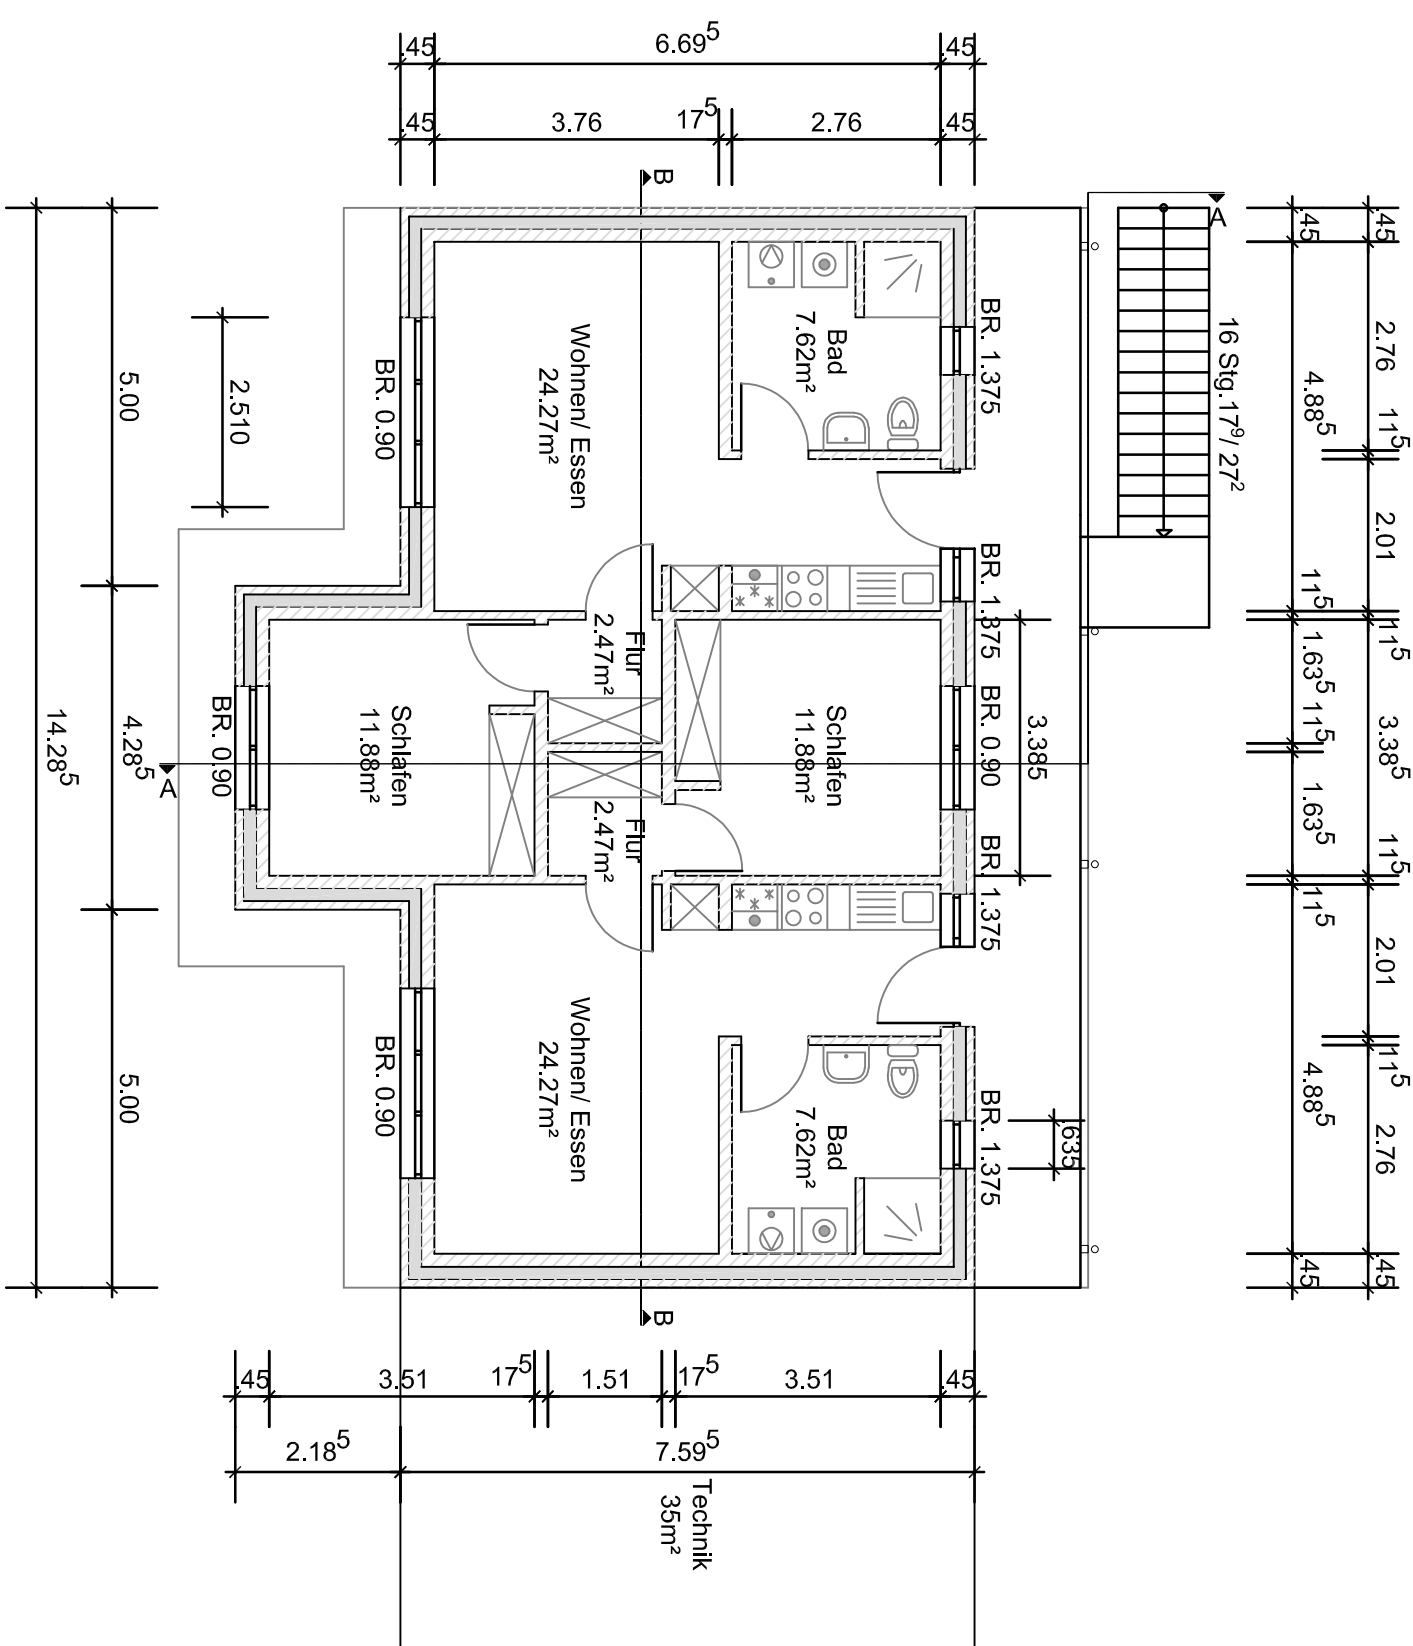
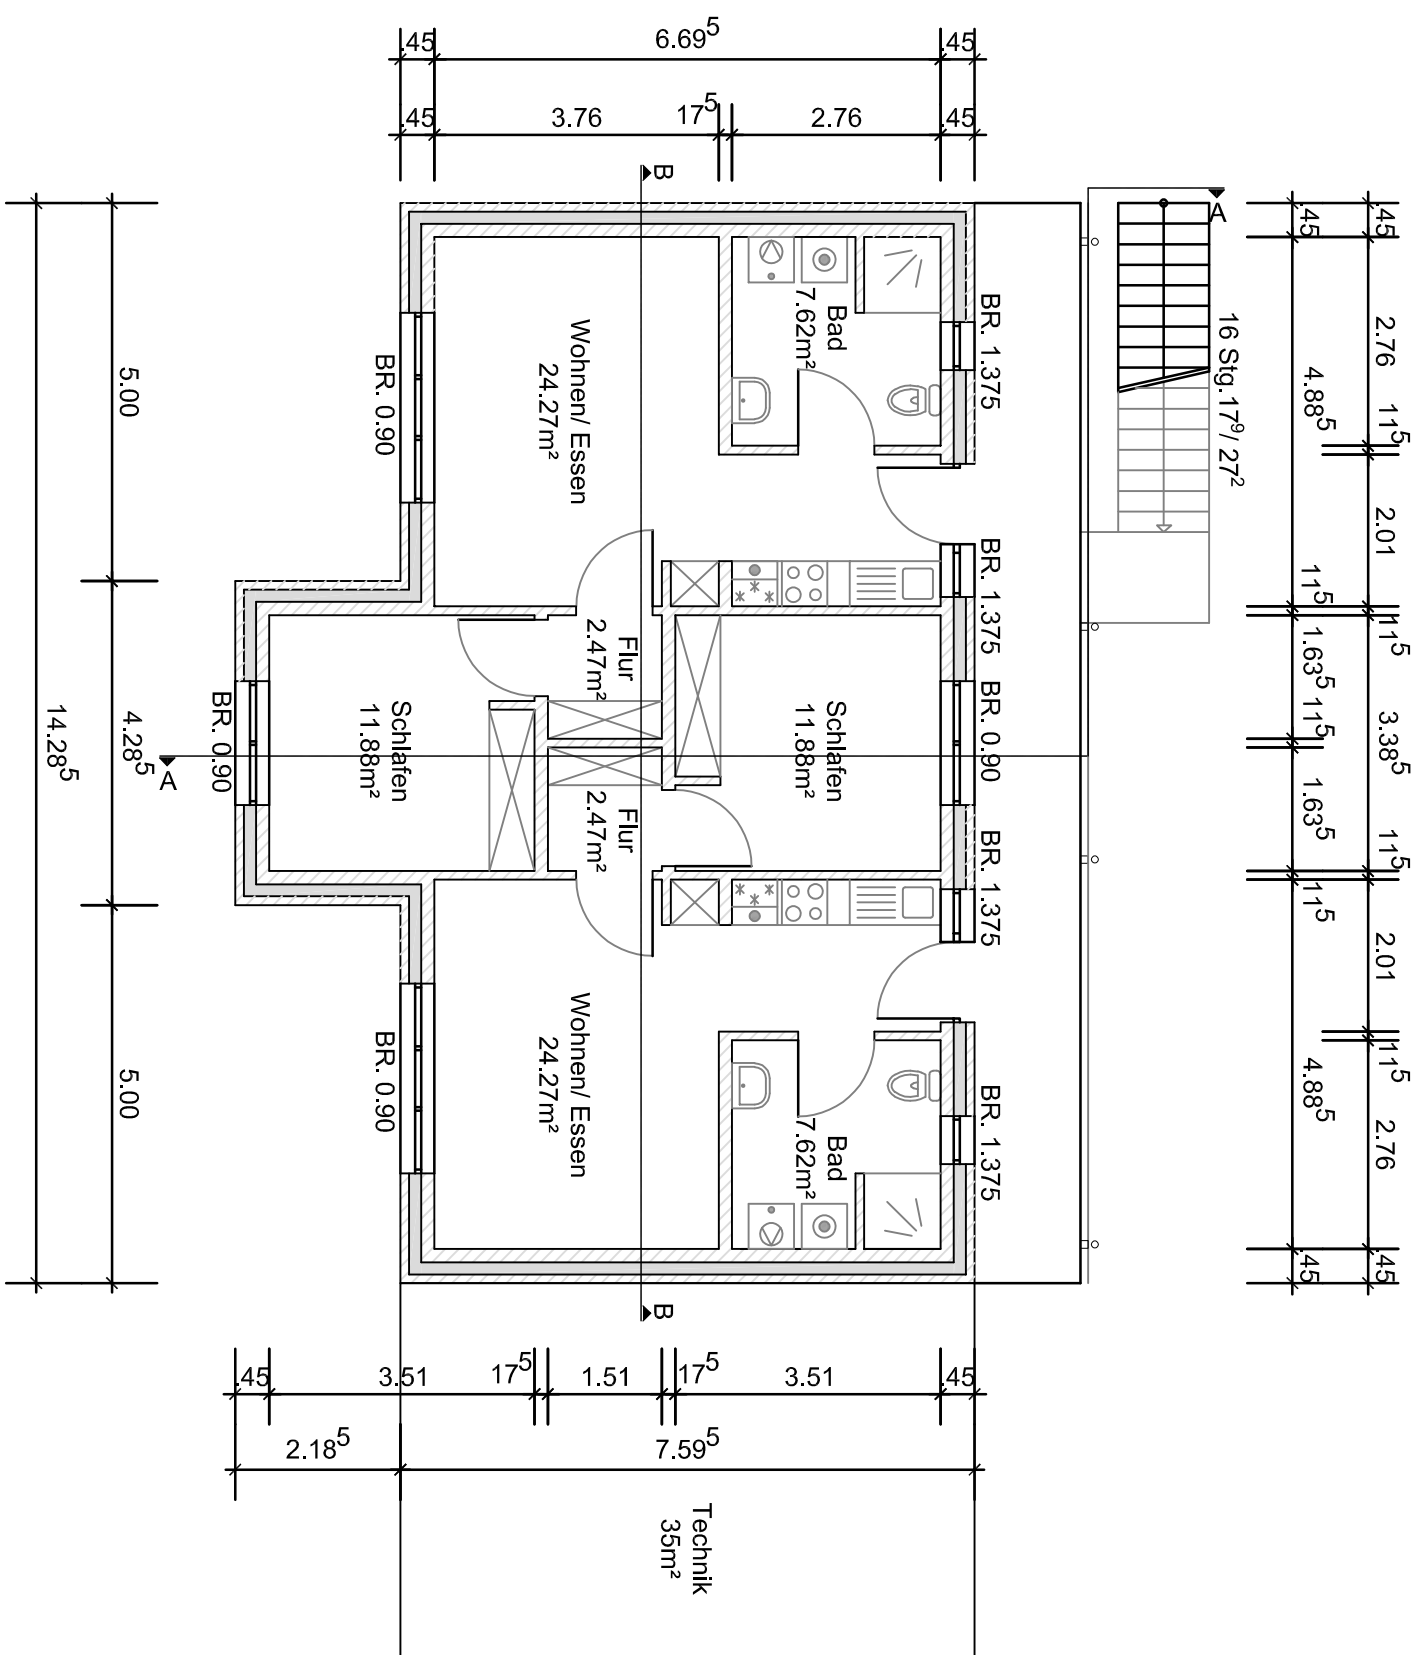
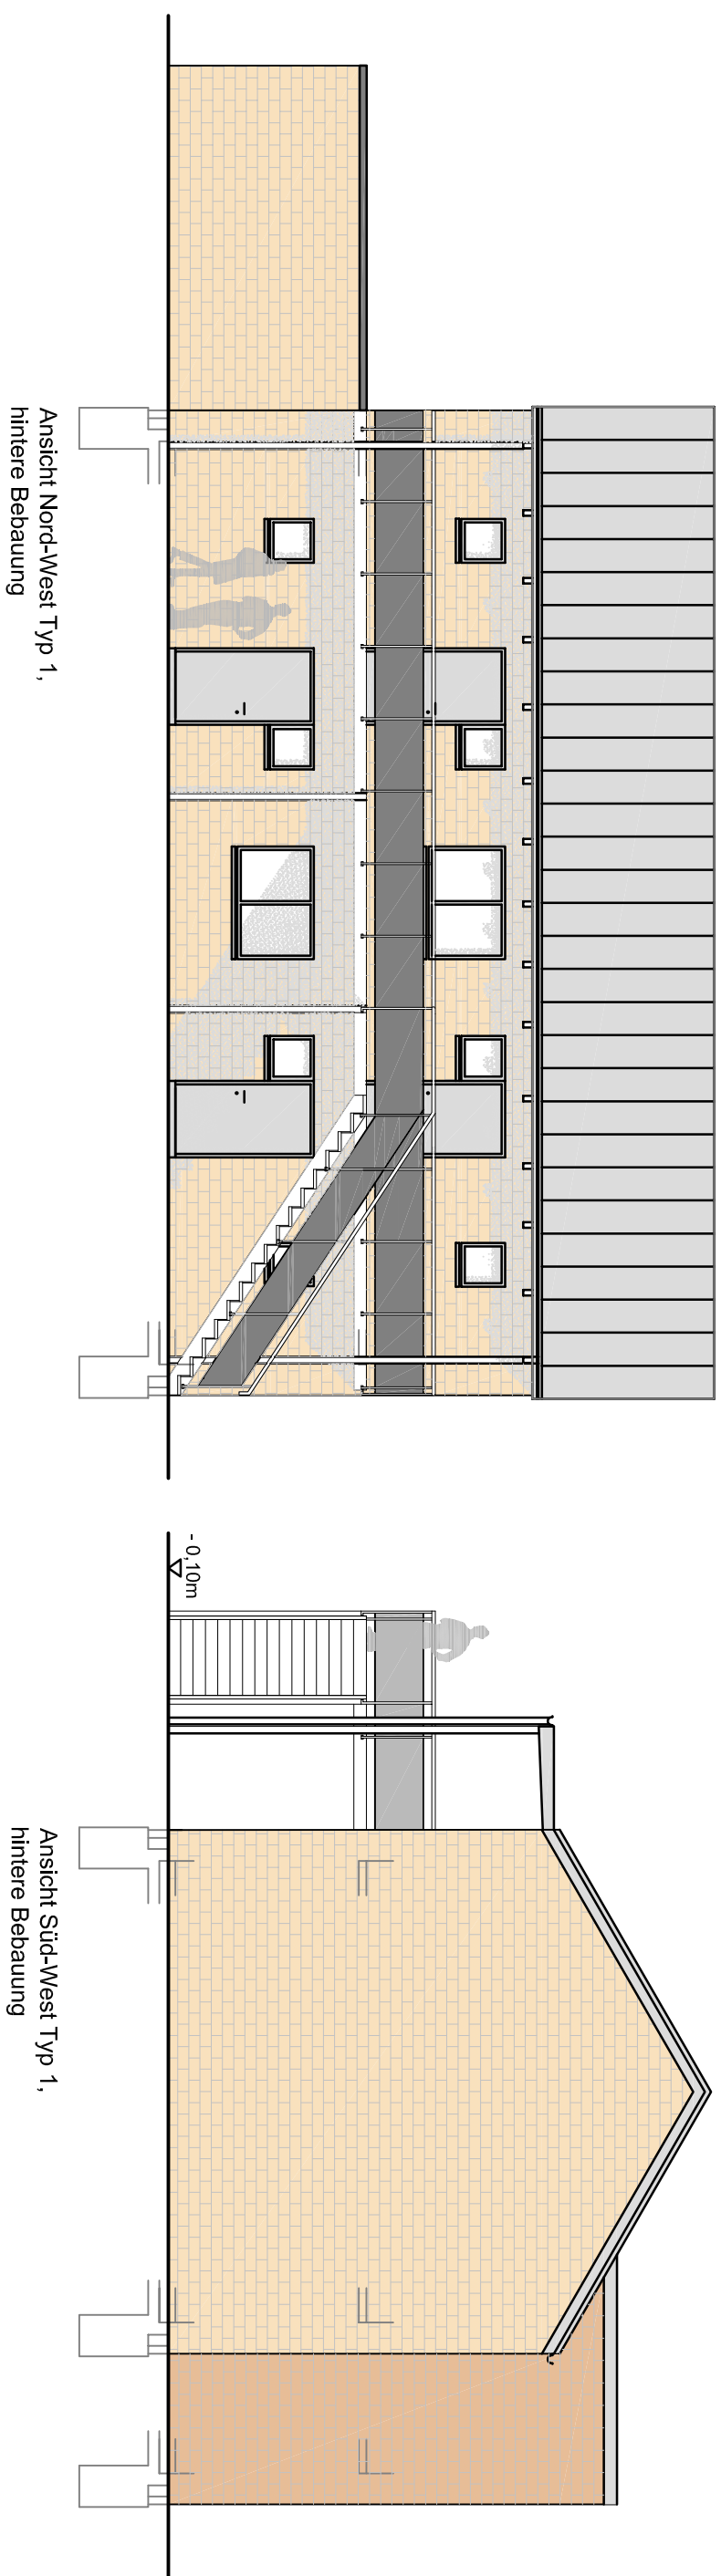


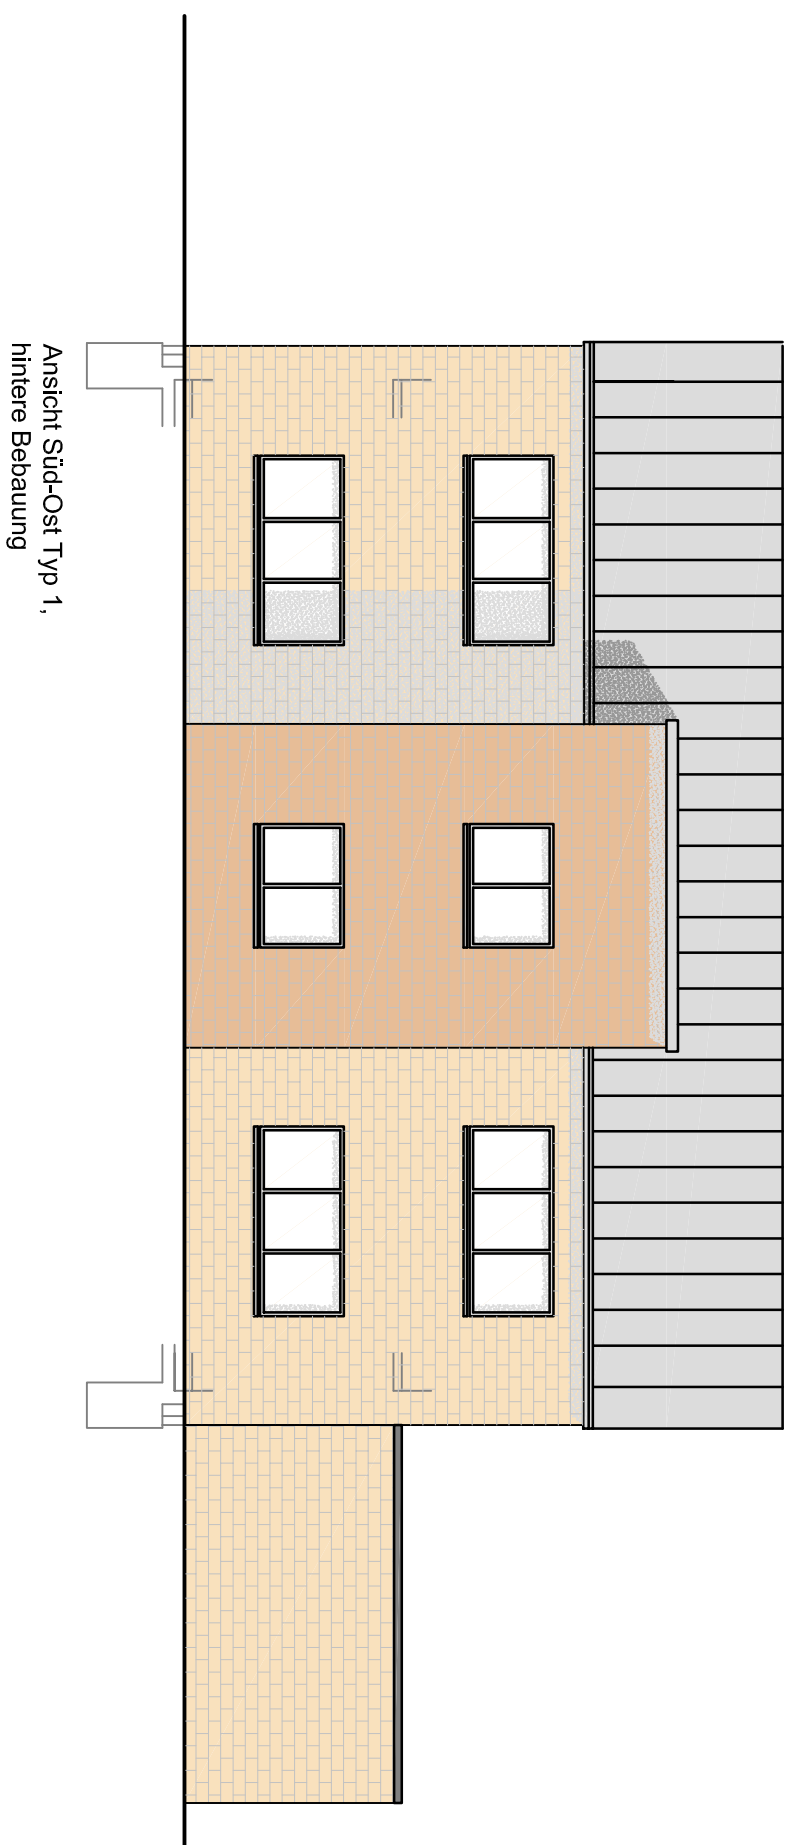

Neubau Unterkünfte Hüttenstraße

Hüttenstraße; 52249 Eschweiler
Gemarkung Eschweiler, Flur – Flurstück 1004

Entwurf

Grundrisse, Ansichten Typ1 DIN A1; M 1:100

Bauherr:

Stadt Eschweiler
60 Bauverwaltung und Gebäudemanagement
Johannes-Rau-Platz 1, 52249 Eschweiler
vertreten durch:
Helmuth Glütsen 02403/71-42

Architekt

Stadt Eschweiler
Dezernat III
Erster und Technischer Beigeordneter
Hermann Gödde
Johannes-Rau-Platz 1, 52249 Eschweiler

Der Bauherr:

Der Architekt

Eschweiler, den 26.01.2018