


Vorlage 303/17:
 Umgestaltung der Straße „Am Burgfeld“
 Anlage 5: Lageplan Teil 1

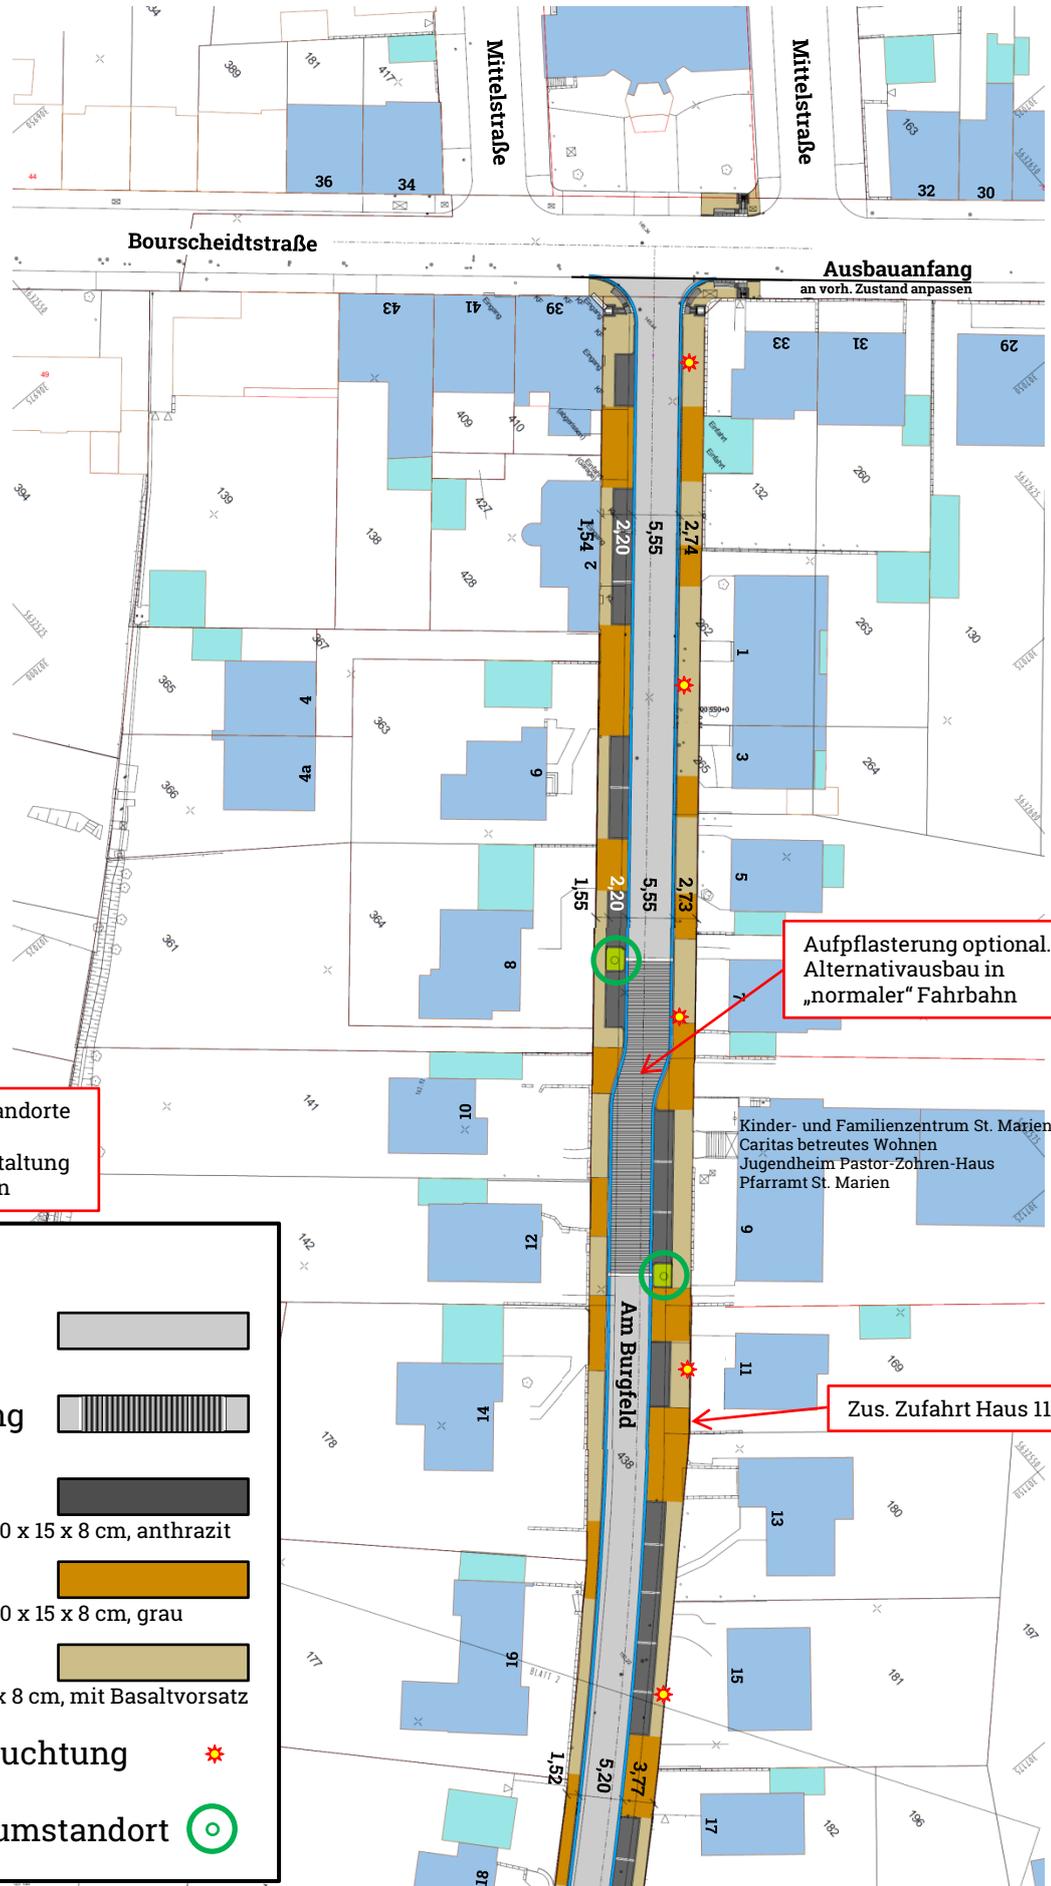

Die Beleuchtungsstandorte wurden nach der Informationsveranstaltung teilweise verschoben

Aufpflasterung optional. Alternativausbau in „normaler“ Fahrbahn

Zus. Zufahrt Haus 11

Legende	
Fahrbahn Asphaltbeton	
Aufpflasterung Asphaltbeton	
Parkstreifen Betonsteinpflaster 20 x 15 x 8 cm, anthrazit	
Einfahrt Betonsteinpflaster 20 x 15 x 8 cm, grau	
Gehweg Betonplatte 30 x 30 x 8 cm, mit Basaltvorsatz	
Standort Beleuchtung	
Geplanter Baumstandort	