Vorlage 303/17:
Umgestaltung der Straße „Am Burgfeld“
Anlage 6: Lageplan Teil 2

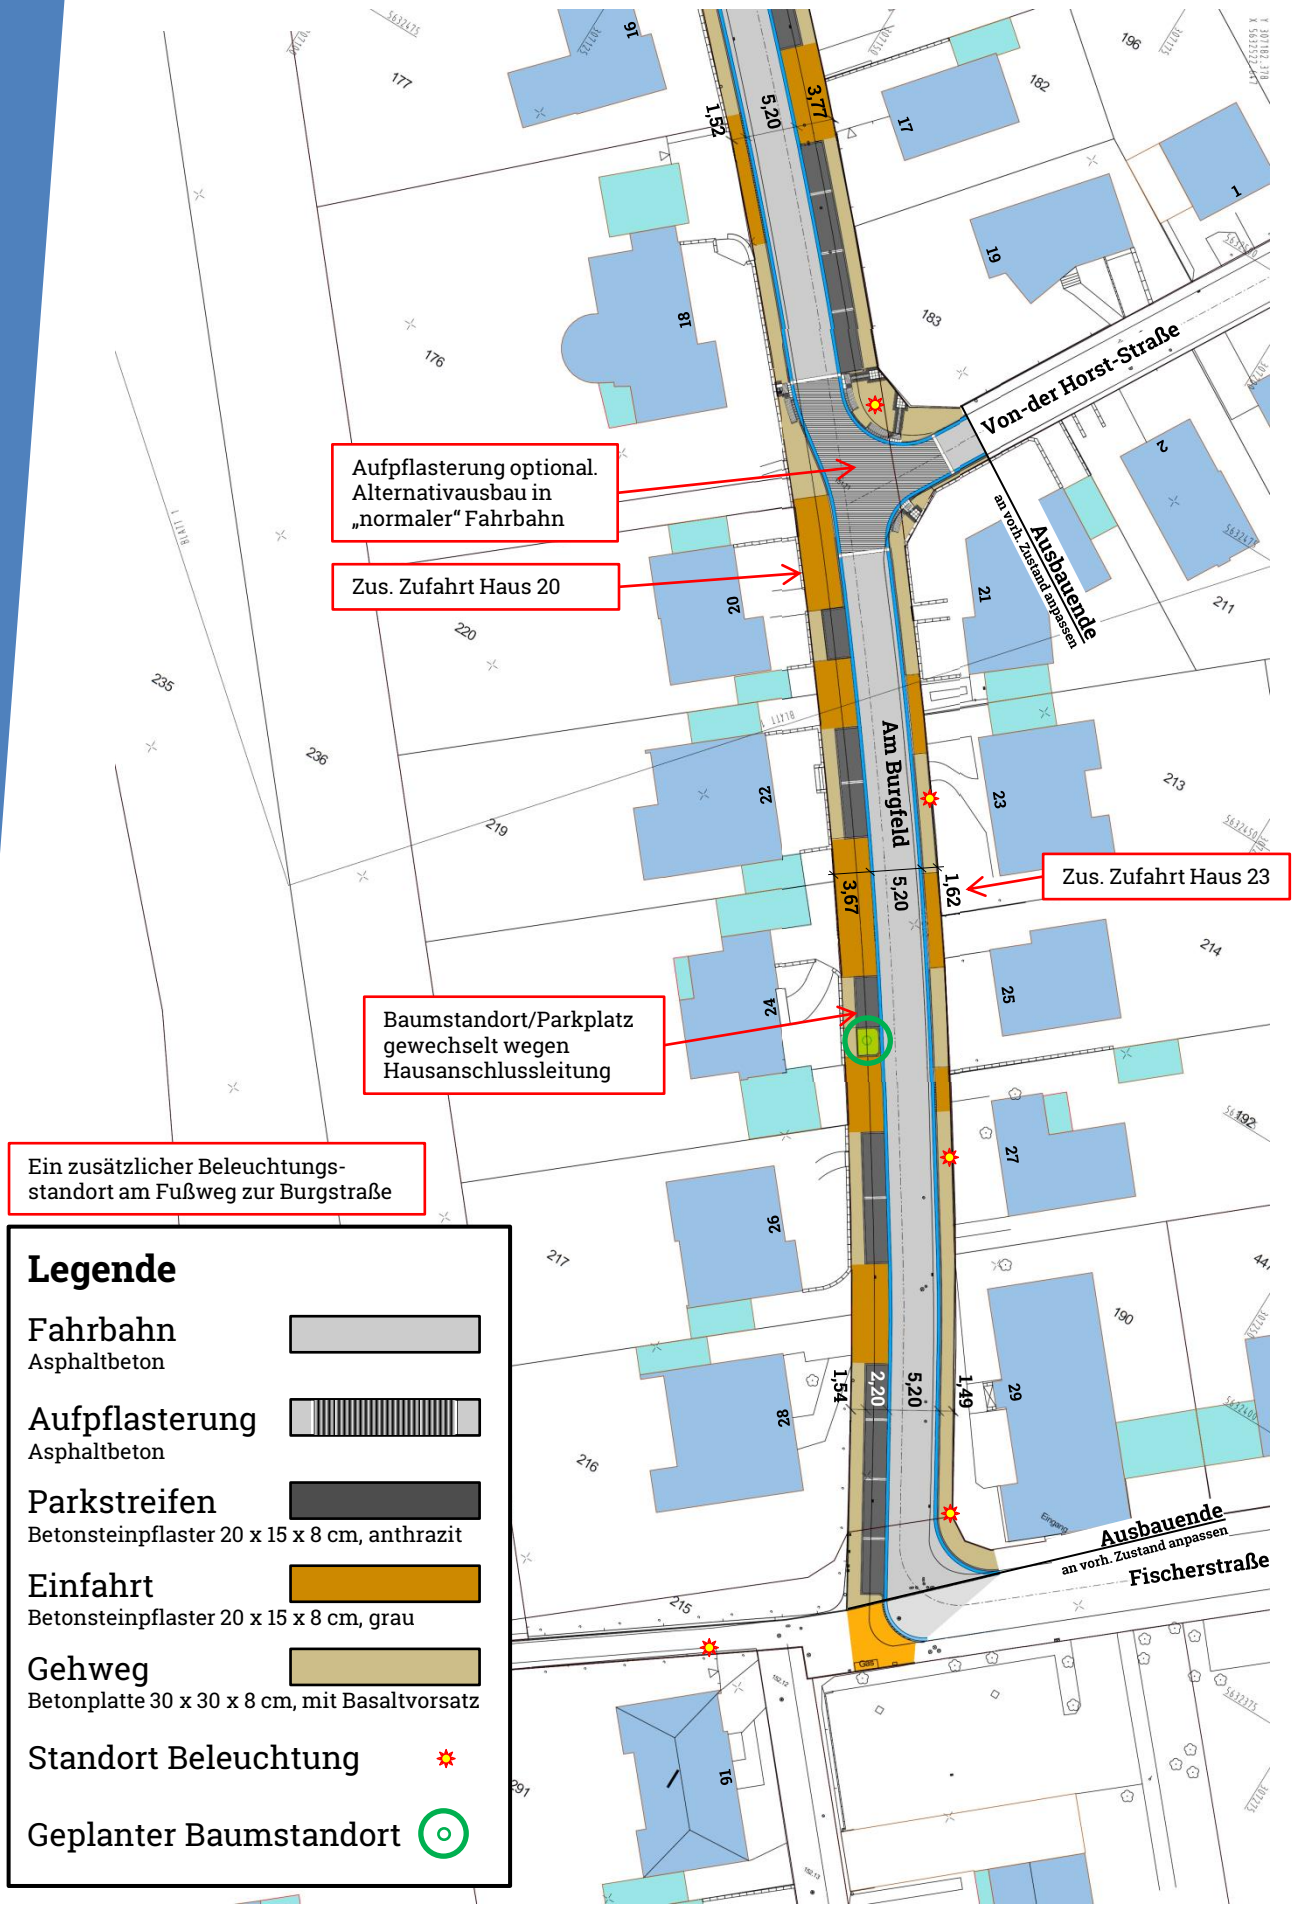

Legende

Fahrbahn
Asphaltbeton

Aufpflasterung
Asphaltbeton

Parkstreifen
Betonsteinpflaster 20 x 15 x 8 cm, anthrazit

Einfahrt
Betonsteinpflaster 20 x 15 x 8 cm, grau

Gehweg
Betonplatte 30 x 30 x 8 cm, mit Basaltvorsatz

Standort Beleuchtung

Geplanter Baumstandort