


Planzeichnungen:

Auszug aus dem rechtswirksamen Flächennutzungsplan


Entwurf der Flächennutzungsplanänderung

Zeichenerklärung

Auszug aus dem rechtswirksamen Flächennutzungsplan

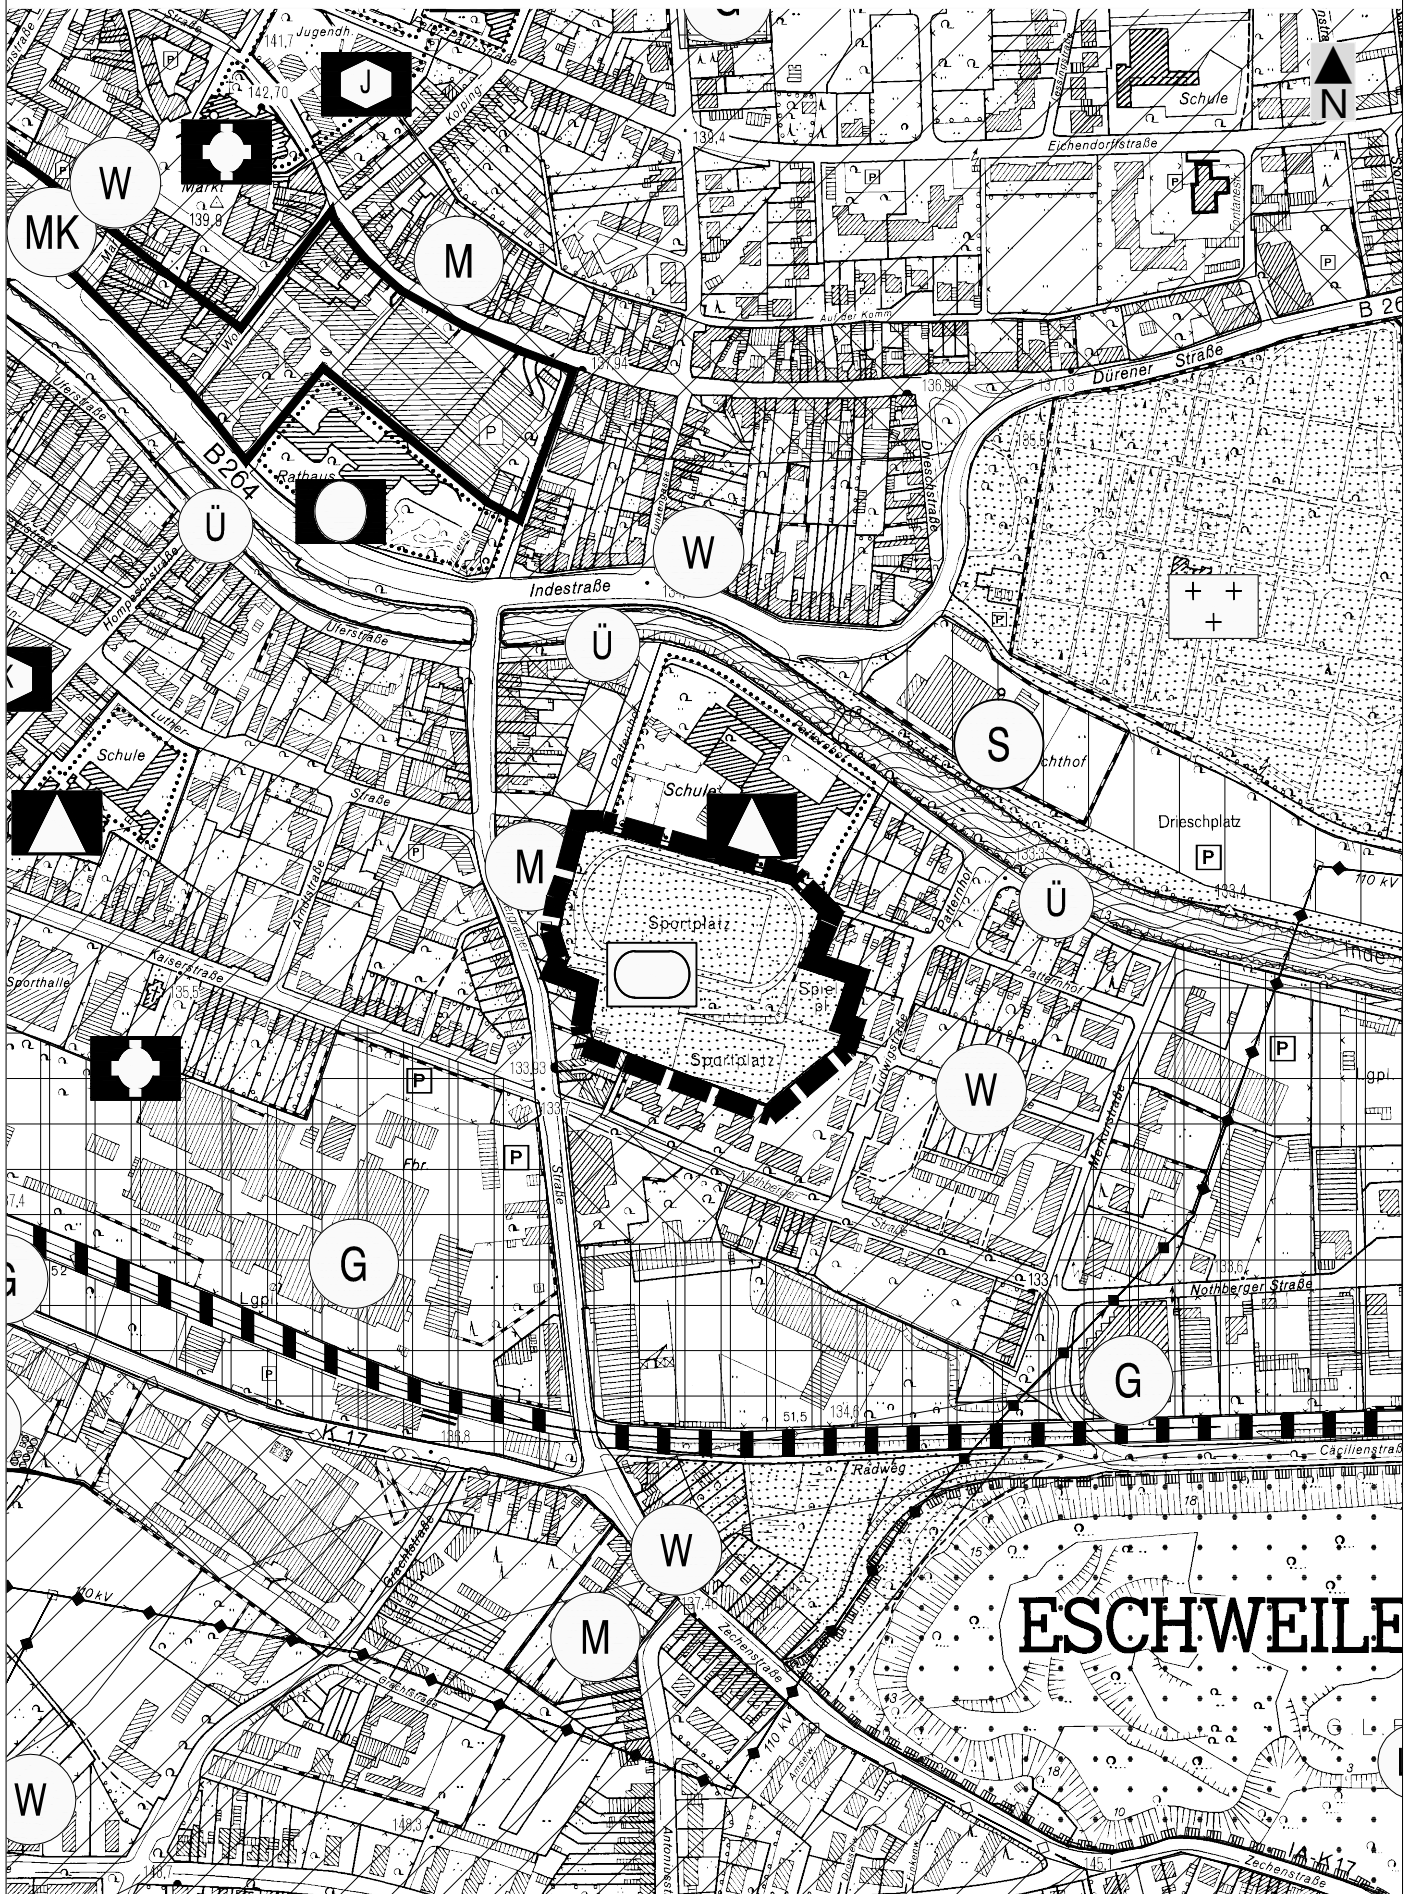

17. Flächennutzungsplanänderung - Südlich Patternhof -

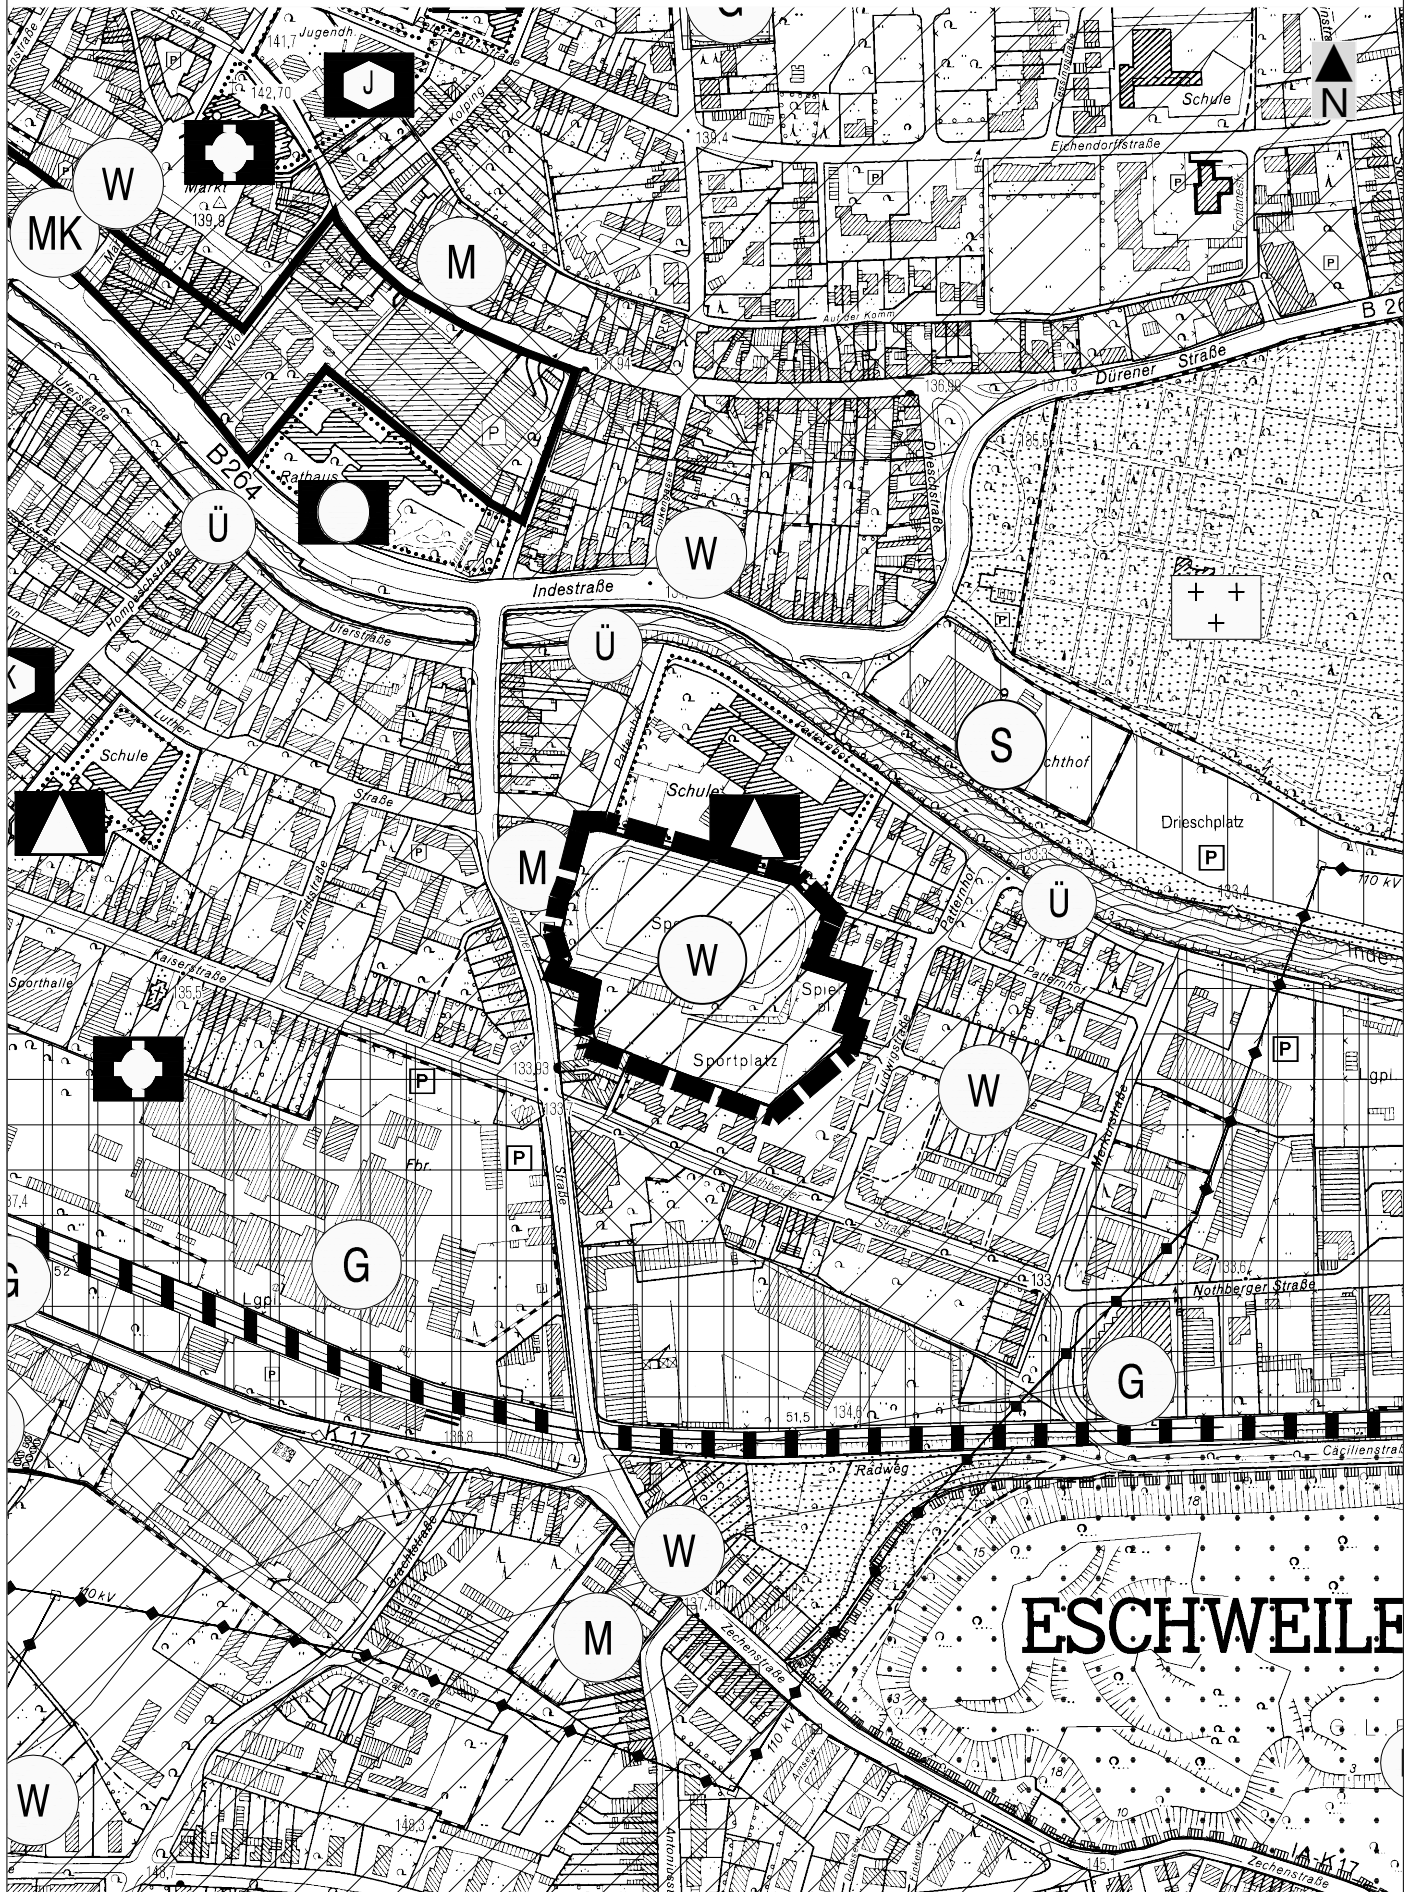


Planzeichenerklärung

Darstellungen




Wohnbauflächen

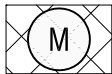


Gemischte Bauflächen



Kerngebiete

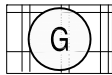

Gewerbliche Bauflächen

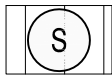

Sonderbauflächen (Zweckbestimmung durch Einschrieb im Plan)



Flächen für den Gemeinbedarf

Einrichtungen u. Anlagen:



Schule



Öffentliche Verwaltungen




Kirche




Kindergarten




Jugendheim

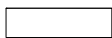


Hauptverkehrsstraßen

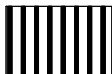

Bahnanlagen

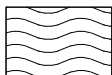

Wasserflächen

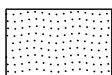

Grünflächen


Zweckbestimmung:




Sportplatz



Friedhof

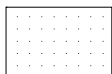

Flächen für die Landwirtschaft

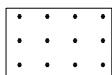


Wald

Nachrichtliche Übernahmen



Überschwemmungsgebiet

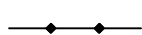

oberirdische Hauptversorgungsleitungen

Sonstige Planzeichen



Abgrenzung der Flächennutzungsplanänderung