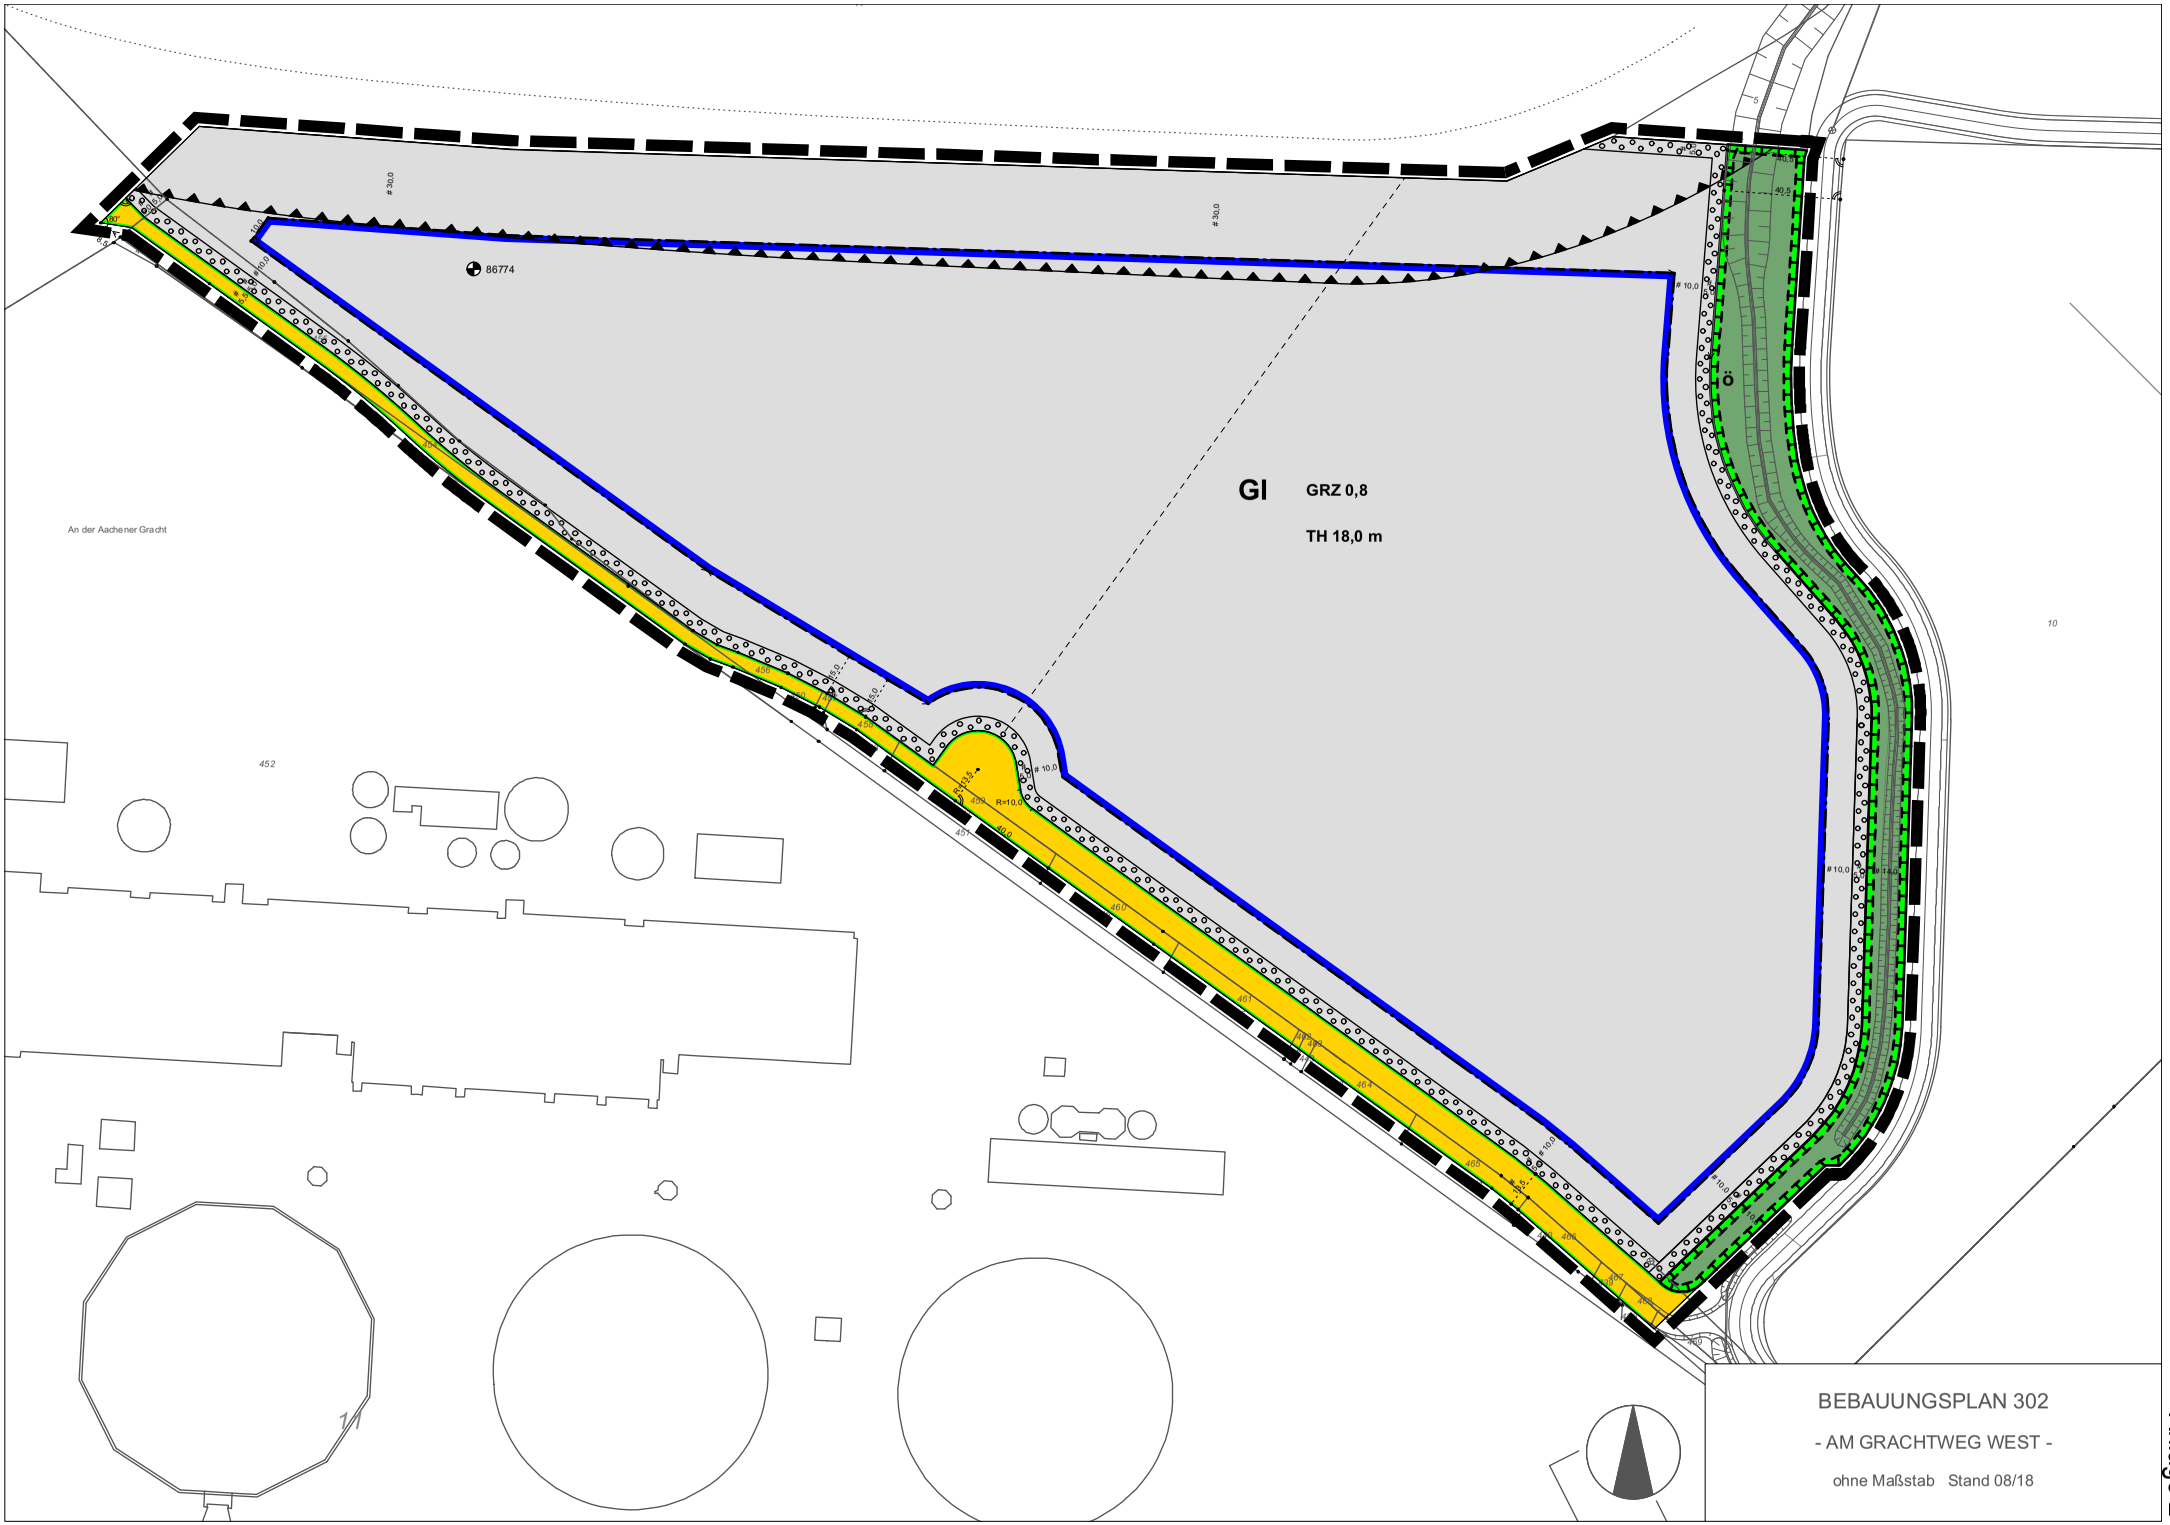
GI
GRZ 0,8
TH 18,0 m
Ö
86774
An der Aachener Gracht
452
10
R=10,0
BEBAUUNGSPLAN 302
- AM GRACHTWEG WEST -
ohne Maßstab Stand 08/18

Anlage 2