


BEBAUUNGSPLAN 262/2.Änd.

- AM GRACHTWEG -

ohne Maßstab Stand 08/18

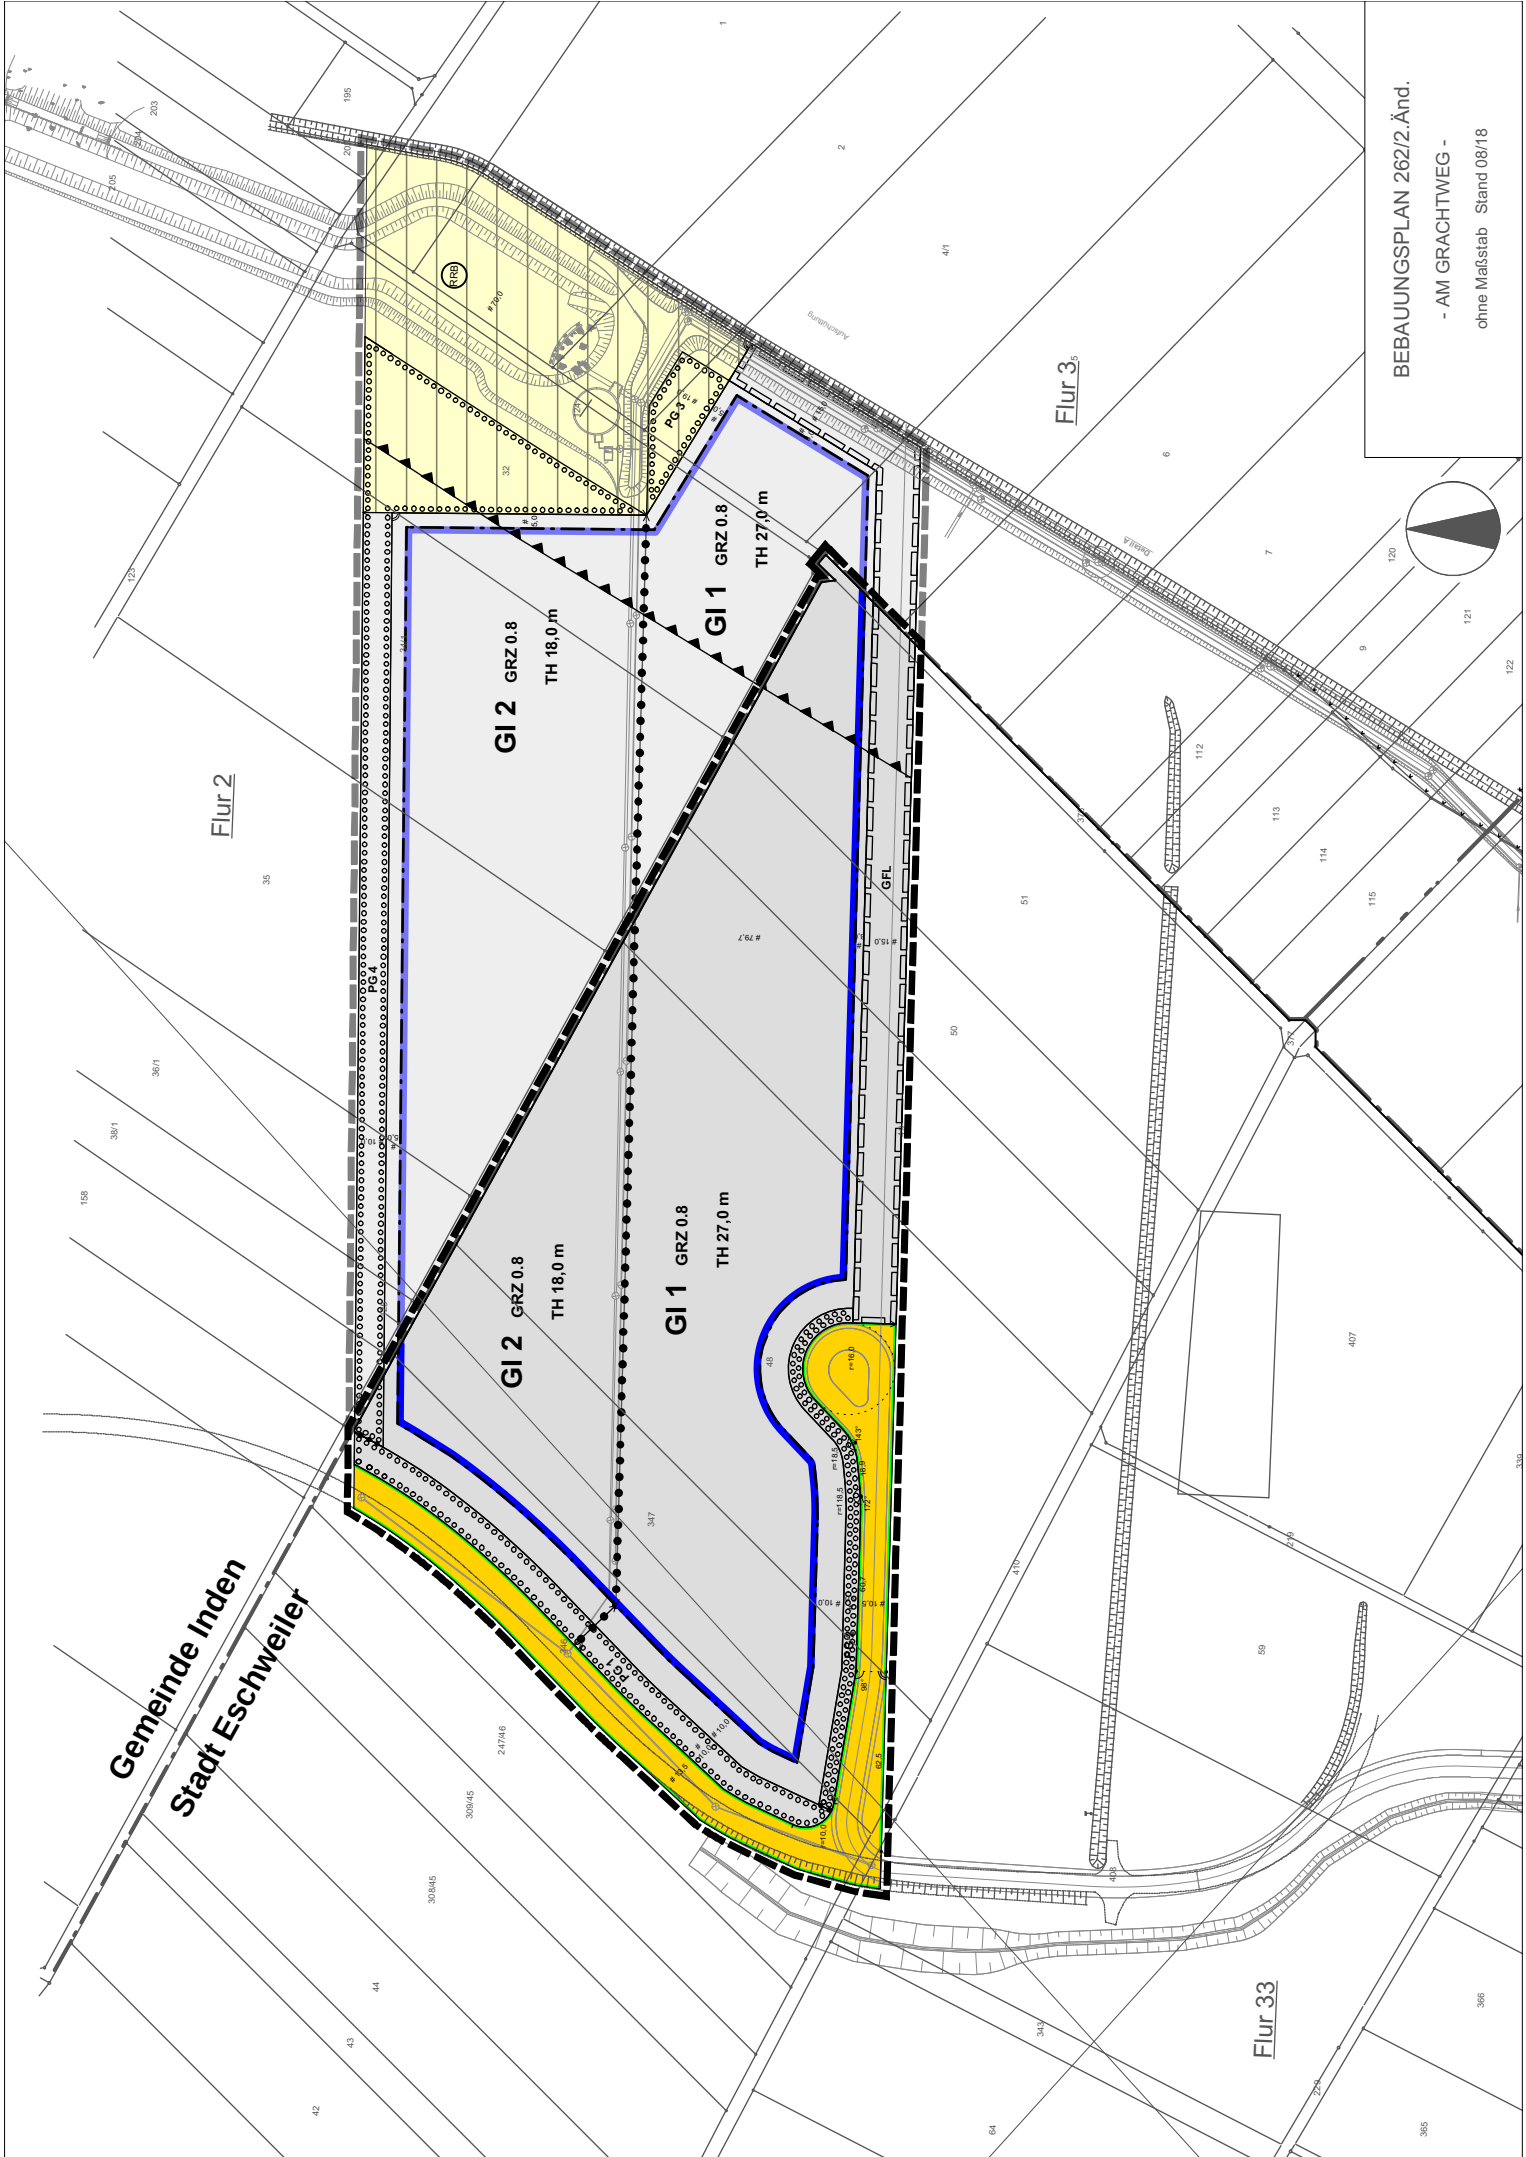

Gemeinde Inden
Stadt Eschweiler

Flur 2

Flur 3

Flur 33

GI 2 GRZ 0.8
TH 18,0 m

GI 1 GRZ 0.8
TH 27,0 m

GI 2 GRZ 0.8
TH 18,0 m

GI 1 GRZ 0.8
TH 27,0 m