


Anlage 1: Standortvorschlag für zusätzliche Sitzbänke auf dem Markt

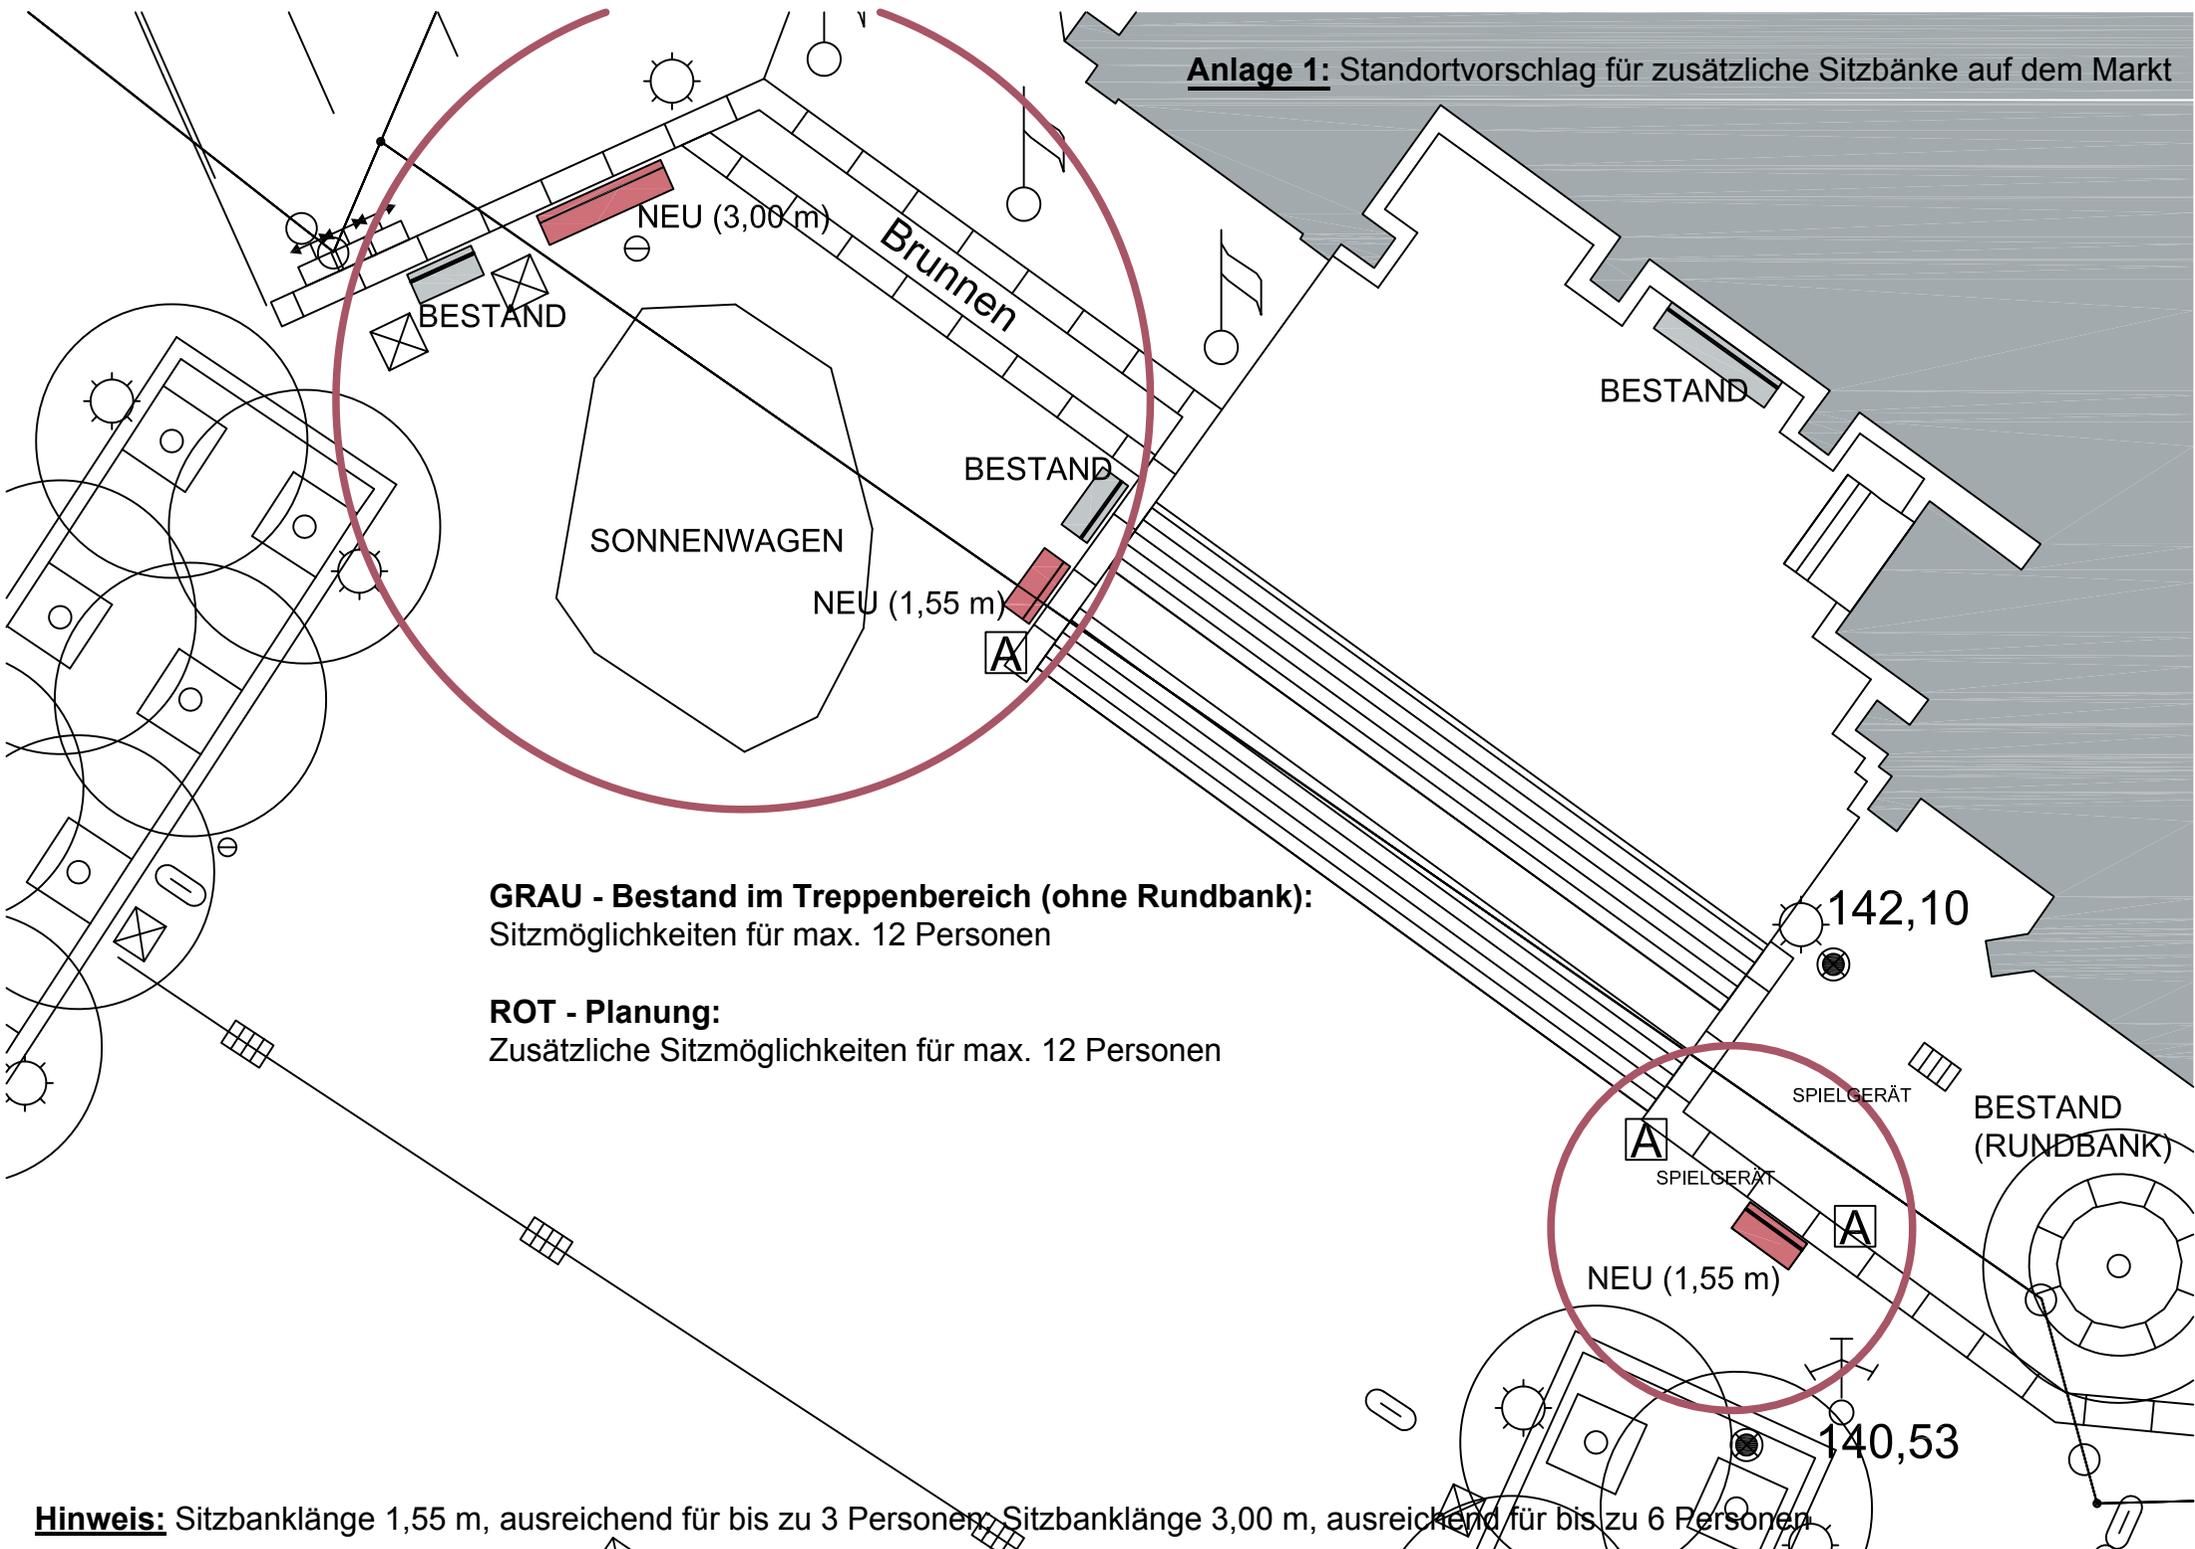

GRAU - Bestand im Treppenbereich (ohne Rundbank):
Sitzmöglichkeiten für max. 12 Personen

ROT - Planung:
Zusätzliche Sitzmöglichkeiten für max. 12 Personen

Hinweis: Sitzbanklänge 1,55 m, ausreichend für bis zu 3 Personen, Sitzbanklänge 3,00 m, ausreichend für bis zu 6 Personen

Markt

139,29

140,22

GRAU - Bestand im Bereich des Bücherschranks:
Keine Sitzmöglichkeiten im Bestand

ROT - Planung:
Zusätzliche Sitzmöglichkeiten für max. 9 Personen

734 P

P

Bücherschrank

NEU (1,55 m)

A

NEU (3,00 m)

16

18

Hinweis: Sitzbanklänge 1,55 m, ausreichend für bis zu 3 Personen; Sitzbanklänge 3,00 m, ausreichend für bis zu 6 Personen