Umbau des Untergeschosses der Sporthalle
Jahnstraße zu einem Schulungs- und Sportzentrum

Jahnstraße 16
52249 Eschweiler

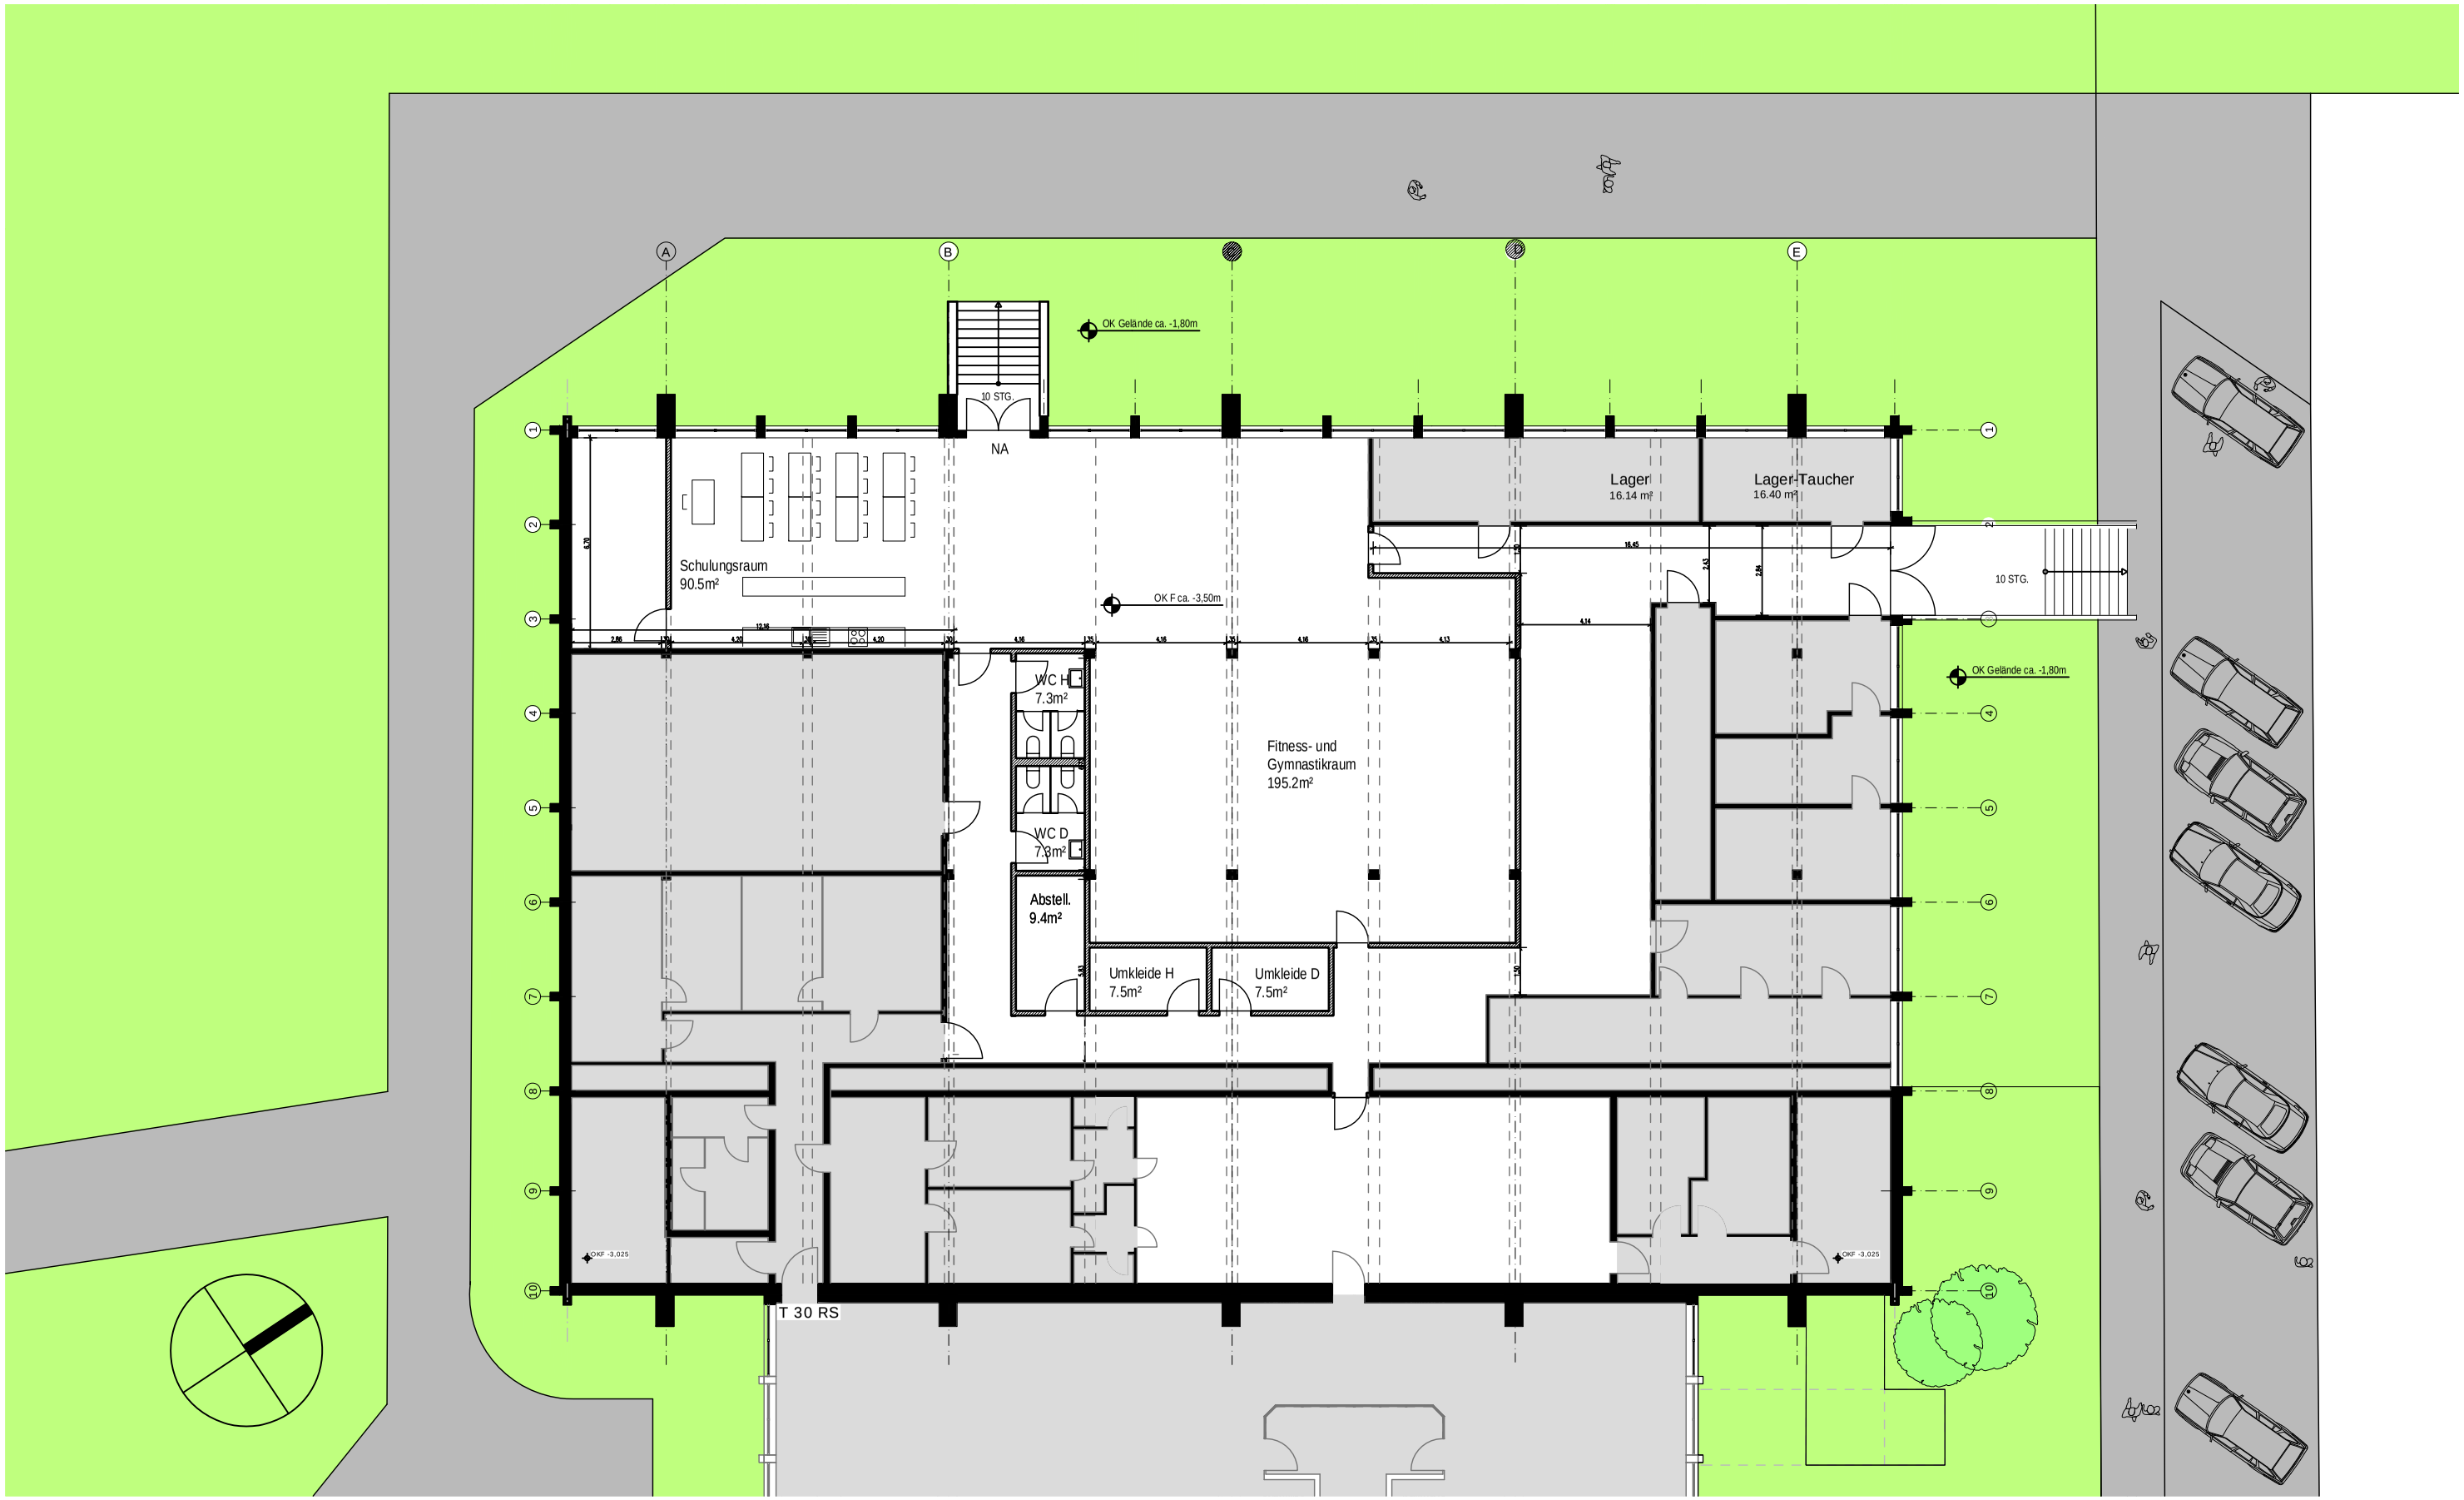

Grundriss Untergeschoss
M 1:200 (DIN A3)

Entwurf
2018-07-06

SCHOLL ARCHITEKTUR

Pumpe 80
52249 Eschweiler

Fon 02403 800029
Fax 02403 800129
mail@scholl-architektur.de