



Umgestaltung der Peter-Paul-Straße und der Parkstraße Anlage 5 : Lageplanausschnitt Blatt 1

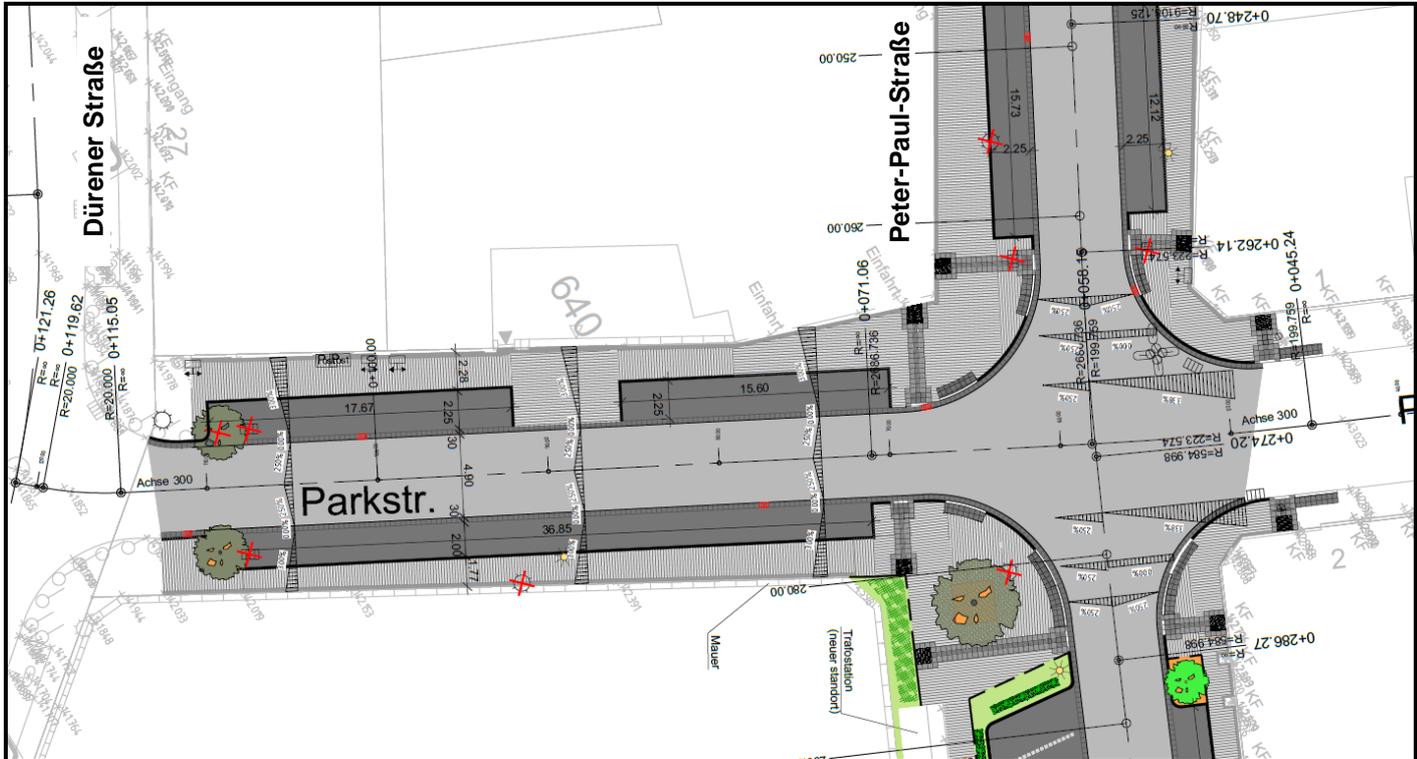

Ursprüngliche Planung

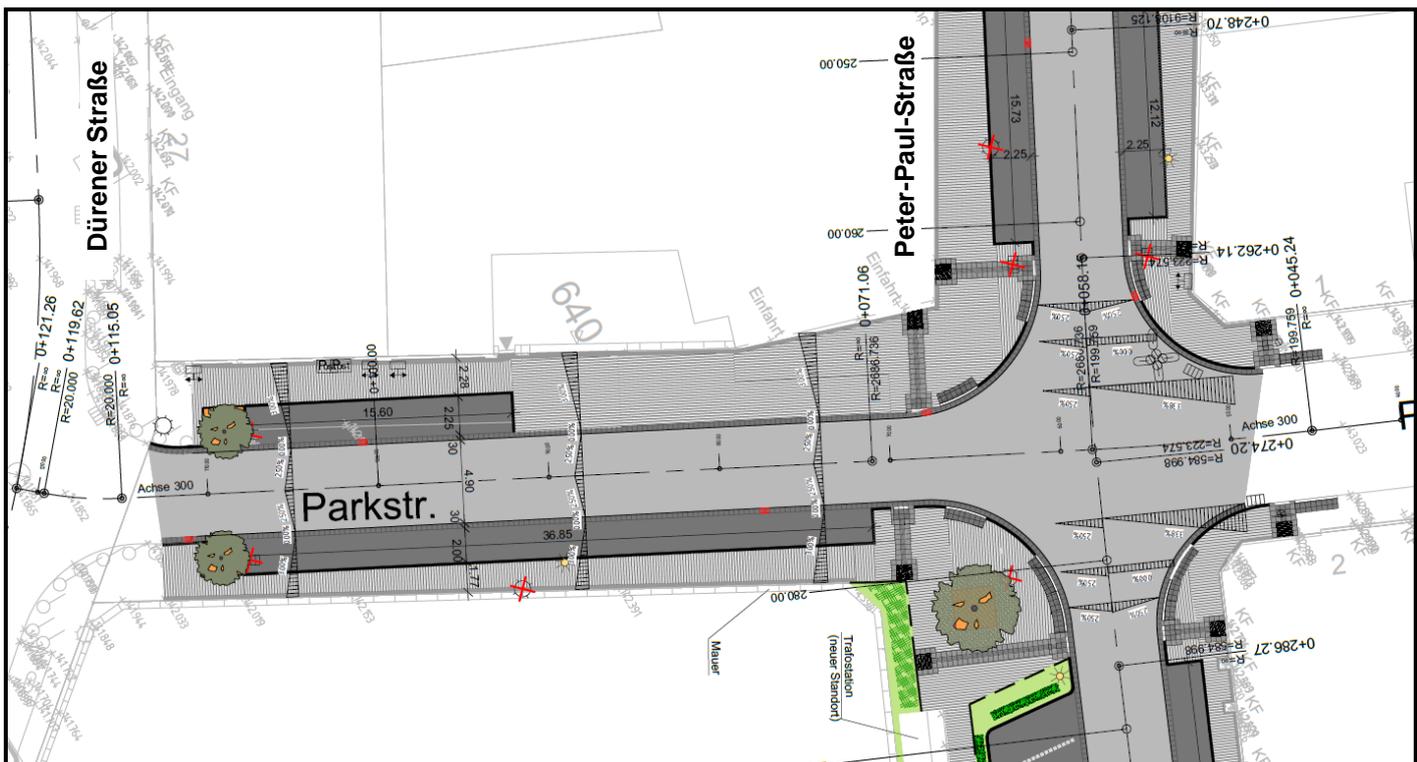

Geänderte Planung