




Schnitt A-A,  
M. 1:50

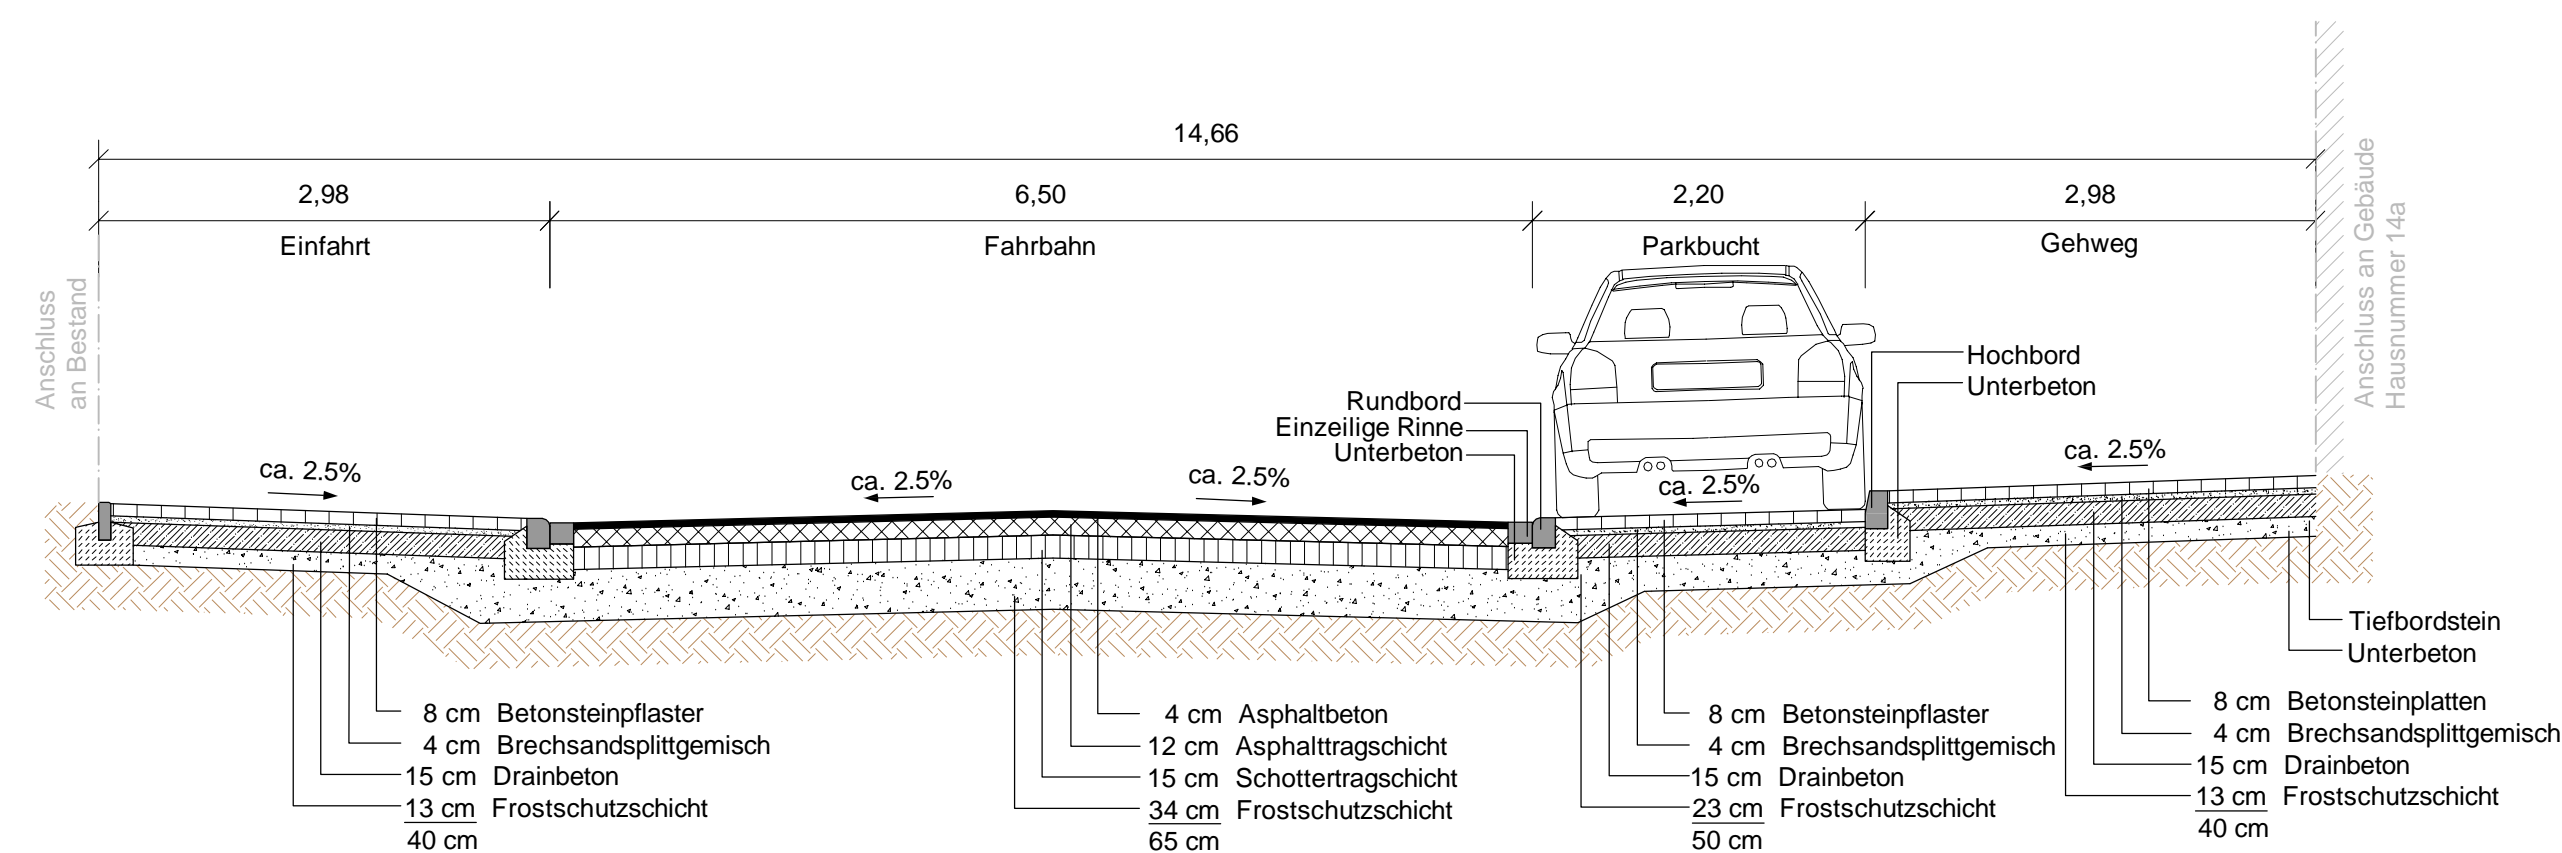


Schnitt C-C,  
M. 1:50

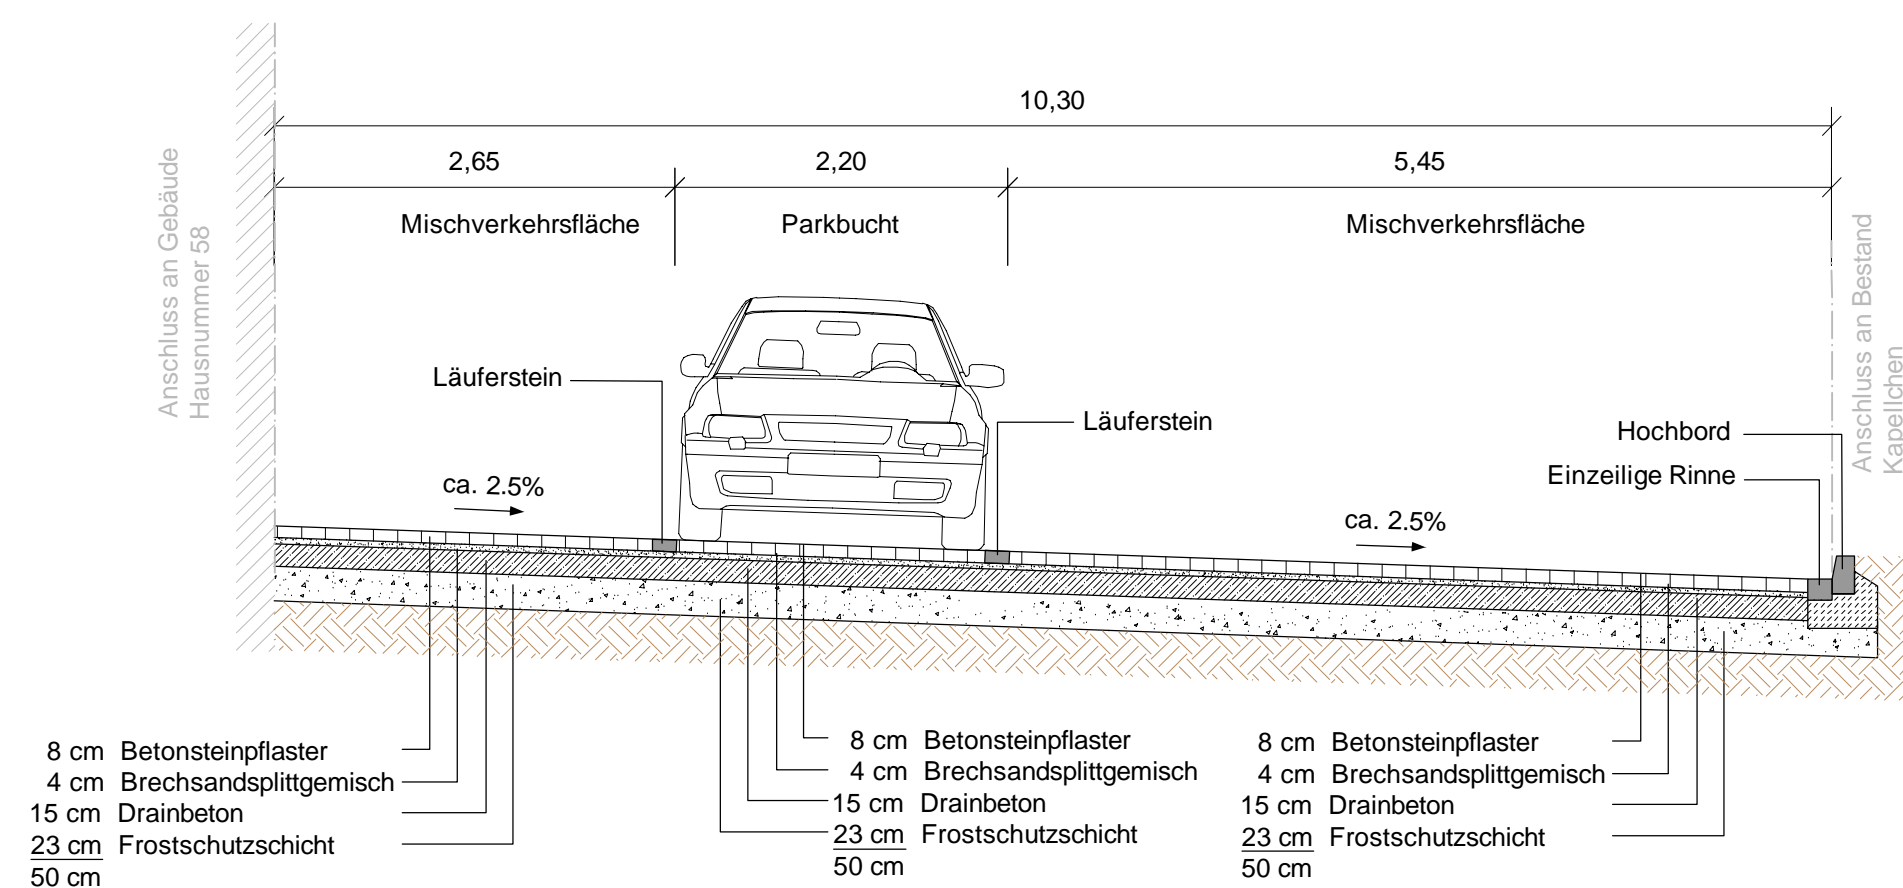

Schnitt B-B,  
M. 1:50

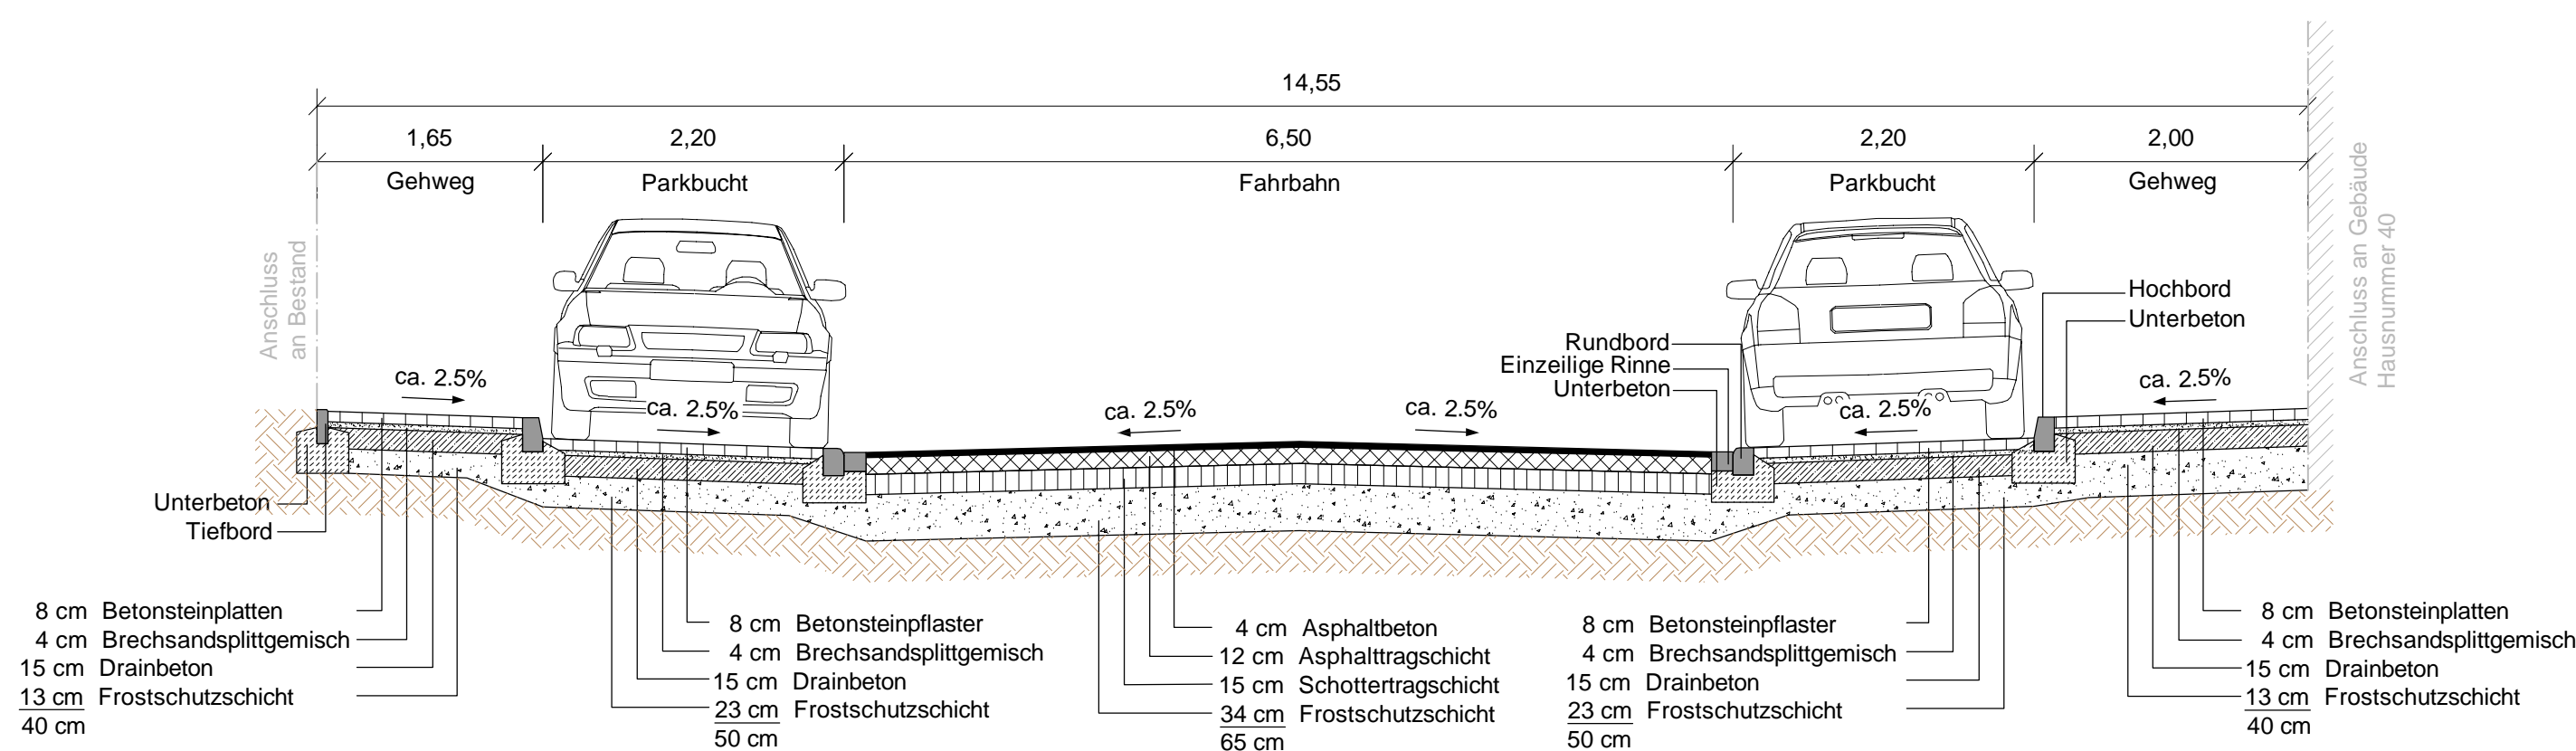

Schnitt D-D,  
M. 1:50

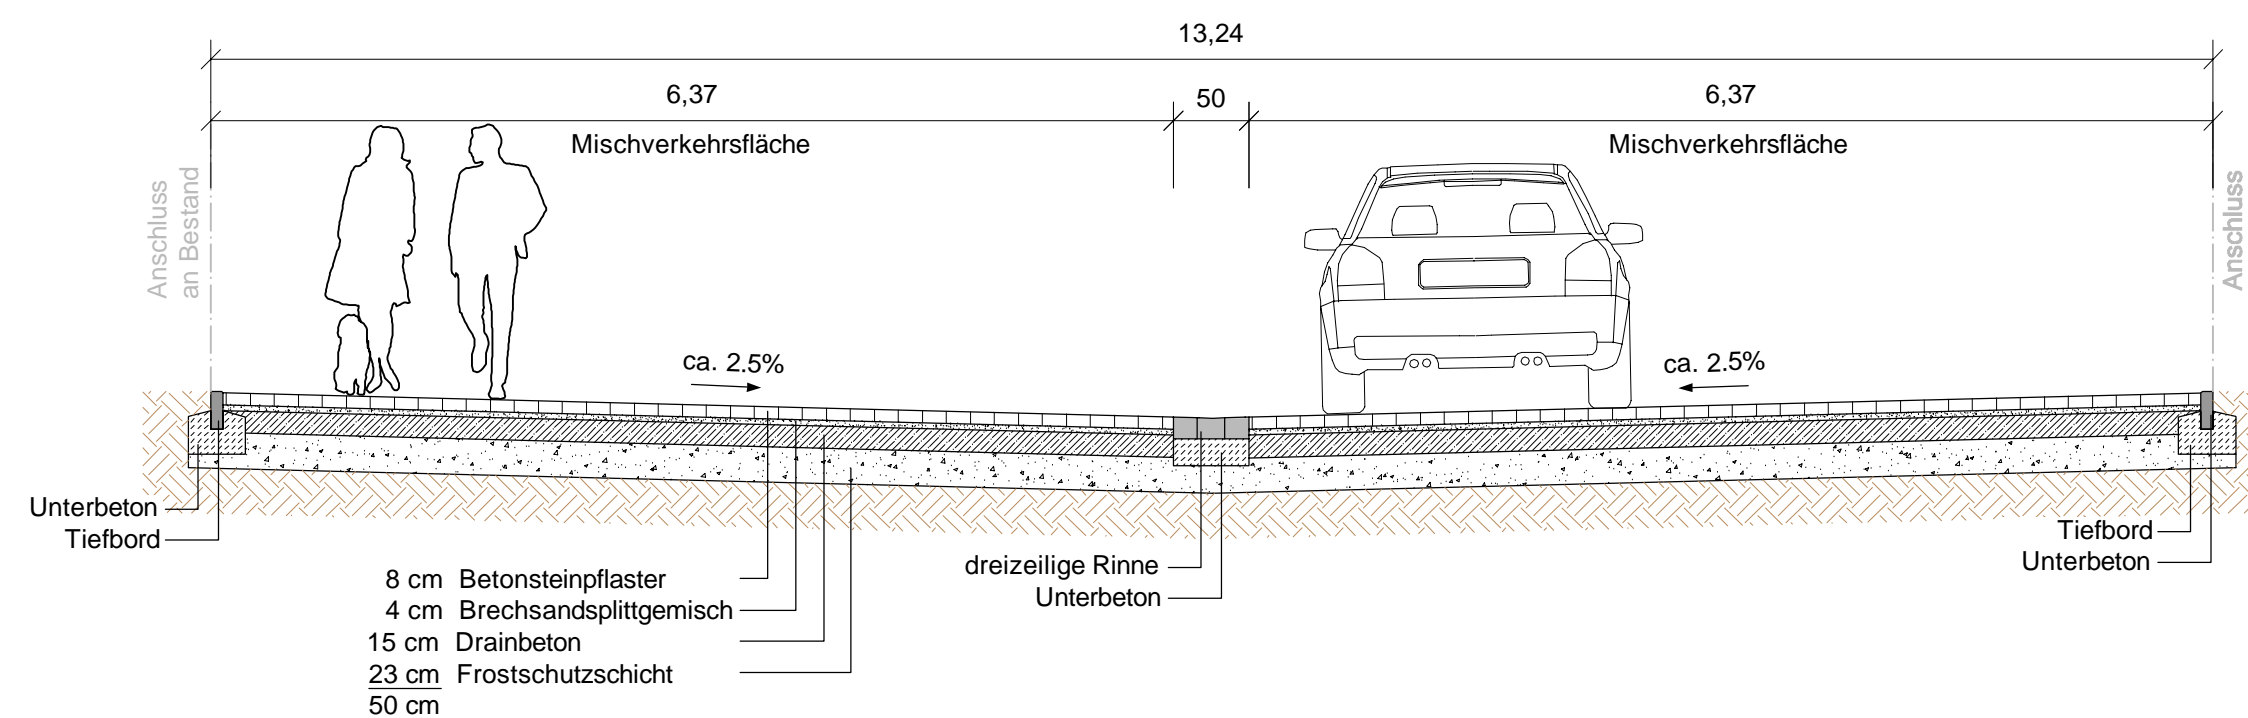

Anlage 3.3 Regelquerschnitte,  
Straßenbau

Vorabzug

04					
03					
02					
01					
Rev.	Datum	geändert von	geprüft von	Änderungen	
 <b>Stadt Eschweiler</b> Der Bürgermeister Johannes-Rau-Platz 1 52249 Eschweiler 02403-71-0					
 <b>INGENIEURGESELLSCHAFT DR. ING. NACKEN MBH</b> Leonhardstraße 23-27 D - 52064 Aachen				Datum, Unterschrift: Tel.: 0 24 1 / 94 26 17 - 0 Fax: 0 24 1 / 94 26 17 - 28	
Bauser: Stadt Eschweiler		Plan-Nr.: RQ-E-201			
Projekt: Straßenbau Antoniusstraße		Maßstab: 1:50			
Benennung: Regelquerschnitte		Phase: Entwurfsplanung		Blattgr.: 970x420 mm	
Eschweiler, den gesehen: Tiefbau- und Grünflächenamt	Eschweiler, den gesehen: Abteilung für Straßenraum und Verkehr	Eschweiler, den gesehen: Abteilung für Straßenraum und Verkehr	Eschweiler, den gesehen: Ostbüroquartier	Gez.: SL	
Handstch. Dipl.-Ing.	Handstch. Dipl.-Ing.	Handstch. Dipl.-Ing.	Handstch. Dipl.-Ing.	Datum:	Proj.-Nr.: SES-1801