




Schnitt A-A,
M. 1:50

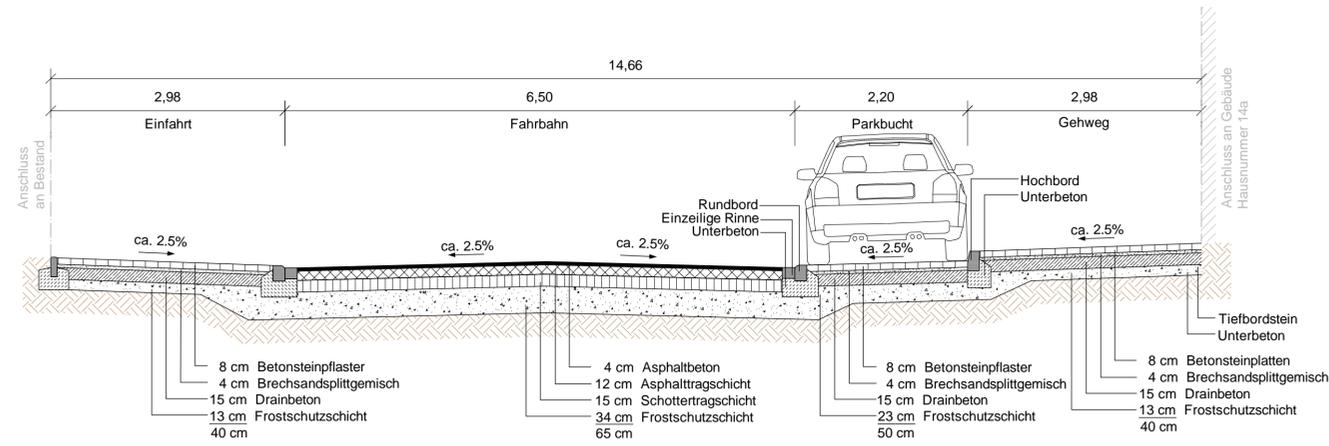


Schnitt C-C,
M. 1:50

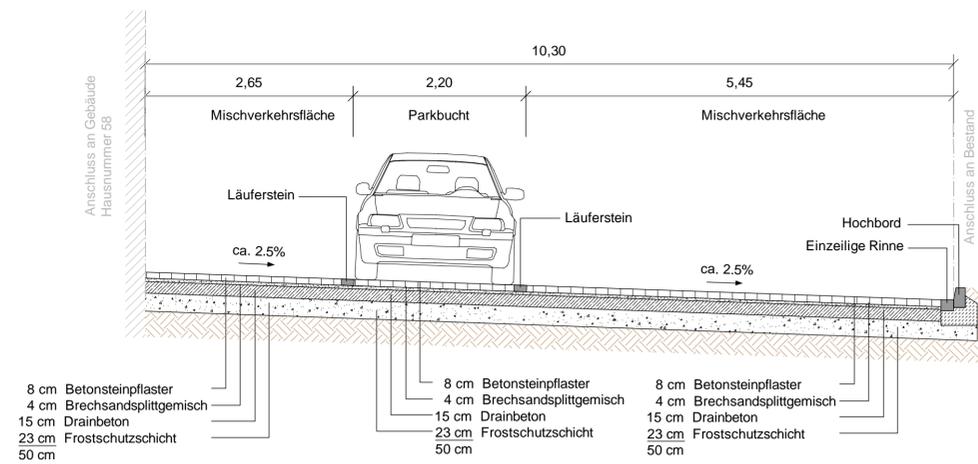

Schnitt B-B,
M. 1:50

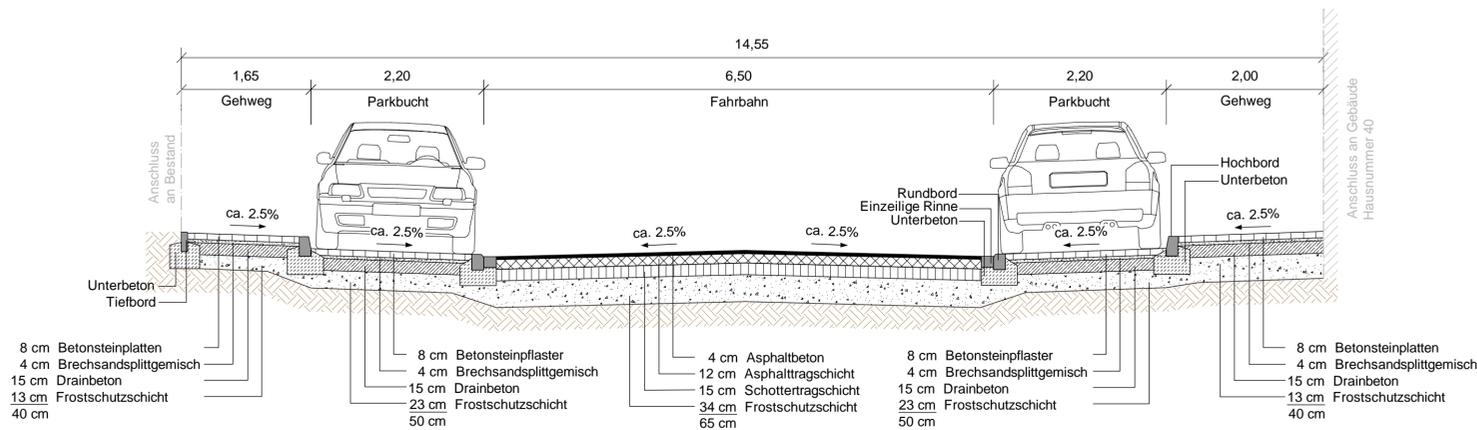

Schnitt D-D,
M. 1:50

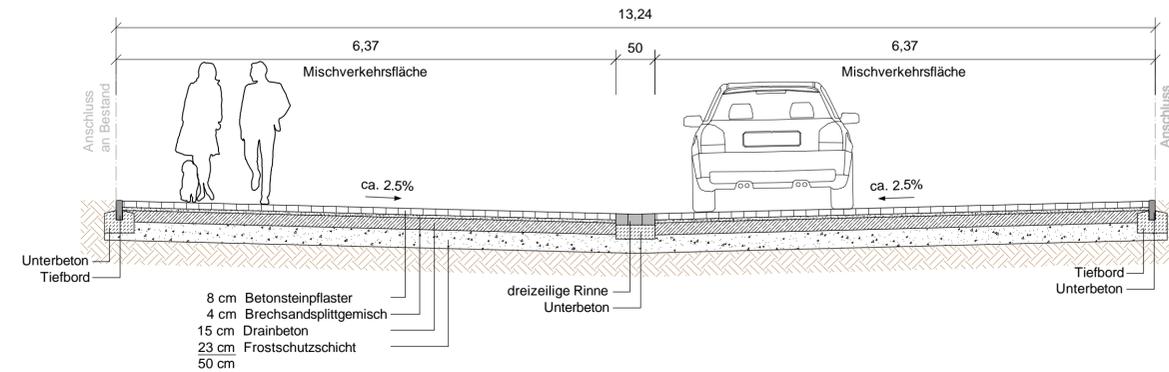

Anlage 3.3 Regelquerschnitte,
Straßenbau

Vorabzug

04				
03				
02				
01				
Rev.	Datum	geändert von	geprüft von	Änderungen

Stadt Eschweiler
Der Bürgermeister
Johannes-Rau-Platz 1
52249 Eschweiler
02403-71-0

INGENIEURGESELLSCHAFT DR. ING. NACKEN MBH
Leonhardstraße 23-27
D - 52064 Aachen
Tel.: 0 24 1 / 94 26 17 - 0
Fax: 0 24 1 / 94 26 17 - 28

Datum, Unterschrift:

Bauherr:	Stadt Eschweiler	Plan-Nr.:	RQ-E-201
Projekt:	Straßenbau Antoniusstraße	Maßstab:	1:50
Benennung:	Regelquerschnitte	Phase:	Entwurfsplanung
		Blattgr.:	970x420 mm
Eschweiler, den	Eschweiler, den	Eschweiler, den	Eschweiler, den
gezeichnet:	gezeichnet:	gezeichnet:	gezeichnet:
Tiefbau- und Grünflächenamt	Abteilung für Straßenraum und Verkehr	Abteilung für Straßenraum und Verkehr	Ordnungsamt
Handstch. Dipl.-Ing.	Gay Dipl.-Ing.	Effenberg	
			Gez.: SL
			Datum:
			Pjg.-Nr.: SES-1801