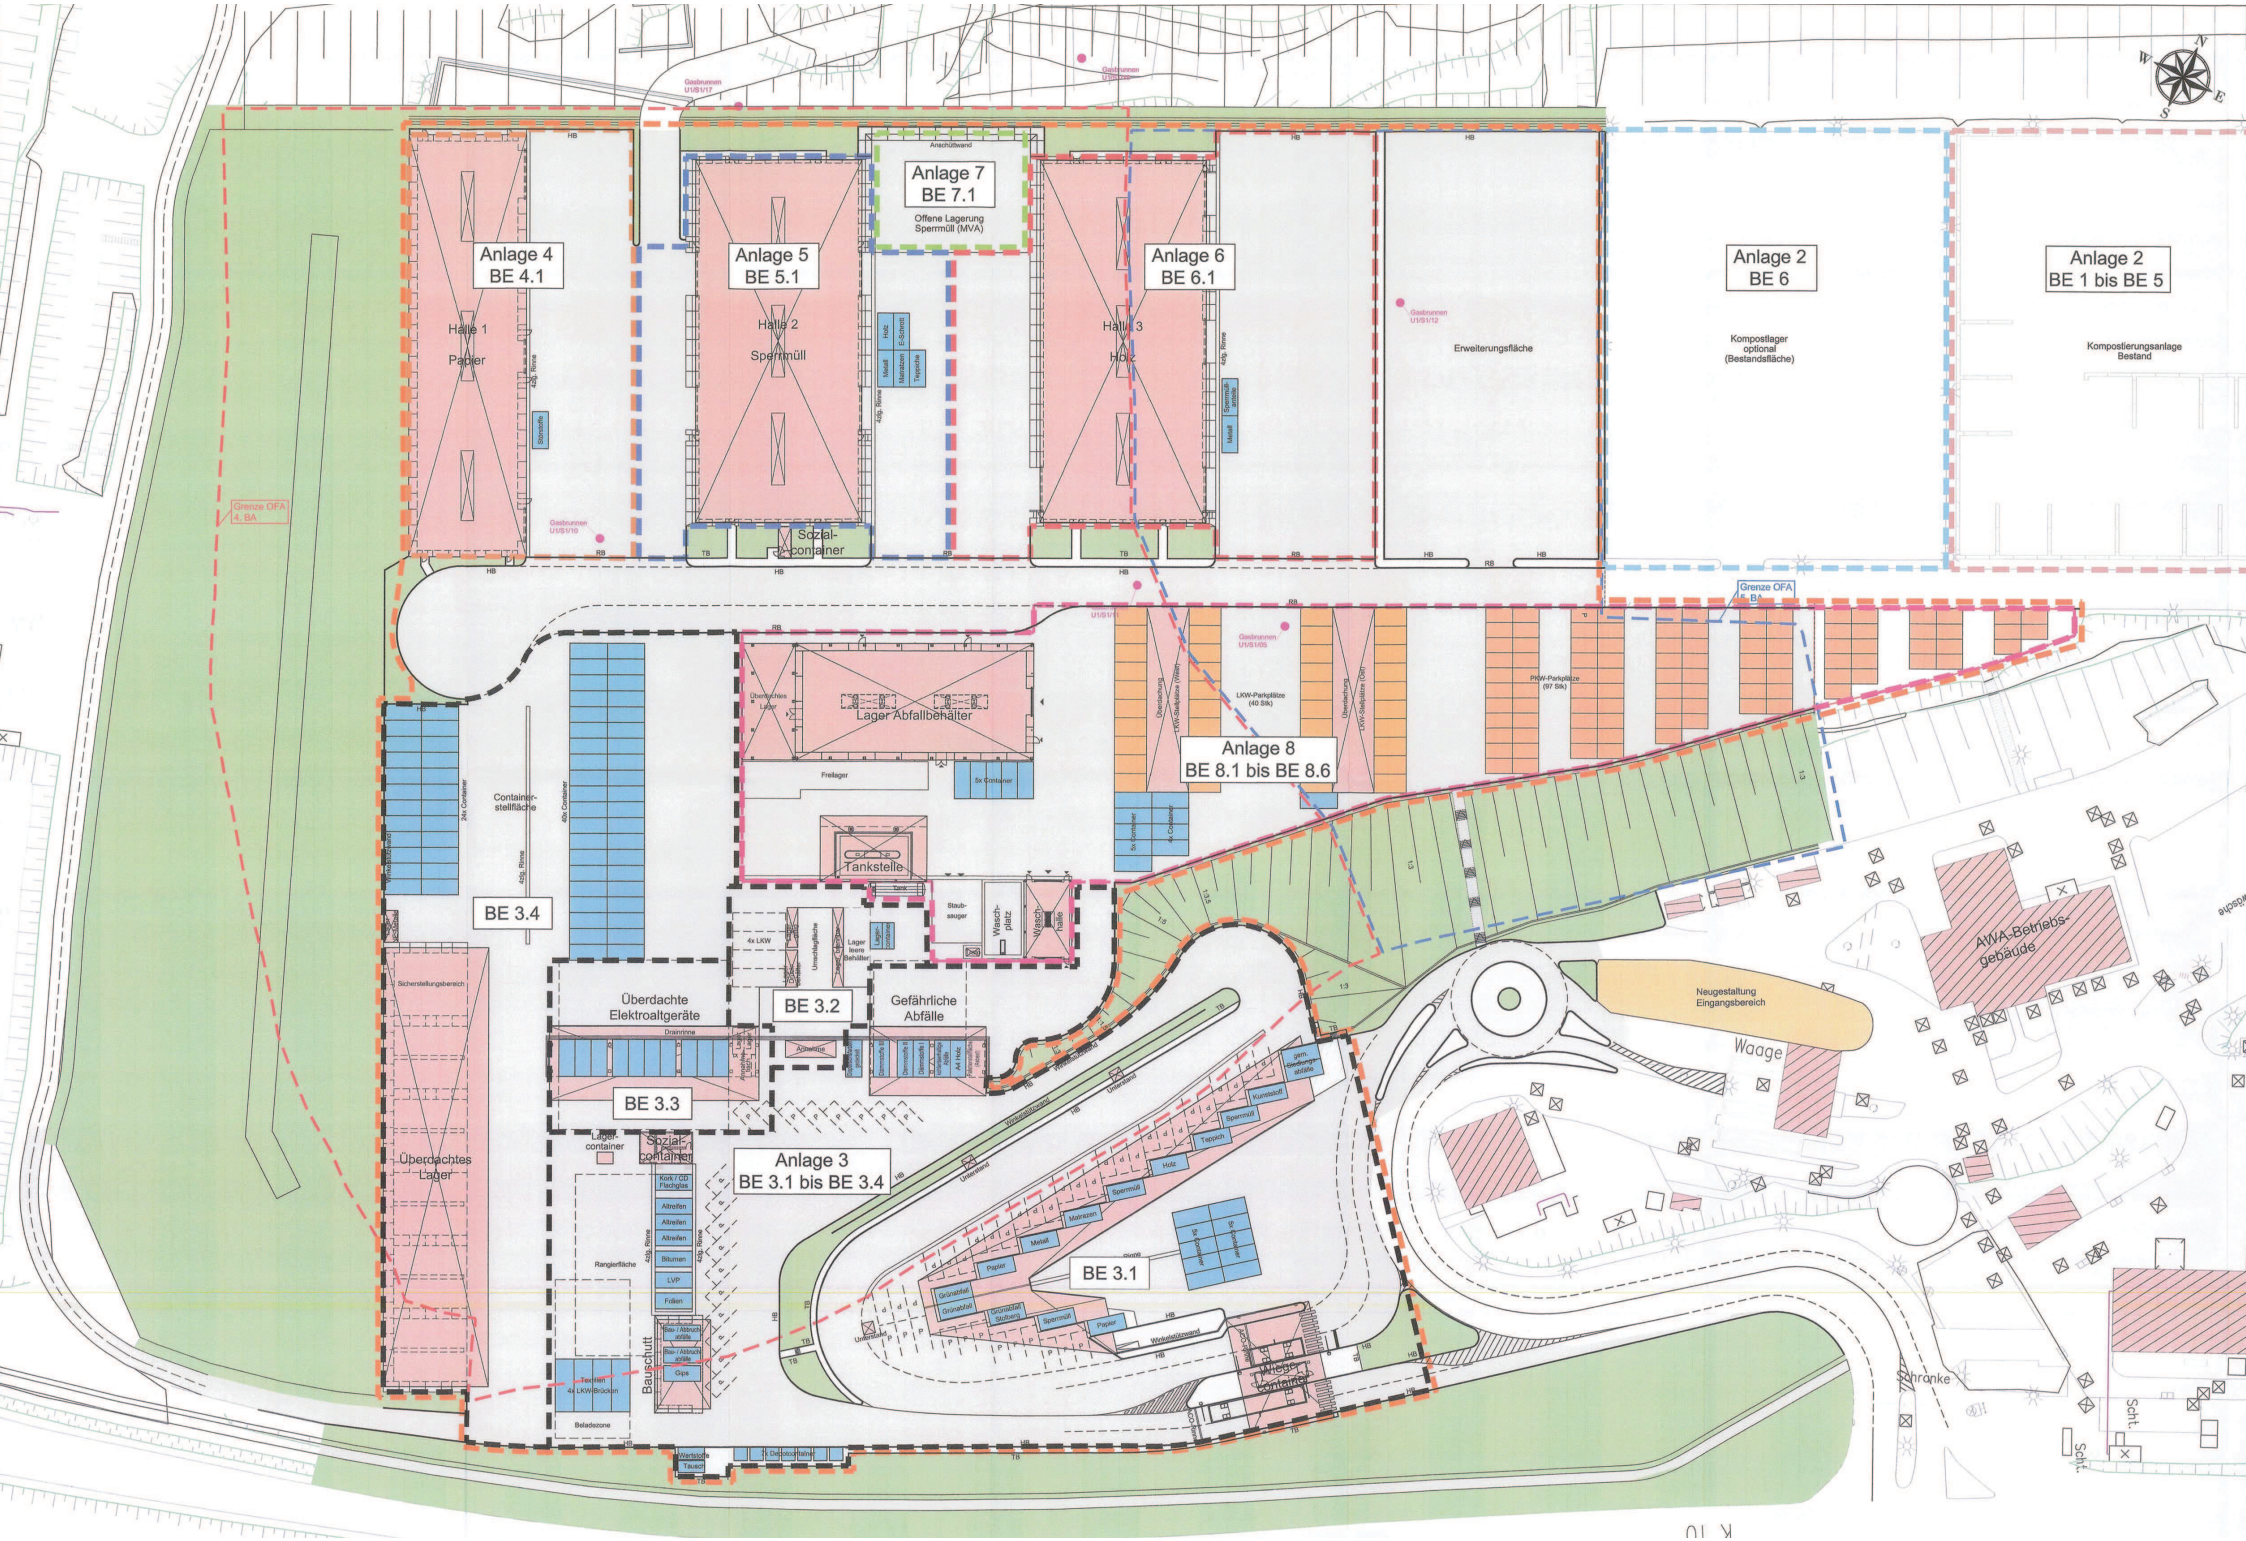
Anlage 4
BE 4.1
Halle 1
Papier
Anlage 5
BE 5.1
Halle 2
Sperrmüll
Anlage 7
BE 7.1
Offene Lagerung
Sperrmüll (MVA)
Anlage 6
BE 6.1
Halle 3
Holz
Erweiterungsfläche
Anlage 2
BE 6
Kompostlager
optional
(Bestandsfläche)
Anlage 2
BE 1 bis BE 5
Kompostierungsanlage
Bestand
Grenze OFA
4. BA
Grenze OFA
5. BA
Sozial-
container
Lager Abfallbehälter
Freilager
Tankstelle
Anlage 8
BE 8.1 bis BE 8.6
LKW-Parkplätze
(40 Stk)
PKW-Parkplätze
(97 Stk)
Container-
stellfläche
BE 3.4
Überdachtes
Lager
Überdachte
Elektroalterätze
BE 3.2
Gefährliche
Abfälle
BE 3.3
Anlage 3
BE 3.1 bis BE 3.4
Bauschutt
BE 3.1
Neugestaltung
Eingangsbereich
Waage
AWA-Betriebs-
gebäude
Schranke