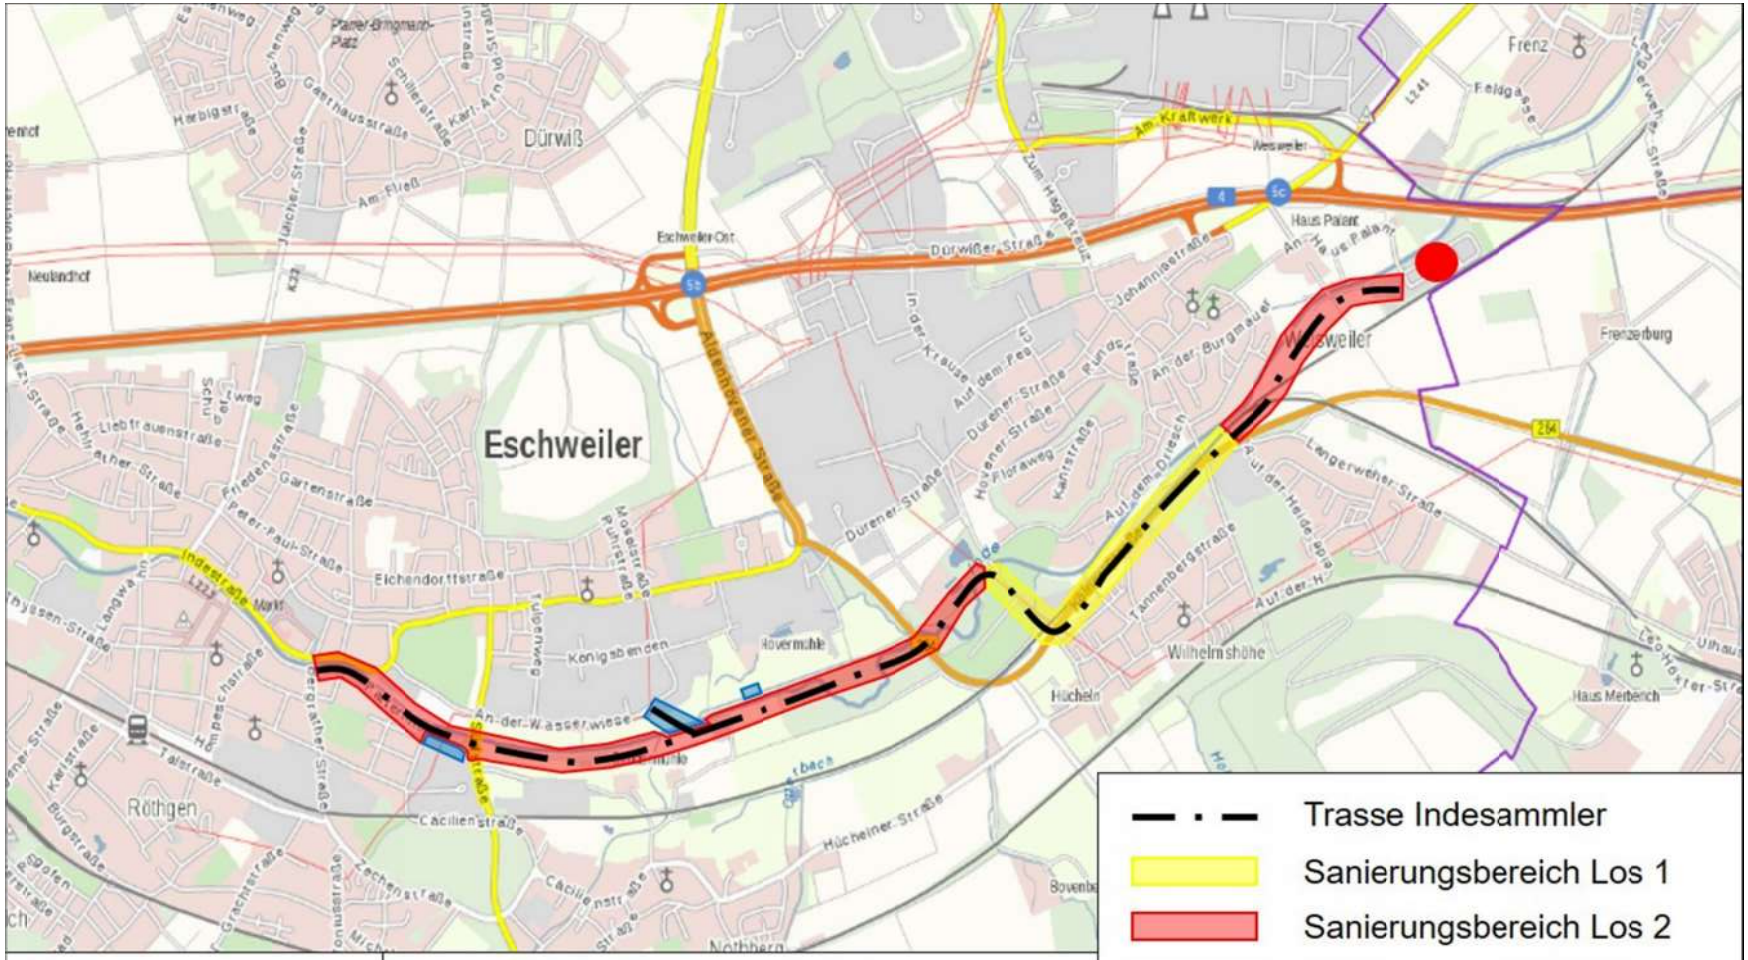

Trasse Indesammler

Sanierungsbereich Los 1

Sanierungsbereich Los 2

Sanierungsbereich Los 3

Kläranlage Weisweiler

Ingenieurbüro
H. Berg & Partner GmbH

Sanierung des Indesammlers
Übersichtslageplan Sanierungsbereiche/Lose