




Schnitt A-A,
M. 1:50

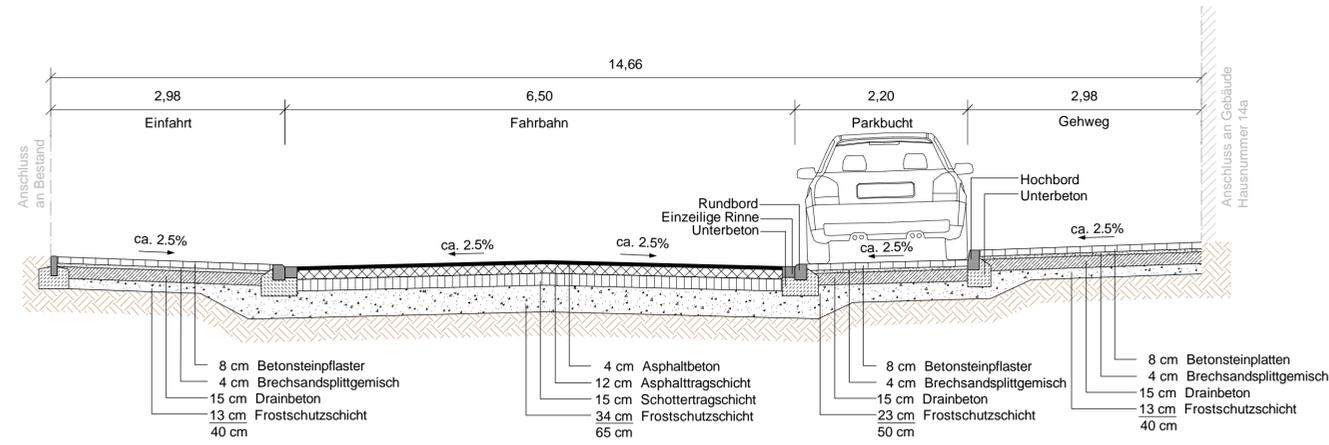


Schnitt C-C,
M. 1:50

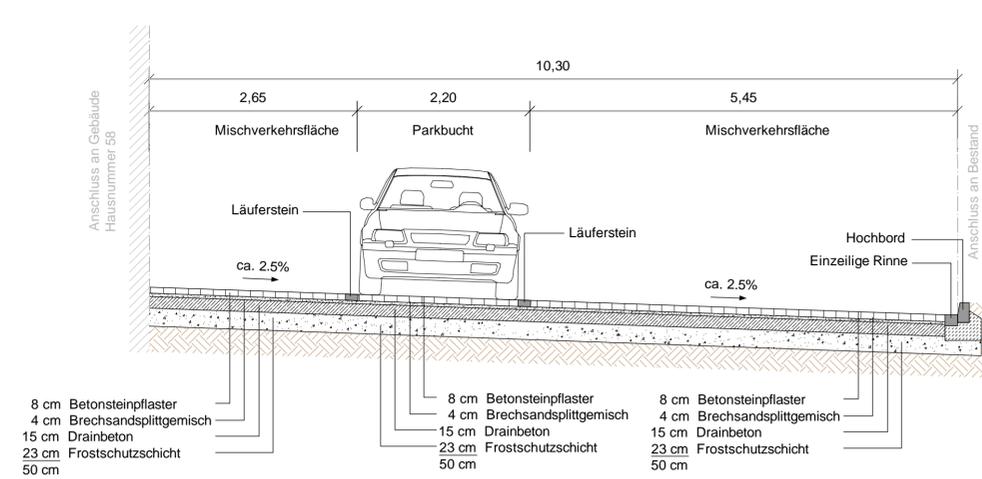

Schnitt B-B,
M. 1:50

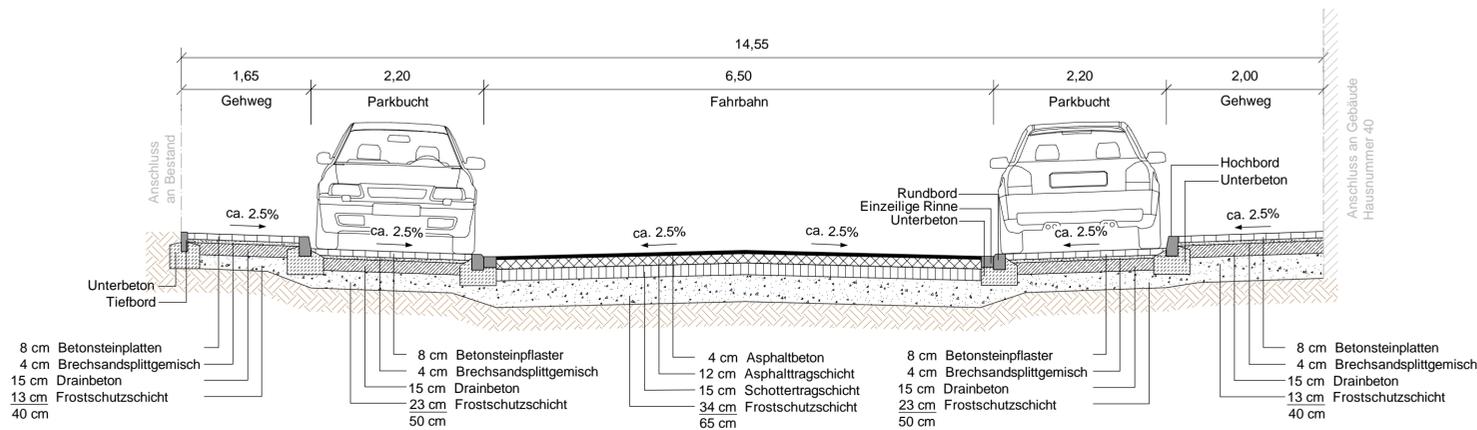

Schnitt D-D,
M. 1:50

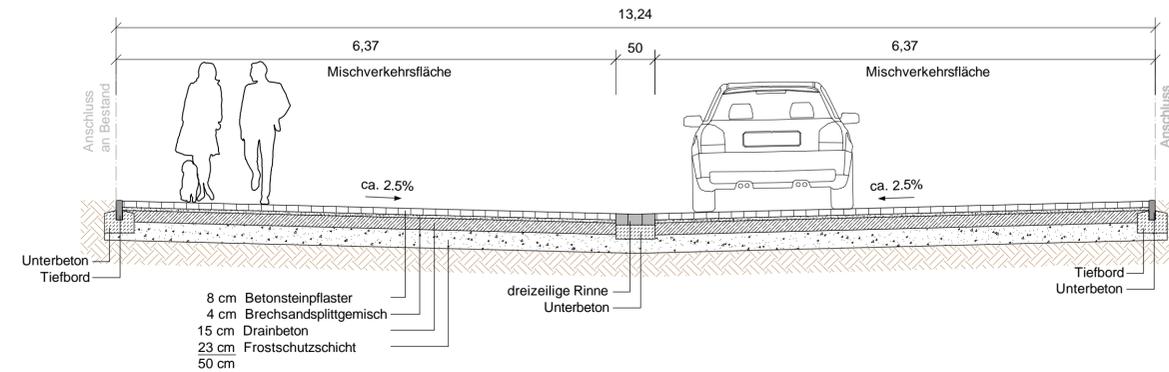

Anlage 4_ Regelquerschnitte Straßenbau

04									
03									
02									
01									
Rev.	Datum	geändert von	geprüft von	Änderungen					
Vorabzug									
		Stadt Eschweiler Der Bürgermeister Johannes-Rau-Platz 1 52249 Eschweiler 02403-71-0							
		INGENIEURGESELLSCHAFT DR. ING. NACKEN MBH Leonhardstraße 23-27 D - 52064 Aachen						Datum, Unterschrift: Tel.: 0 24 1 / 94 26 17 - 0 Fax: 0 24 1 / 94 26 17 - 28	
Bauherr:	Stadt Eschweiler			Plan-Nr.:	RQ-E-201				
Projekt:	Straßenbau Antoniusstraße			Maßstab:	1:50				
Benennung:	Regelquerschnitte			Phase:	Entwurfsplanung				
				Blattgr.:	970x420 mm				
Eschweiler, den	Eschweiler, den	Eschweiler, den	Eschweiler, den	Gez.:	SL				
gesehen:	gesehen:	gesehen:	gesehen:	Gepr.:					
Zust. für Tiefbau, Grünflächen und Baubetriebshof	Zust. für Tiefbau, Grünflächen und Verkehr	Zust. für Straßenbau und Verkehr	Zust. für Straßenbau und Verkehr	Datum:					
Vogelheim Dipl.-Ing.	Handels Dipl.-Ing.	Gay Dipl.-Ing.	Effenberg	Pj.-Nr.:	SES-1801				
© Ingenieurgeellschaft Dr. Ing. Nacken mbH									