


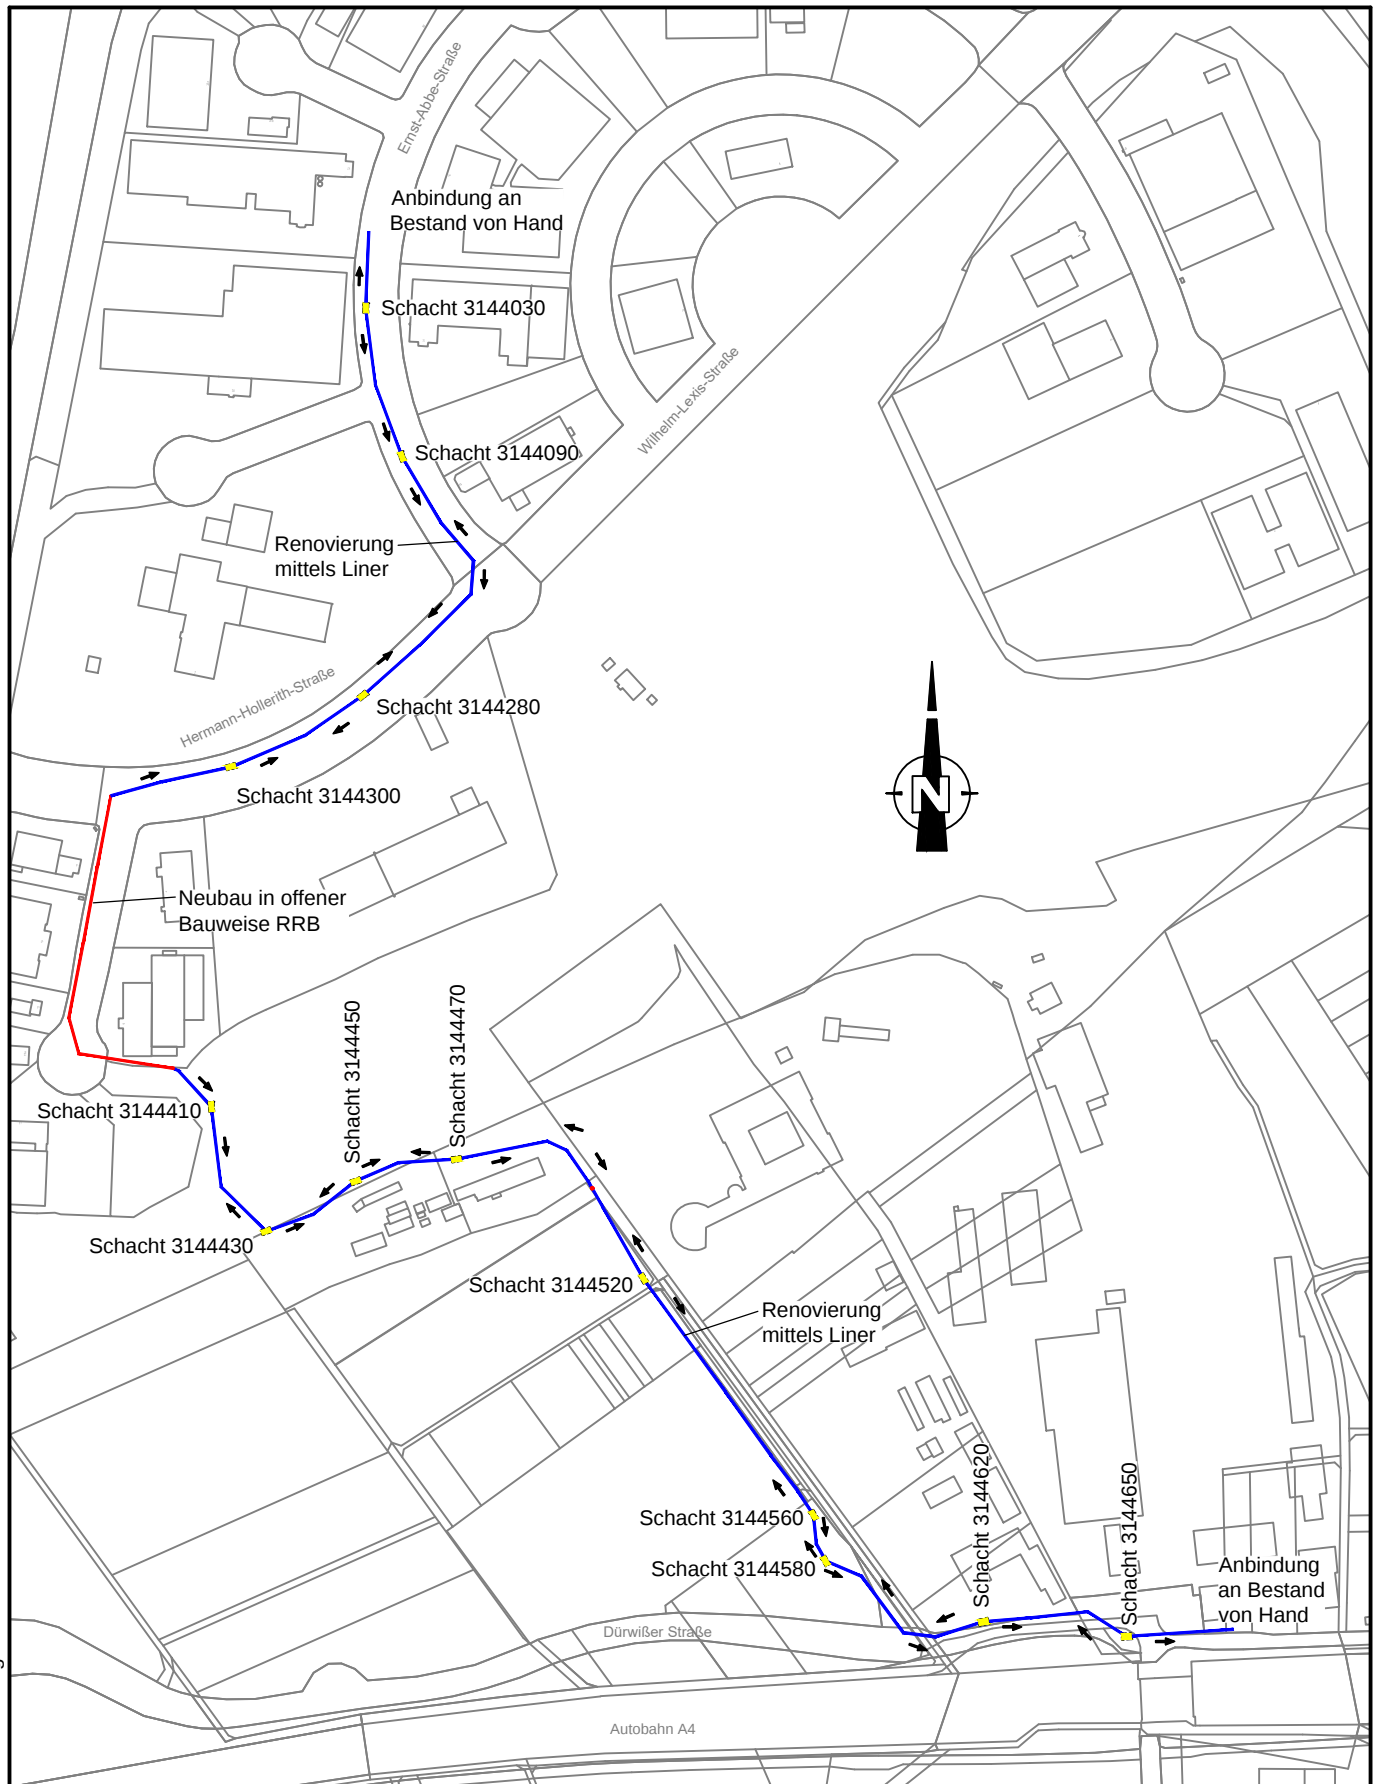

S:\Daten\18154\AutoCAD\DWG\Entwurf\3ULP001.dwg



STADT ESCHWEILER

Der Bürgermeister

Johannes-Rau-Platz 1
52249 Eschweiler

Projekt:

Sanierung Sammler IGP

Ingenieurbüro Achten und Jansen GmbH
Bayerische Ingenieurbüro IngenieurService - BSH 1001
• Gutachten • Planung • Bauleitung • Wasser • Schrott • Umwelt



Charlottenburger Allee 11
52068 Aachen
Tel. 0241 - 96373-0
Fax 0241 - 96373-99
Info@achten-jansen.de
www.achten-jansen.de

Stand	Zeichnung	Maßstab	Datum	Planart
Entwurfsplanung	UP 01	1 : 5.000	Juni 2019	Übersichtskarte