


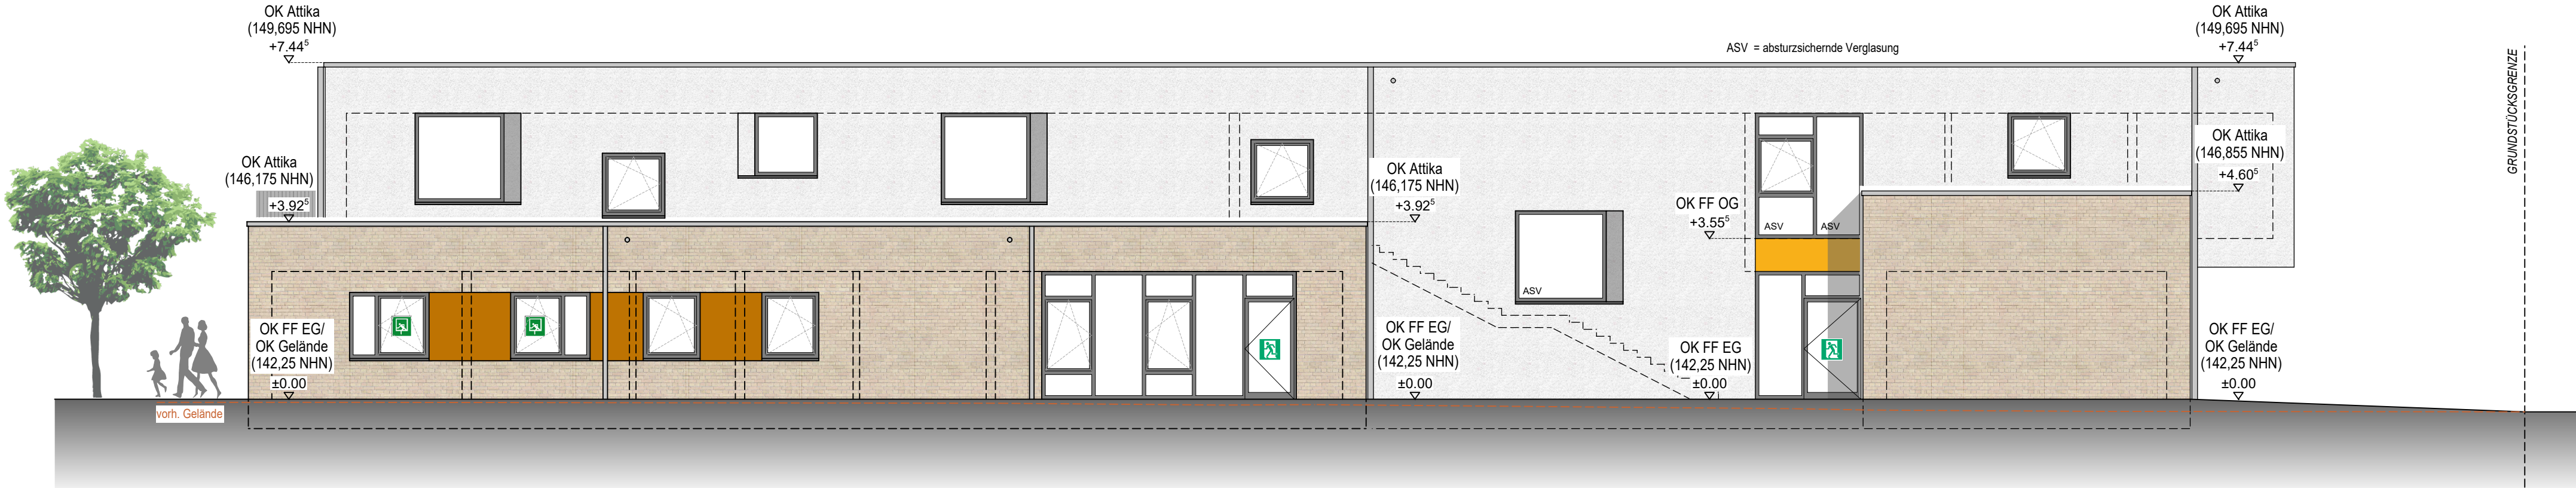


Süd-West-Ansicht / Dechant-Kirschbaum-Straße



Nord-Ost-Ansicht

BRANDSCHUTZ	
Darstellung der Raumabschließenden bzw. trennenden Bauteilfunktionen	
	Rettungsweg / Notausgang
	Richtungsangabe für Rettungsweg
	Notausstiegfenster gem. §37 (5) BauO NRW 2018
	1. Rettungsweg
	2. Rettungsweg
	FH - Feuerhemmendes Bauteil (Feuerwiderstandsfähigkeit von 30 Min.)
	FH (RS) - Tür (feuerhemmend, rauchdicht- und selbstschließender Abschluss, FFW von 30 Min.)
	Öffnung zur Rauchableitung im Fahrschacht (mit freiem Querschnitt)
	Offenes Fenster (mit freiem Querschnitt; Fassadenöffnung)
	dichtschließende Tür (d-Selbst umlaufende Dichtung)
	feuerhemmende Verglasung

PLANUNGSINDEX			
INDEX	ÄNDERUNG / ERGÄNZUNG / STAND	DATUM	NAME

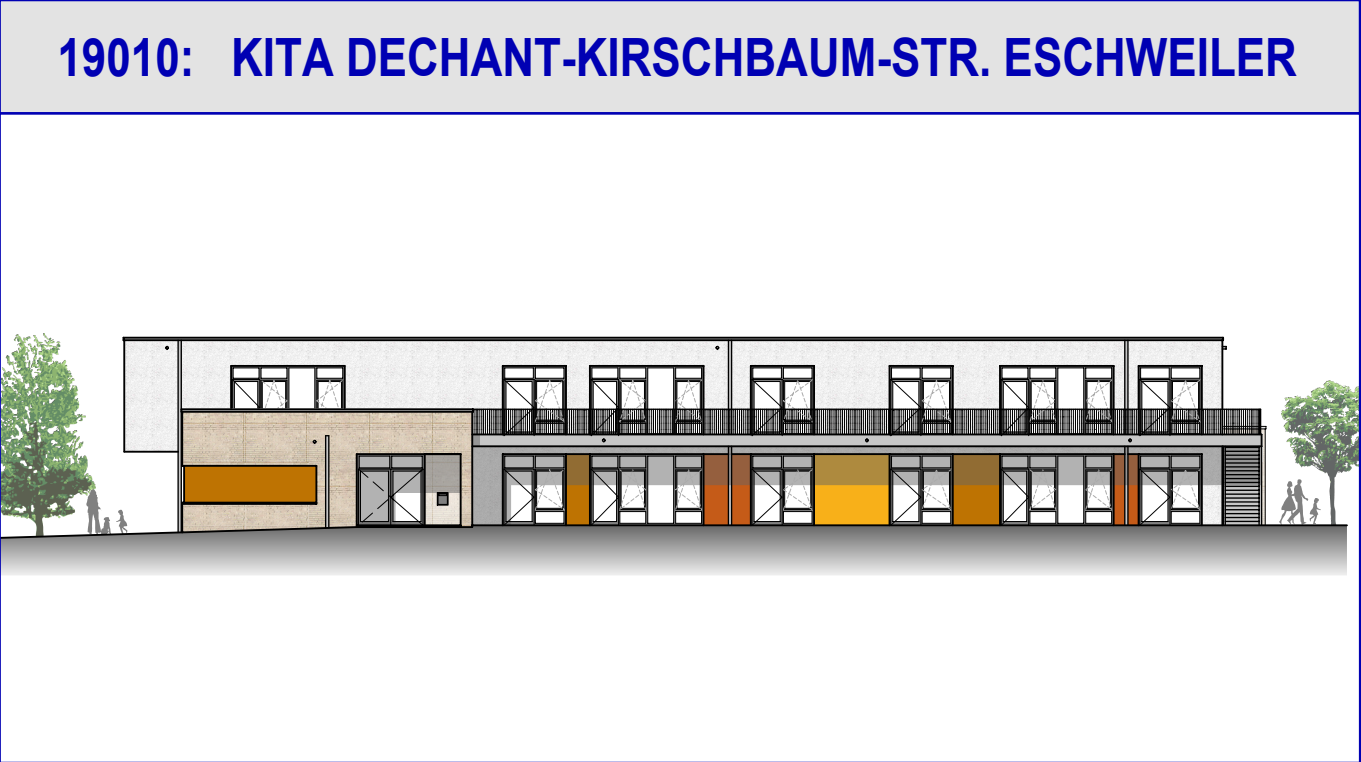

ARCHITEKTUR GALERIE GREVEN

WILDAUER PLATZ 9 41836 HÜCKELHOVEN TEL. 02433-90520 WEB: WWW.AG-GREVEN.DE E-MAIL: INFO@AG-GREVEN.DE

PROJEKT: NEUBAU EINER FÜNFGRUPPIGEN KINDERTAGESSTÄTTE MIT 10 STELLPLÄTZEN
DECHANT-KIRSCHBAUM-STRASSE 1
52249 ESCHWEILER

BAUHERR: STRUKTURFÖRDERUNGSGESELLSCHAFT
ESCHWEILER MBH & CO.KG
JOHANNES-RAU-PLATZ 1
52249 ESCHWEILER

ENTWURFSVERFASSER: ARCHITEKTUR GALERIE DIPL. ING. F.P. GREVEN
WILDAUER PLATZ 9 41836 HÜCKELHOVEN
WWW.AG-GREVEN.DE INFO@AG-GREVEN.DE

PLANUNGSPHASE 04 GENEHMIGUNGSPLANUNG		MAßSTAB: 1 : 100	
PLANINHALT: SÜD-WEST-ANSICHT & NORD-OST-ANSICHT		VORABZUG	
BEARBEITET: SW	GEZEICHNET: SW	PLANUNGSSTAND: 31.07.2019	PLAN-NR. / ÄNDERUNGSINDEX: 19010_LP04_05/VA