

BRANDSCHUTZ	
Darstellung der Raumabschließenden bzw. trennenden Bauteilfunktionen	
	Rettungsweg / Notausgang
	Richtungsangabe für Rettungsweg
	Notausstiegfenster gem. §37 (5) BauO NRW 2018
1.RW	1. Rettungsweg
2.RW	2. Rettungsweg
	FH - Feuerhemmendes Bauteil (Feuerwiderstandsfähigkeit von 30 Min.)
	FH (RS) - Tür (feuerhemmender, rauchdicht- und selbstschließender Abschluss, FWF von 30 Min.)
	Öffnung zur Rauchableitung im Fahrstuhl (mit freiem Querschnitt)
	Öffnbares Fenster (mit freiem Querschnitt; Fassadenöffnung)
	dichtschließende Tür (3-Seitig umlaufende Dichtung)
	feuerhemmende Verglasung

PLANUNGSINDEX

INDEX	ÄNDERUNG / ERGÄNZUNG / STAND	DATUM	NAME

19010: KITA DECHANT-KIRSCHBAUM-STR. ESCHWEILER



ARCHITEKTUR GALERIE GREVEN

WILDAUER PLATZ 9 41836 HÜCKELHOVEN TEL. 02433-90520 WEB: WWW.AG-GREVEN.DE E-MAIL: INFO@AG-GREVEN.DE

PROJEKT: NEUBAU EINER FÜNFGRÜPPIGEN KINDERTAGESSTÄTTE MIT 10 STELLPLÄTZEN
DECHANT-KIRSCHBAUM-STRASSE 1
52249 ESCHWEILER

BAUHERR: STRUKTURFÖRDERUNGSGESELLSCHAFT ESCHWEILER MBH & CO.KG
JOHANNES-RAU-PLATZ 1
52249 ESCHWEILER

ENTWURFSVERFASSER: ARCHITEKTUR GALERIE DIPL. ING. F.P. GREVEN
WILDAUER PLATZ 9 41836 HÜCKELHOVEN
WWW.AG-GREVEN.DE INFO@AG-GREVEN.DE




PLANUNGSPHASE 04 GENEHMIGUNGSPLANUNG


PLANINHALT: NORD-WEST-ANSICHT & SÜD-OST-ANSICHT
VORABZUG

MAßSTAB:
1 : 100

BEARBEITET: SW	GEZEICHNET: SW	PLANUNGSSTAND: 31.07.2019	PLAN-NR. / ÄNDERUNGSINDEX: 19010_LP04_06/VA
-------------------	-------------------	------------------------------	---

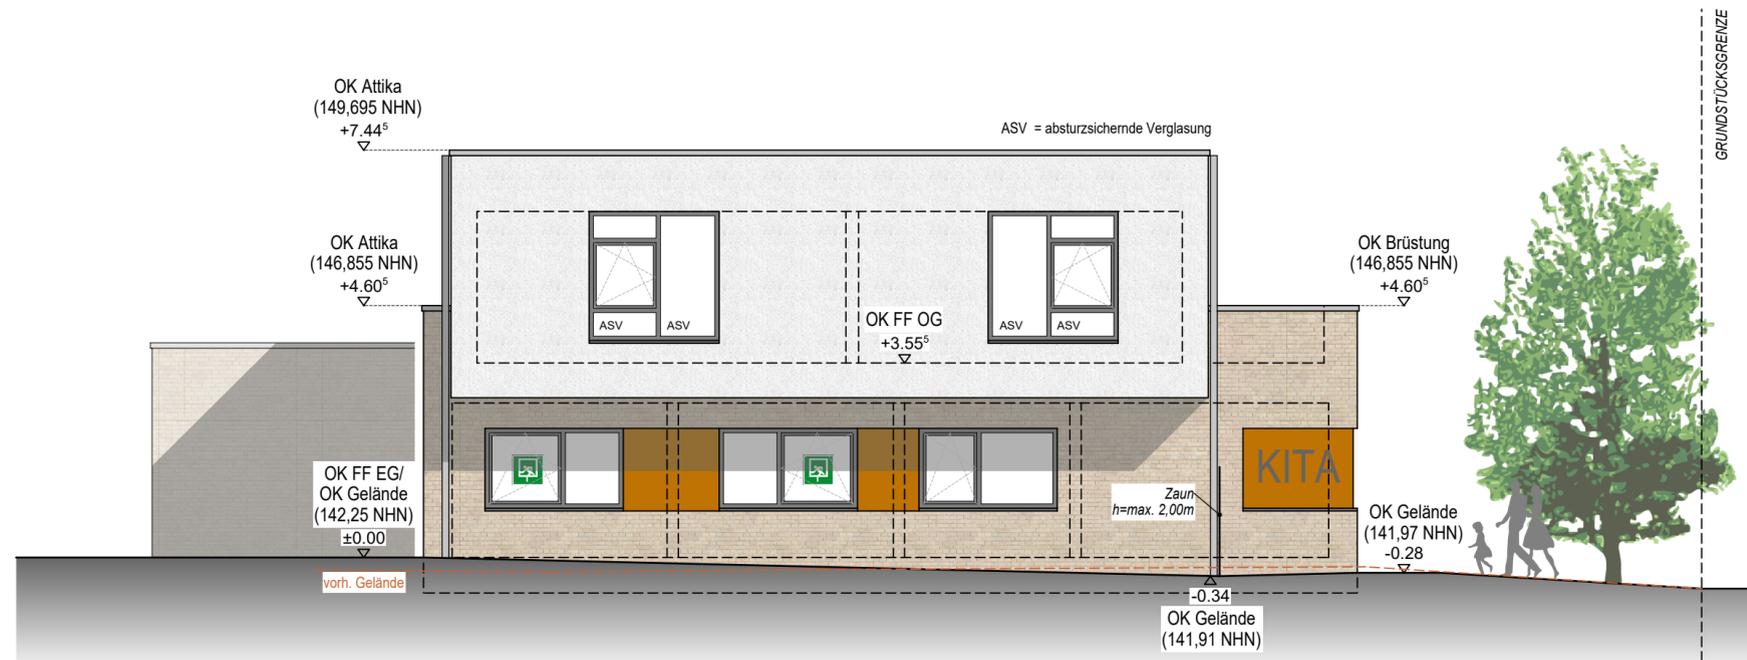

Nord-West-Ansicht / Steinstraße

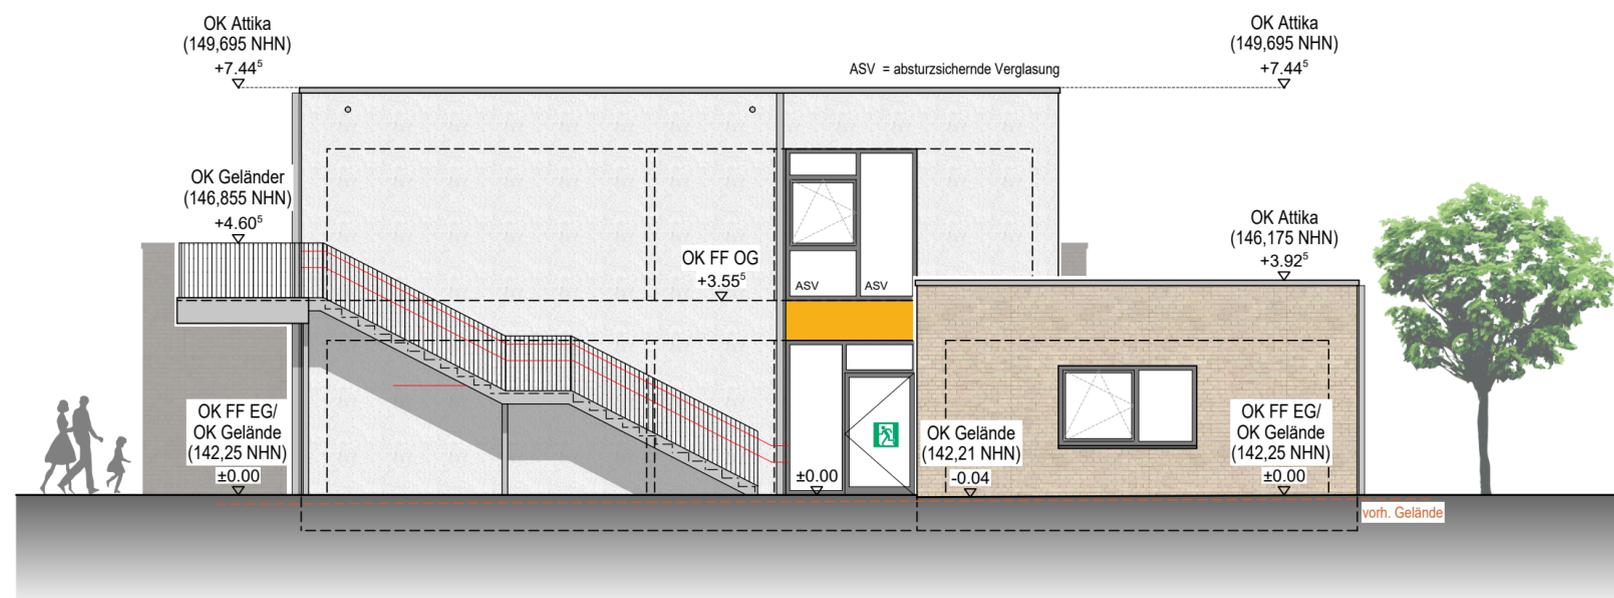

Süd-Ost-Ansicht