Regelquerschnitt A - A

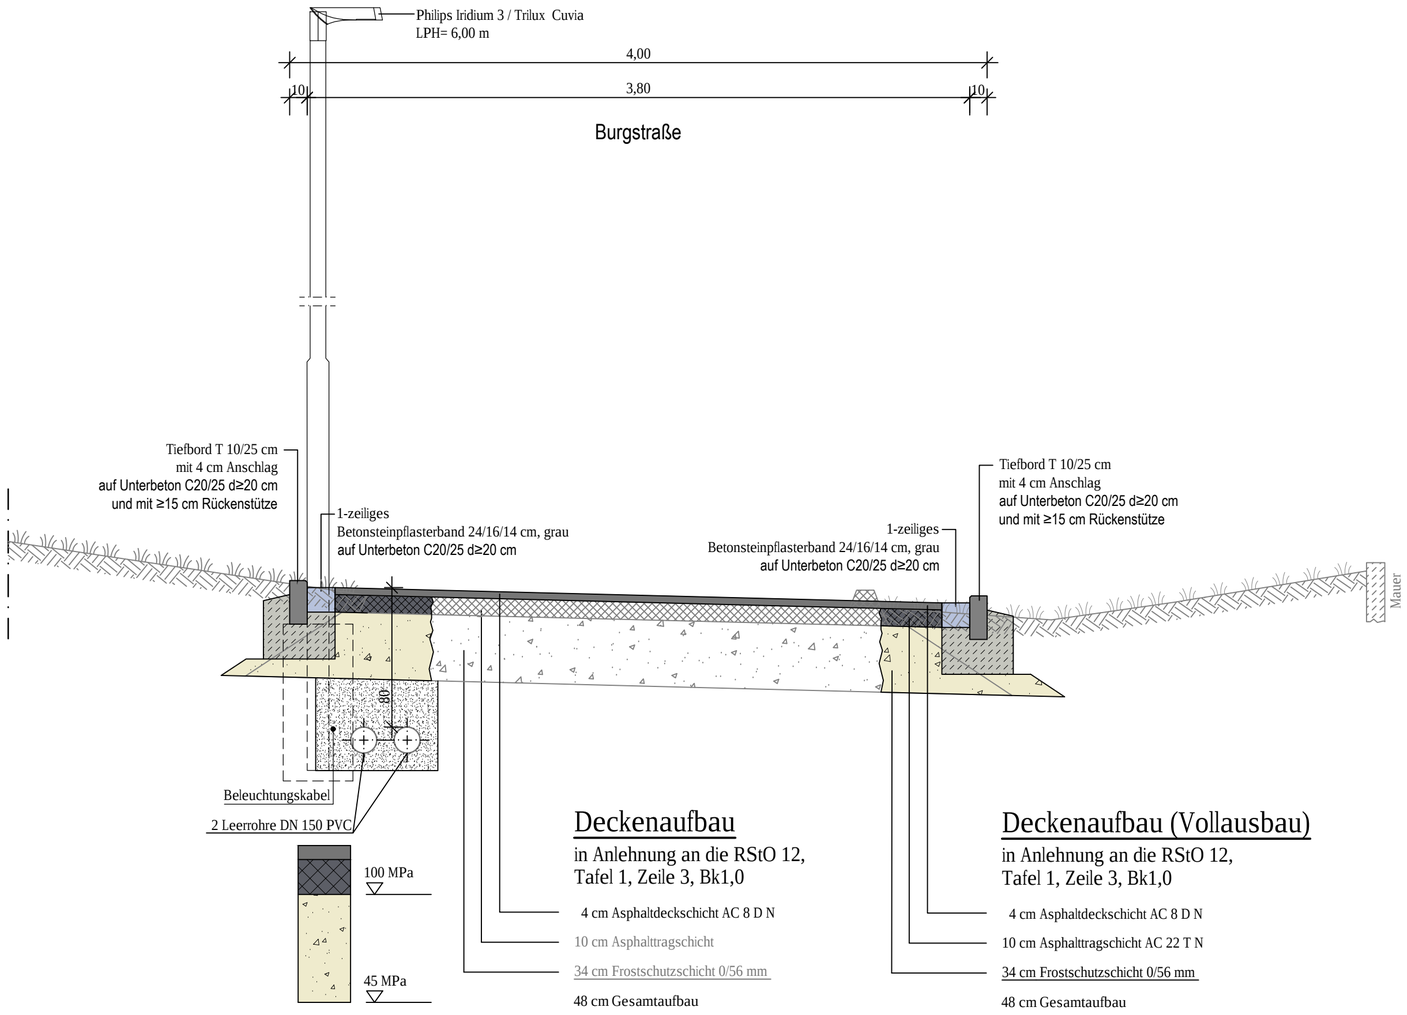

Deckenaufbau

in Anlehnung an die RStO 12,
Tafel 1, Zeile 3, Bk1,0

- 4 cm Asphaltdeckschicht AC 8 D N
- 10 cm Asphalttragschicht
- 34 cm Frostschutzschicht 0/56 mm

48 cm Gesamtaufbau

Deckenaufbau (Vollausbau)

in Anlehnung an die RStO 12,
Tafel 1, Zeile 3, Bk1,0

- 4 cm Asphaltdeckschicht AC 8 D N
- 10 cm Asphalttragschicht AC 22 T N
- 34 cm Frostschutzschicht 0/56 mm

48 cm Gesamtaufbau

Querschnitt B - B

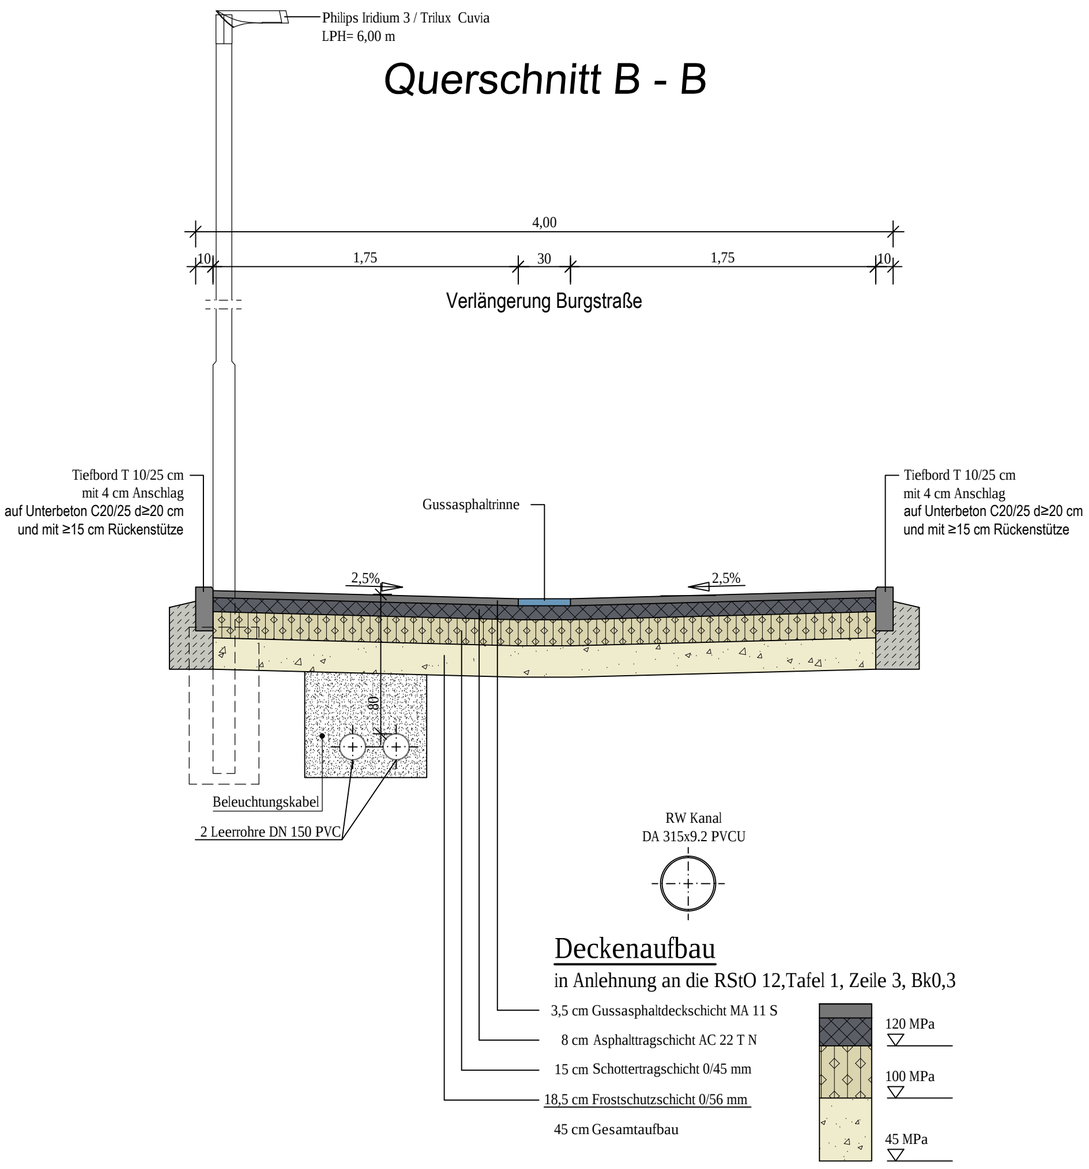

Deckenaufbau

in Anlehnung an die RStO 12,Tafel 1, Zeile 3, Bk0,3

- 3,5 cm Gussasphaltdeckschicht MA 11 S
- 8 cm Asphalttragschicht AC 22 T N
- 15 cm Schottertragschicht 0/45 mm
- 18,5 cm Frostschutzschicht 0/56 mm

45 cm Gesamtaufbau

NUR ZUR KALKULATION

Nr.:	Ä = Änderung, E = Ergänzung	Gezeichnet:	Bearbeitet:	Datum:

Auftraggeber:

Stadt Eschweiler
Johannes-Rau-Platz 1
52249 Eschweiler
Tel.: 0 24 03 / 71-0
Fax: 0 24 03 / 71-6 18
www.eschweiler.de

ESCHWEILER
mit Energie in die Zukunft!

Planverfasser:

Ingenieurgesellschaft
Quadriga mbH
Monnetstraße 24
52146 Würselen
Tel.: 0 24 05 / 8 02 90-0
Fax: 0 24 05 / 8 02 90-29
e-mail: info@IQ-mbH.de
www.IQ-mbH.de

Freianlagen-, Straßen-, Wegeplanung • Kanalisations-, Entwässerungsplanung
Bauleitung und Bauüberwachung • SiGe-Koordination • Baugrundgutachten
Hydrogeologische Gutachten • Altlastengutachten • Gefährdungsabschätzungen

Projekt:

Anbindung der EÜ (F/R) Burgstraße zwischen Ringofengelände und Burgstraße in Eschweiler

Planart:	Planungsstand:
Querschnitte A - A / B - B	Ausführungsplanung Straßenbau

Projekt-Nr.:	Blatt-Nr.:	Maßstab:
2012-01-25	EF-S-A-R01	1 : 25
Datum: 20. September 2019	Bearbeitet: R. Winderlich	Gezeichnet: R. Peiffer
Format: 594 x 590 mm	Dateiname: EF-S-A-R01.dwg	

66 - AMT FÜR TIEFBAU, GRÜNFLÄCHEN UND BAUBETRIEBSHOF	660 - STRAßENBAU UND VERKEHR	660 - STRAßENBAU UND VERKEHR
ESCHWEILER, DEN _____	ESCHWEILER, DEN _____	ESCHWEILER, DEN _____
I.A. HERR VOGELHEIM AMTSLEITER	I.A. HERR HANDELS ABTEILUNGSLEITER	I.A. HERR VENHERM SACHBEARBEITER