

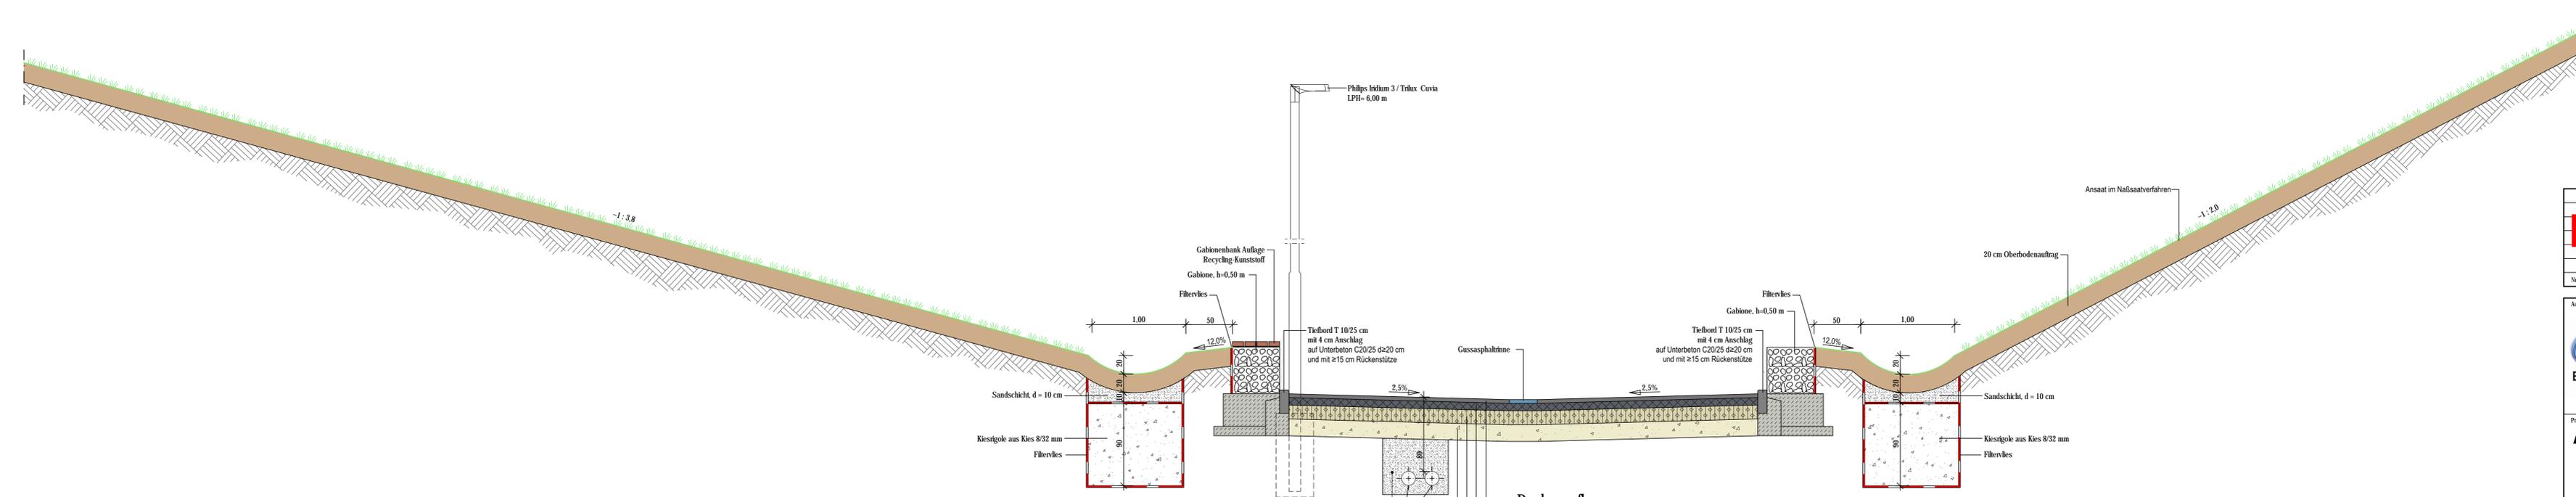


Querschnitt C - C

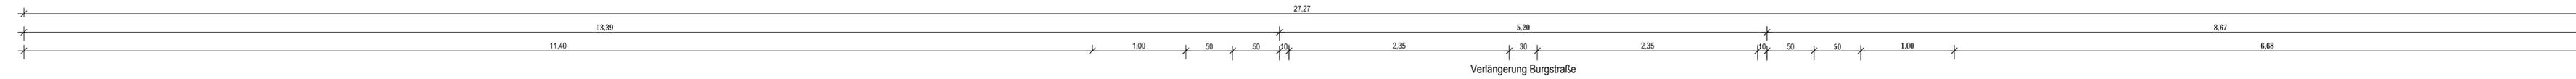

- Deckenaufbau**
in Anlehnung an die RSIO 12, Tafel 1, Zeile 3, Bk0.3
- 3.5 cm Gussasphaldeckschicht MA 11 S
 - 8 cm Asphalttragschicht AC 22 T N
 - 15 cm Schottertragschicht 0/45 mm
 - 18.5 cm Frostschuttschicht 0/56 mm
 - 45 cm Gesamtaufbau

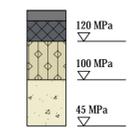

NUR ZUR KALKULATION

Nr.: Änderung, E = Ergänzung Gezeichnet: Bearbeiter: Datum:

<p>ESCHWEILER mit Energie in die Zukunft! www.eschweiler.de</p> <p>Stad Eschweiler Johannes-Krau-Platz 1 52249 Eschweiler Tel.: 0 24 03 / 71-0 Fax: 0 24 03 / 71-6 18</p>	<p>IQ Ingenieurgesellschaft Quadriga mbH Monnestraße 24 52146 Würselen Tel.: 0 24 05 / 8 02 90-0 Fax: 0 24 05 / 8 02 90-29 e-mail: info@iq-mbh.de www.iq-mbh.de</p> <p><small>Projektleiter: Straßen-, Wegplanung • Konsultation: Entwurfsunterstützung Bauleitung und Bauüberwachung • Site-Koordination • Baugrundgutachten Hydrogeologische Gutachten • Altlastengutachten • Gefährdungsabschätzungen</small></p>
--	---

Anbindung der EÜ (F/R) Burgstraße zwischen Ringfengelände und Burgstraße in Eschweiler

Planart: **Querschnitt C - C** Planungssand: **Ausführungsplanung Straßenbau**

Projekt-Nr.: 2012-01-25	Blatt-Nr.: EF-S-A-R02	Maßstab: 1 : 25
Datum: 20. September 2019	Bearbeitet: R. Winderlich	Gezeichnet: R. Peiffer
Format: 446 x 1350 mm	Dateiname: EF-S-A-R01.dwg	
66 - AMT FÜR TIEFBAU, GRÜNFÄCHEN UND BAUBETRIEBSHOF ESCHWEILER, DEN	660 - STRASSENBAU UND VERKEHR ESCHWEILER, DEN	660 - STRASSENBAU UND VERKEHR ESCHWEILER, DEN
IA HERR VOGELHEIM AMTSLEITER	IA HERR HANDELS ABTEILUNGSLIEFER	IA HERR VENTHERM SACHBEARBEITER