



Auszug aus dem rechtsgültigen Flächennutzungsplan

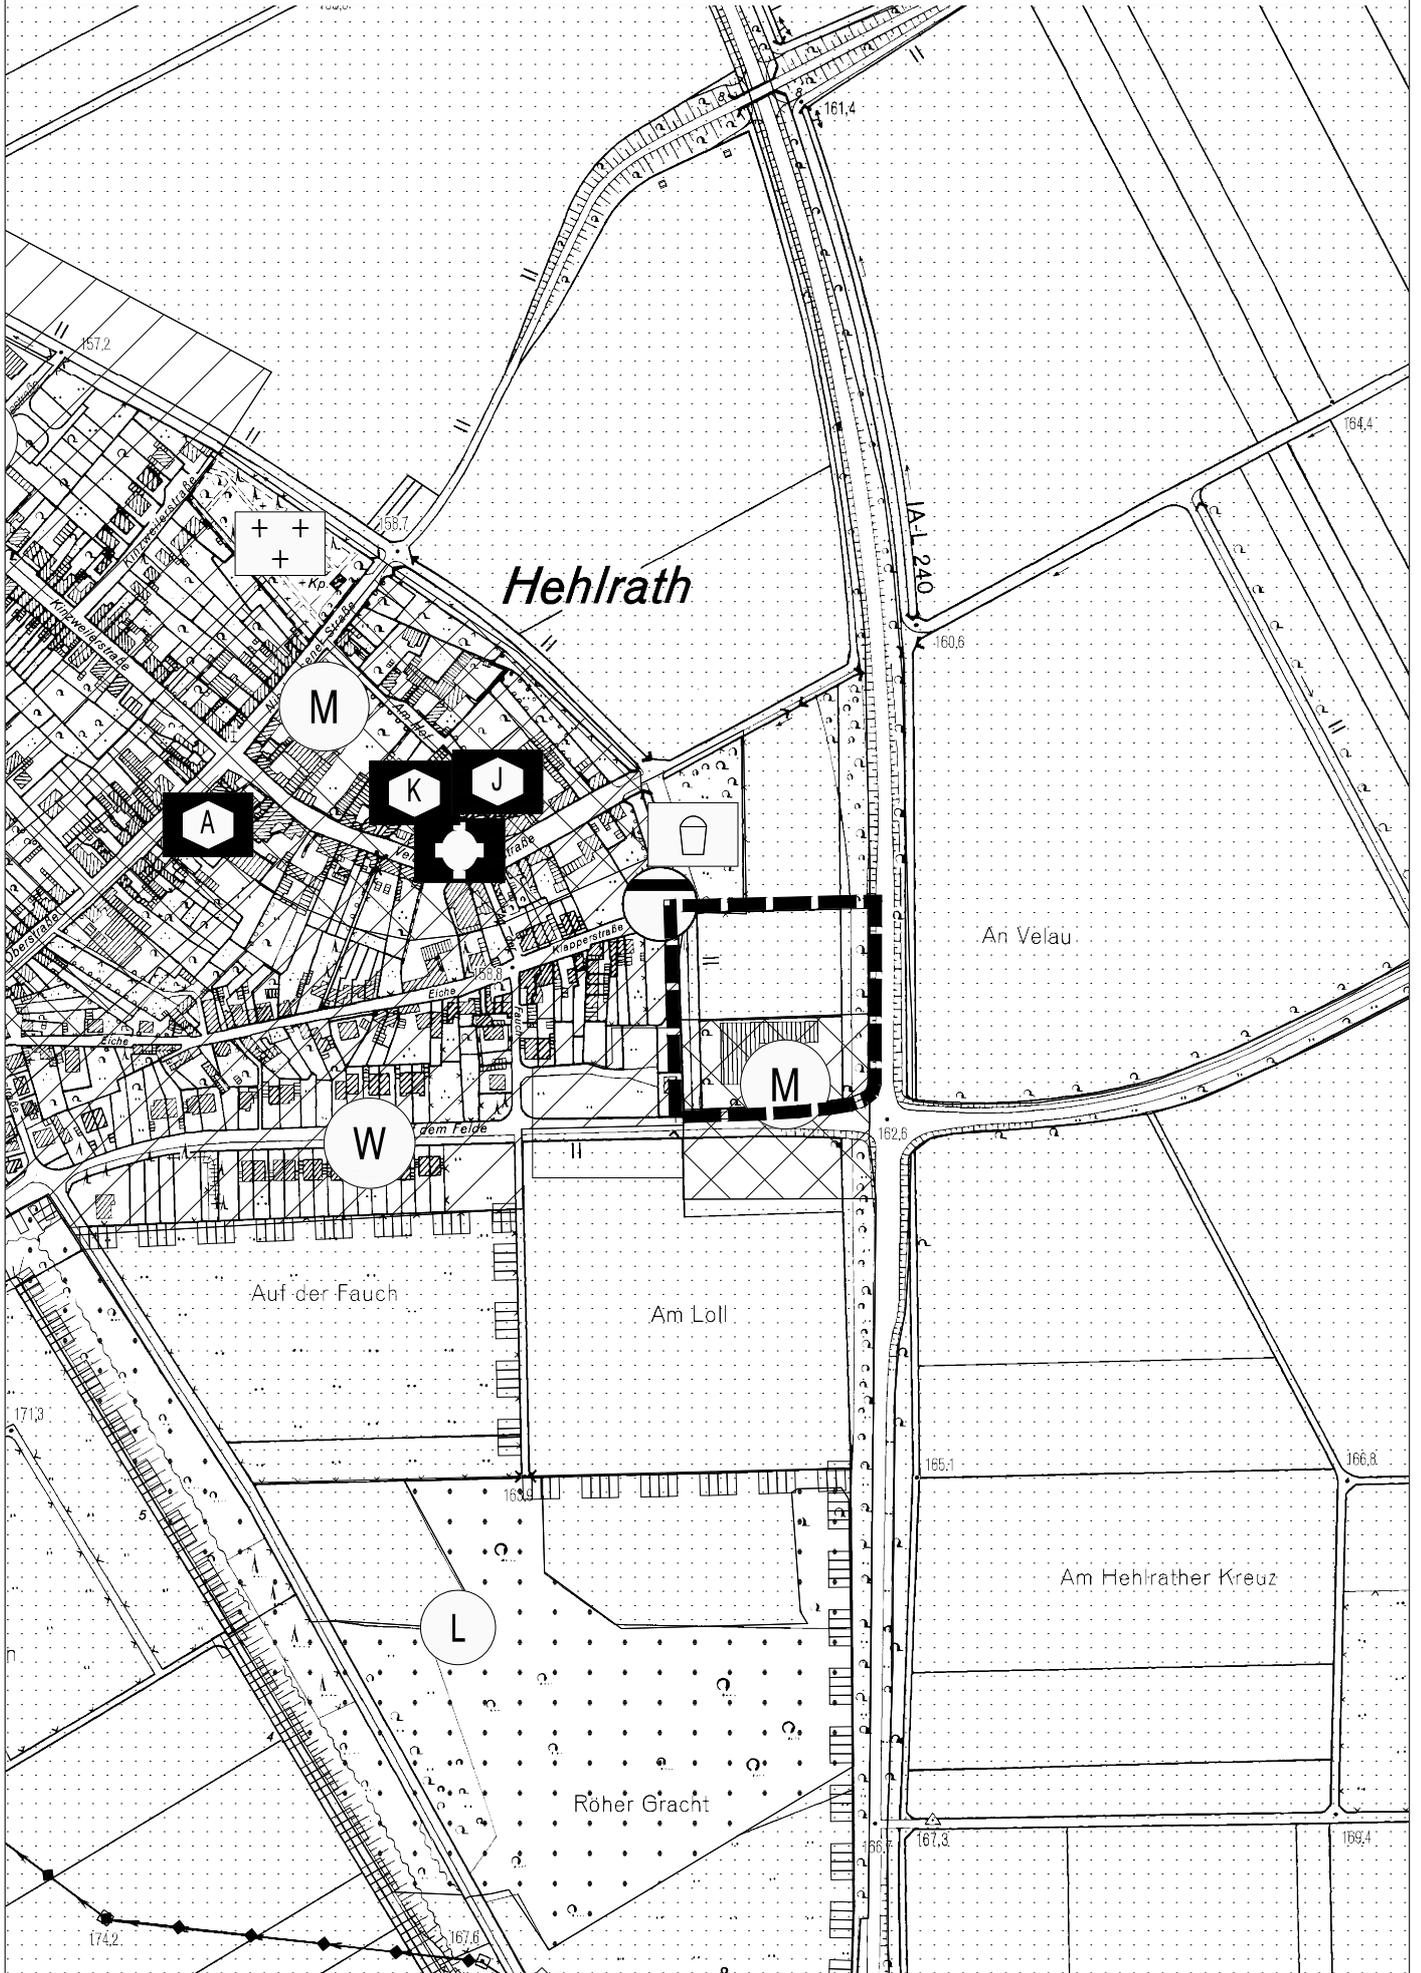

13. Flächennutzungsplanänderung

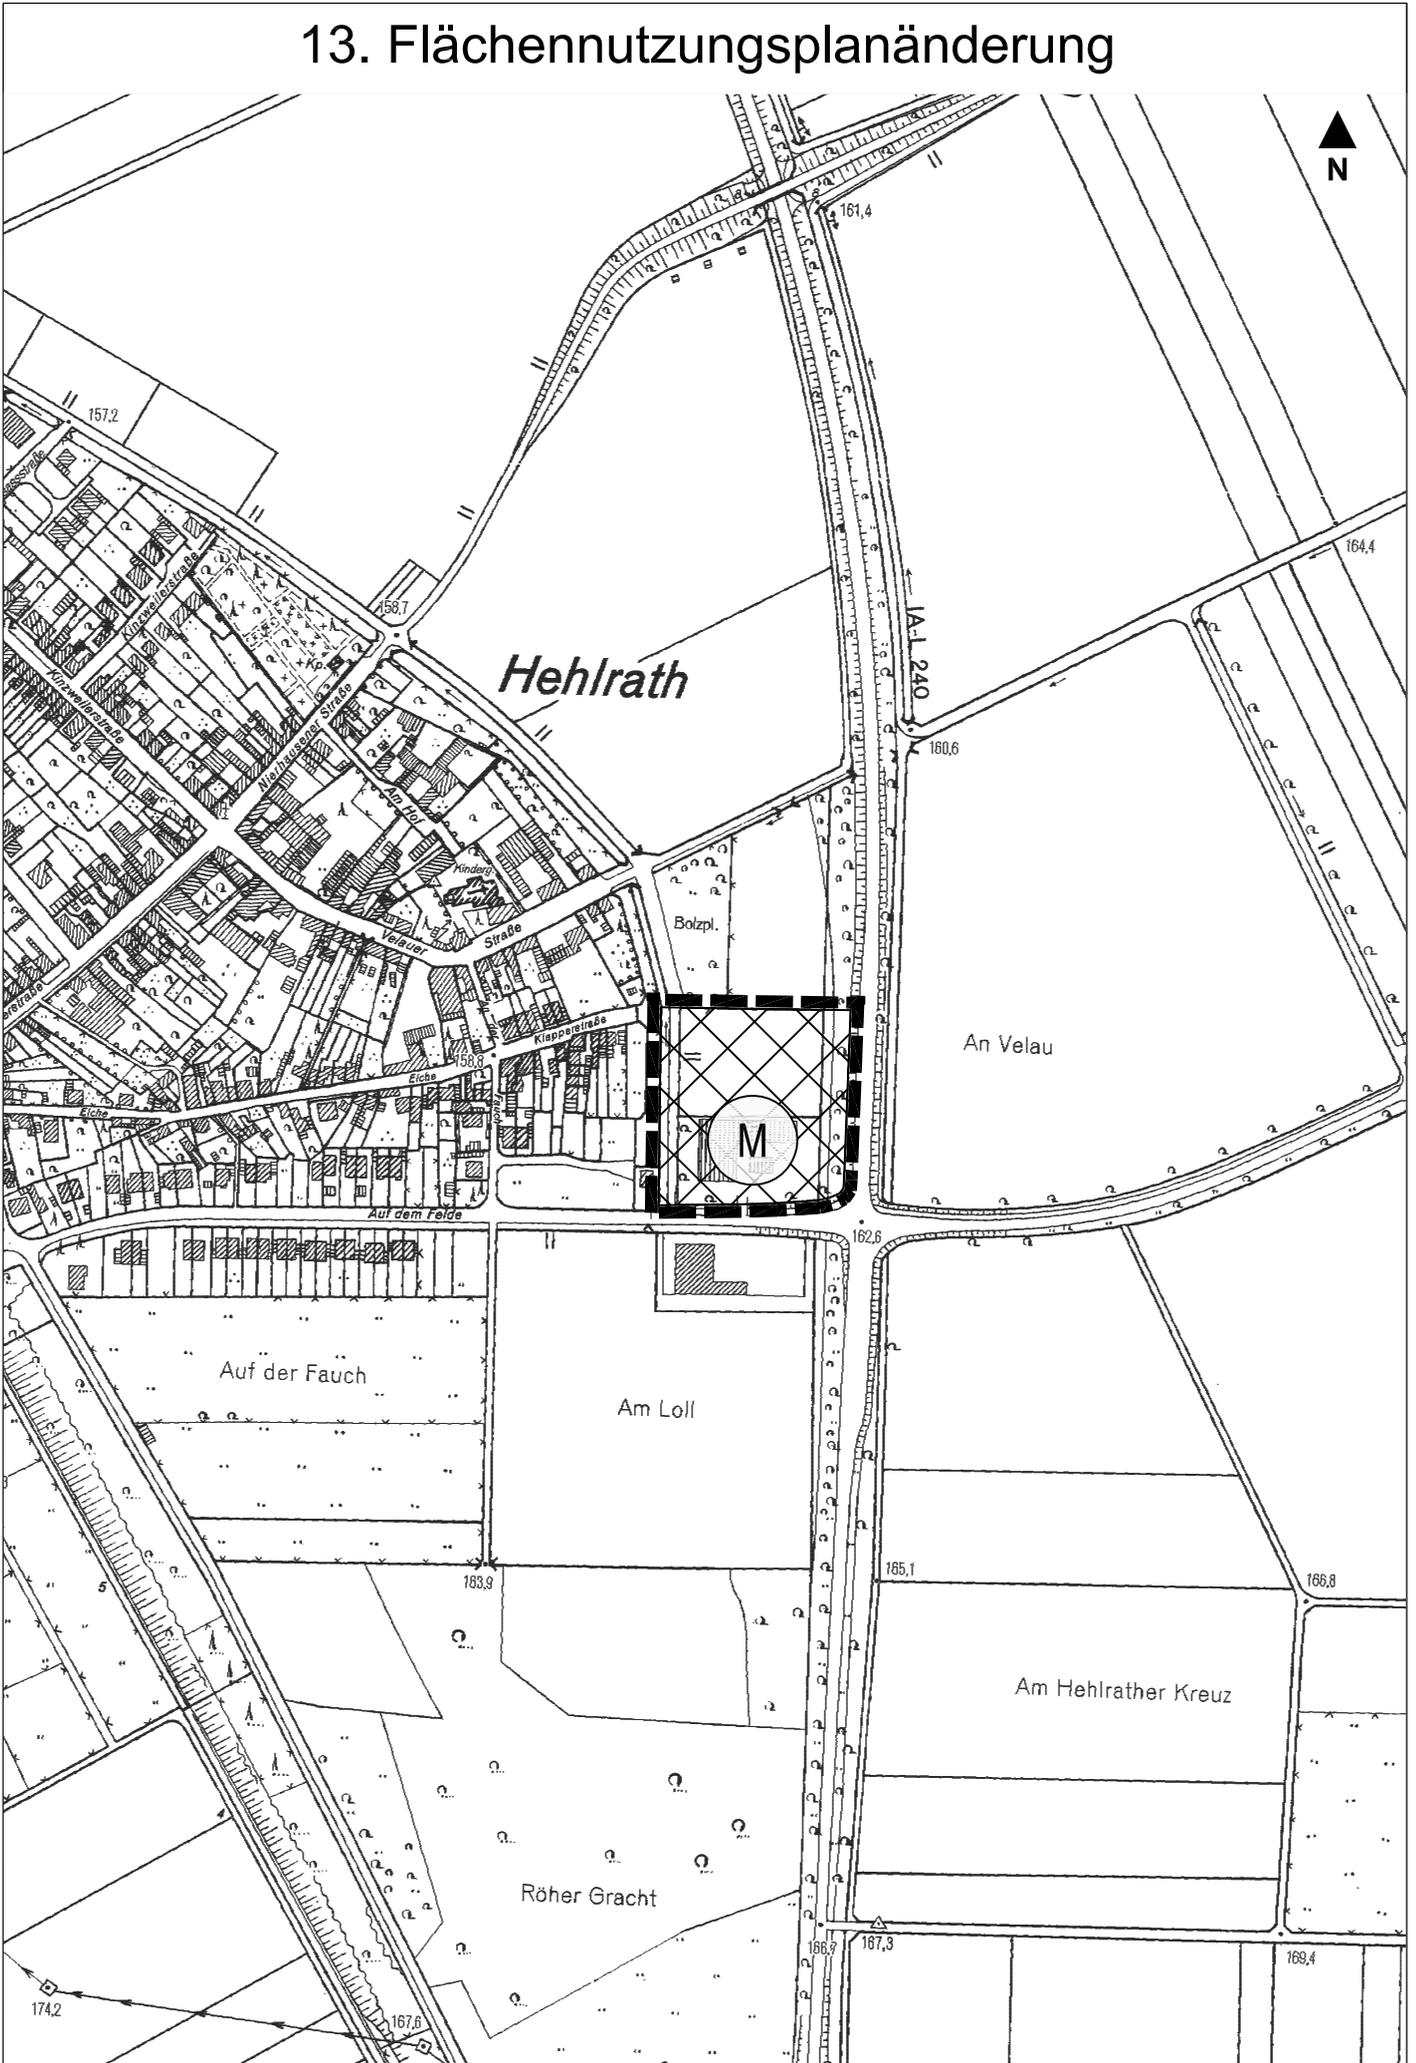

STADT ESCHWEILER

FLÄCHENNUTZUNGSPLAN

13. ÄNDERUNG

- Östlich Hehlrath -

M.1:5000

Die Aufstellung dieser Planänderung ist gemäß § 2(1) des Baugesetzbuches vom Planungs-, Umwelt- und Bauausschuss am beschlossen worden.

Der Beschluss wurde ortsüblich am bekannt gemacht.

Eschweiler, den

.....

Bürgermeister

.....

Ratsmitglied

.....

Erster und Technischer Beigeordneter

Dieser Plan hat gemäß § 3 (2) des Baugesetzbuches, entsprechend dem Beschluss des Planungs-, Umwelt- und Bauausschusses vom, in der Zeit vom bis öffentlich ausgelegen.

Eschweiler, den

.....

Erster und Technischer Beigeordneter

Die abschließende Beschlussfassung zu diesem Plan erfolgte in der Sitzung des Rates am

Eschweiler, den

.....

Bürgermeister

.....

Ratsmitglied

.....

Erster und Technischer Beigeordneter

Dieser Plan ist gemäß § 6 (1) des Baugesetzbuches mit Verfügung vom genehmigt worden.

Az.

Köln, den

Die Bezirksregierung Köln

Im Auftrag

.....

Die Bekanntmachung der Genehmigung durch die Bezirksregierung Köln ist gemäß § 6 (5) des Baugesetzbuches am erfolgt.

Eschweiler, den


.....

Erster und Technischer Beigeordneter


Entwurf und Anfertigung :
Der Bürgermeister
61/Planung und Denkmalpflege

Planzeichenerklärung

Darstellungen

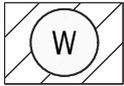

Wohnbauflächen

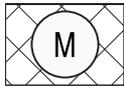

Gemischte Bauflächen

Einrichtungen und Anlagen für den Gemeinbedarf

(Zur Kennzeichnung der Lage ohne Flächendarstellung)



Kindergarten




Jugendheim



Kirche



Alten- und Pflegeheim

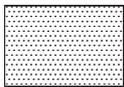


Flächen für den überörtlichen und örtlichen Hauptverkehrsstraßen

Einrichtungen bzw. Anlagen zur Abwasserbeseitigung

(Zur Kennzeichnung der Lage ohne Flächendarstellung)



Abwasser

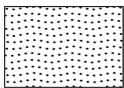


Grünflächen




Friedhof



Spielplatz/Bolzplatz

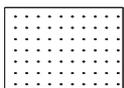


Flächen für die Landwirtschaft

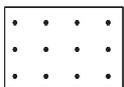

Flächen für Wald

Nachrichtliche Übernahmen

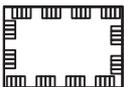

Umgrenzung von Schutzgebieten und Schutzobjekten
im Sinne des Naturschutzrechtes



Landschaftsschutzgebiet



oberirdische Hauptversorgungsleitungen

Sonstige Planzeichen



Grenze des räumlichen Geltungsbereiches der
Flächennutzungsplanänderung