


Ausgegeben
durch die:

Stadt Eschweiler 661/Kanalbau



Alle Höhenangaben in NHN im DHHN2016

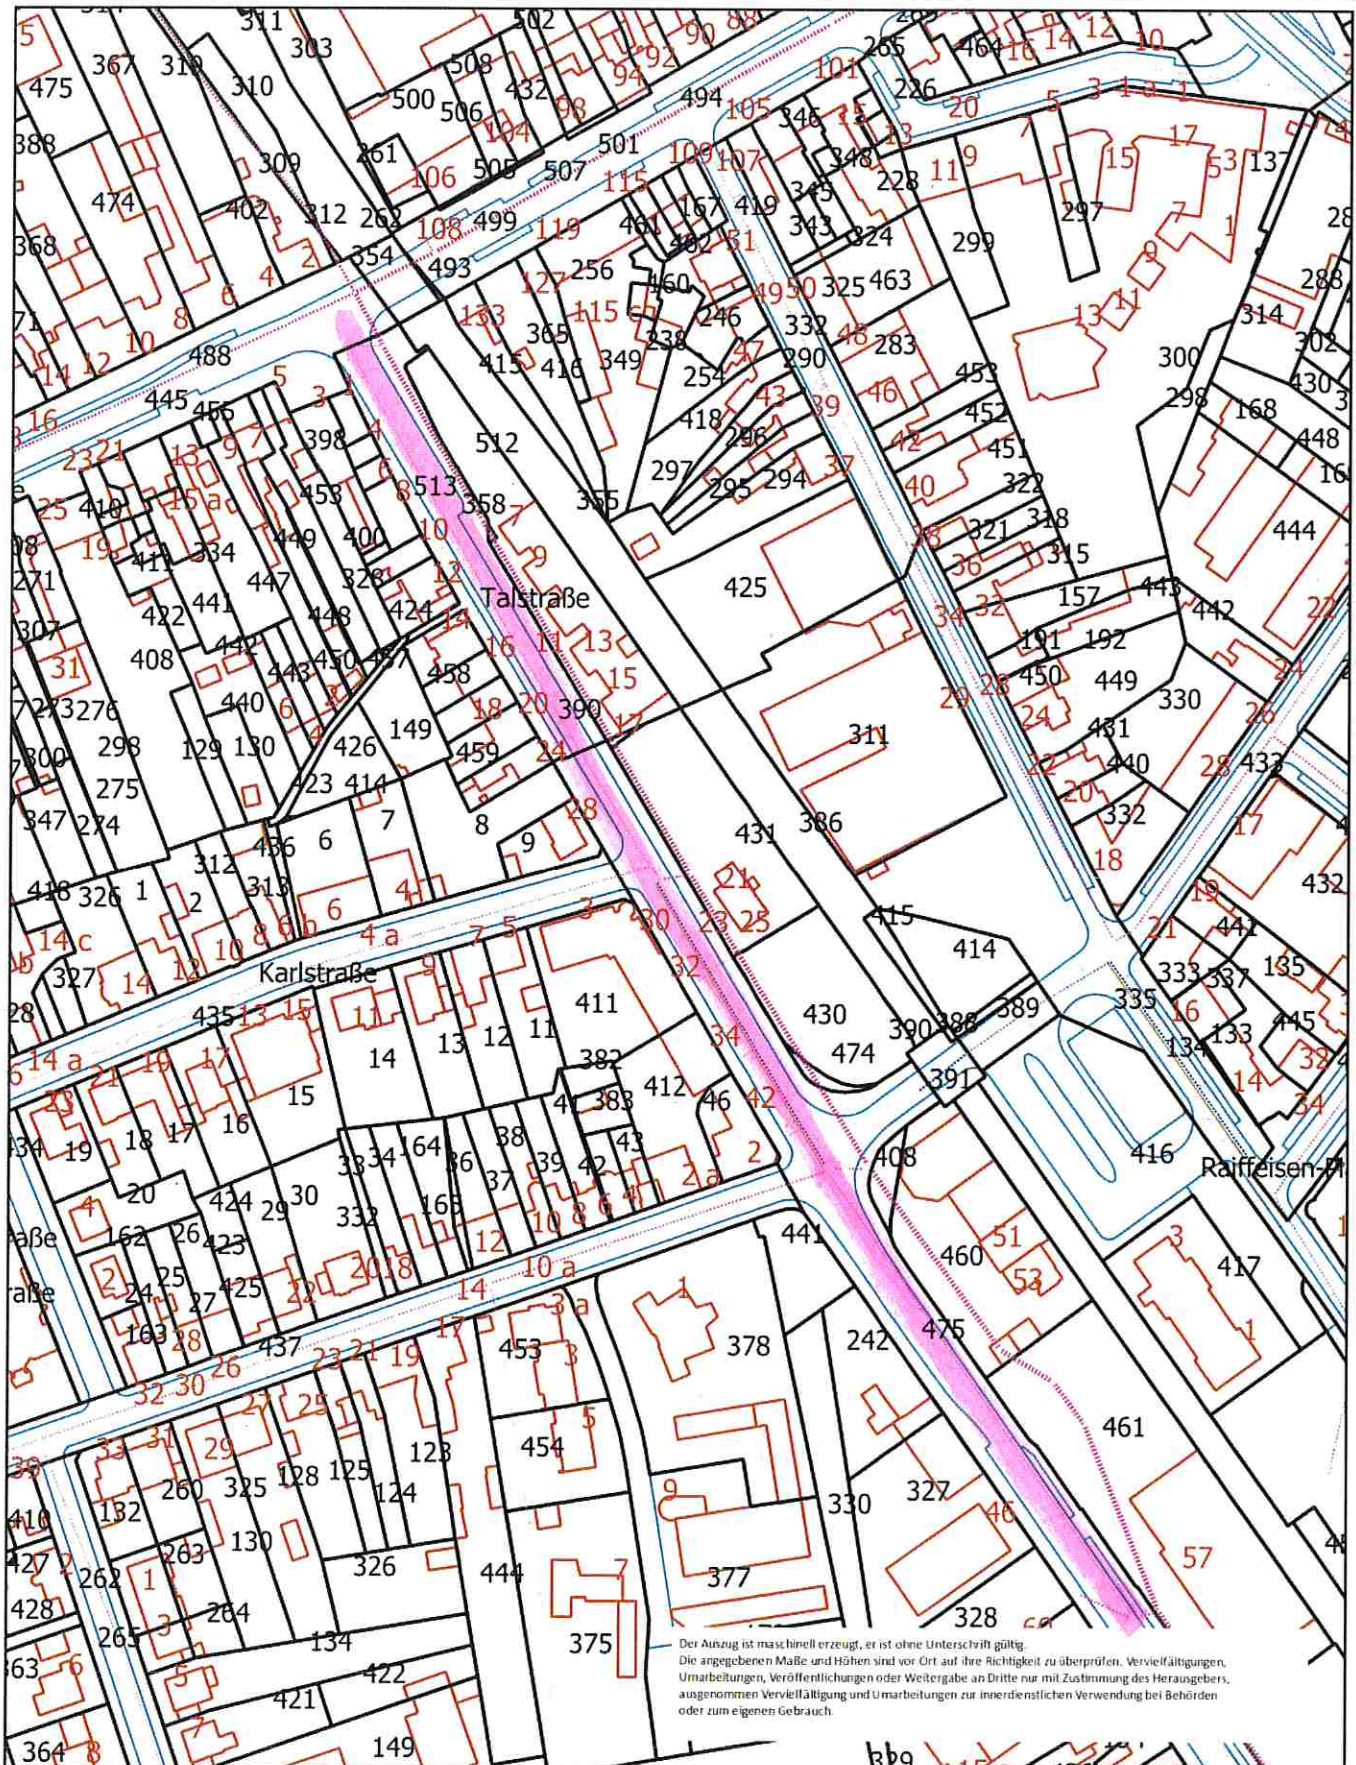

Stadt Eschweiler
661/Kanalbau
Johannes-Rau-Platz 1
52249 Eschweiler
Tel.: 02403 / 71 - 0

Datum: 10.3.2020
Maßstab: 1:2000
Bearbeiter: Ute Nipps, M. Eng


Auszug aus dem Kanalkataster
Talstraße, Teil 1
Eschweiler

Ausgegeben
durch die:

Stadt Eschweiler 661/Kanalbau



Alle Höhenangaben in NHN im DHHN2016

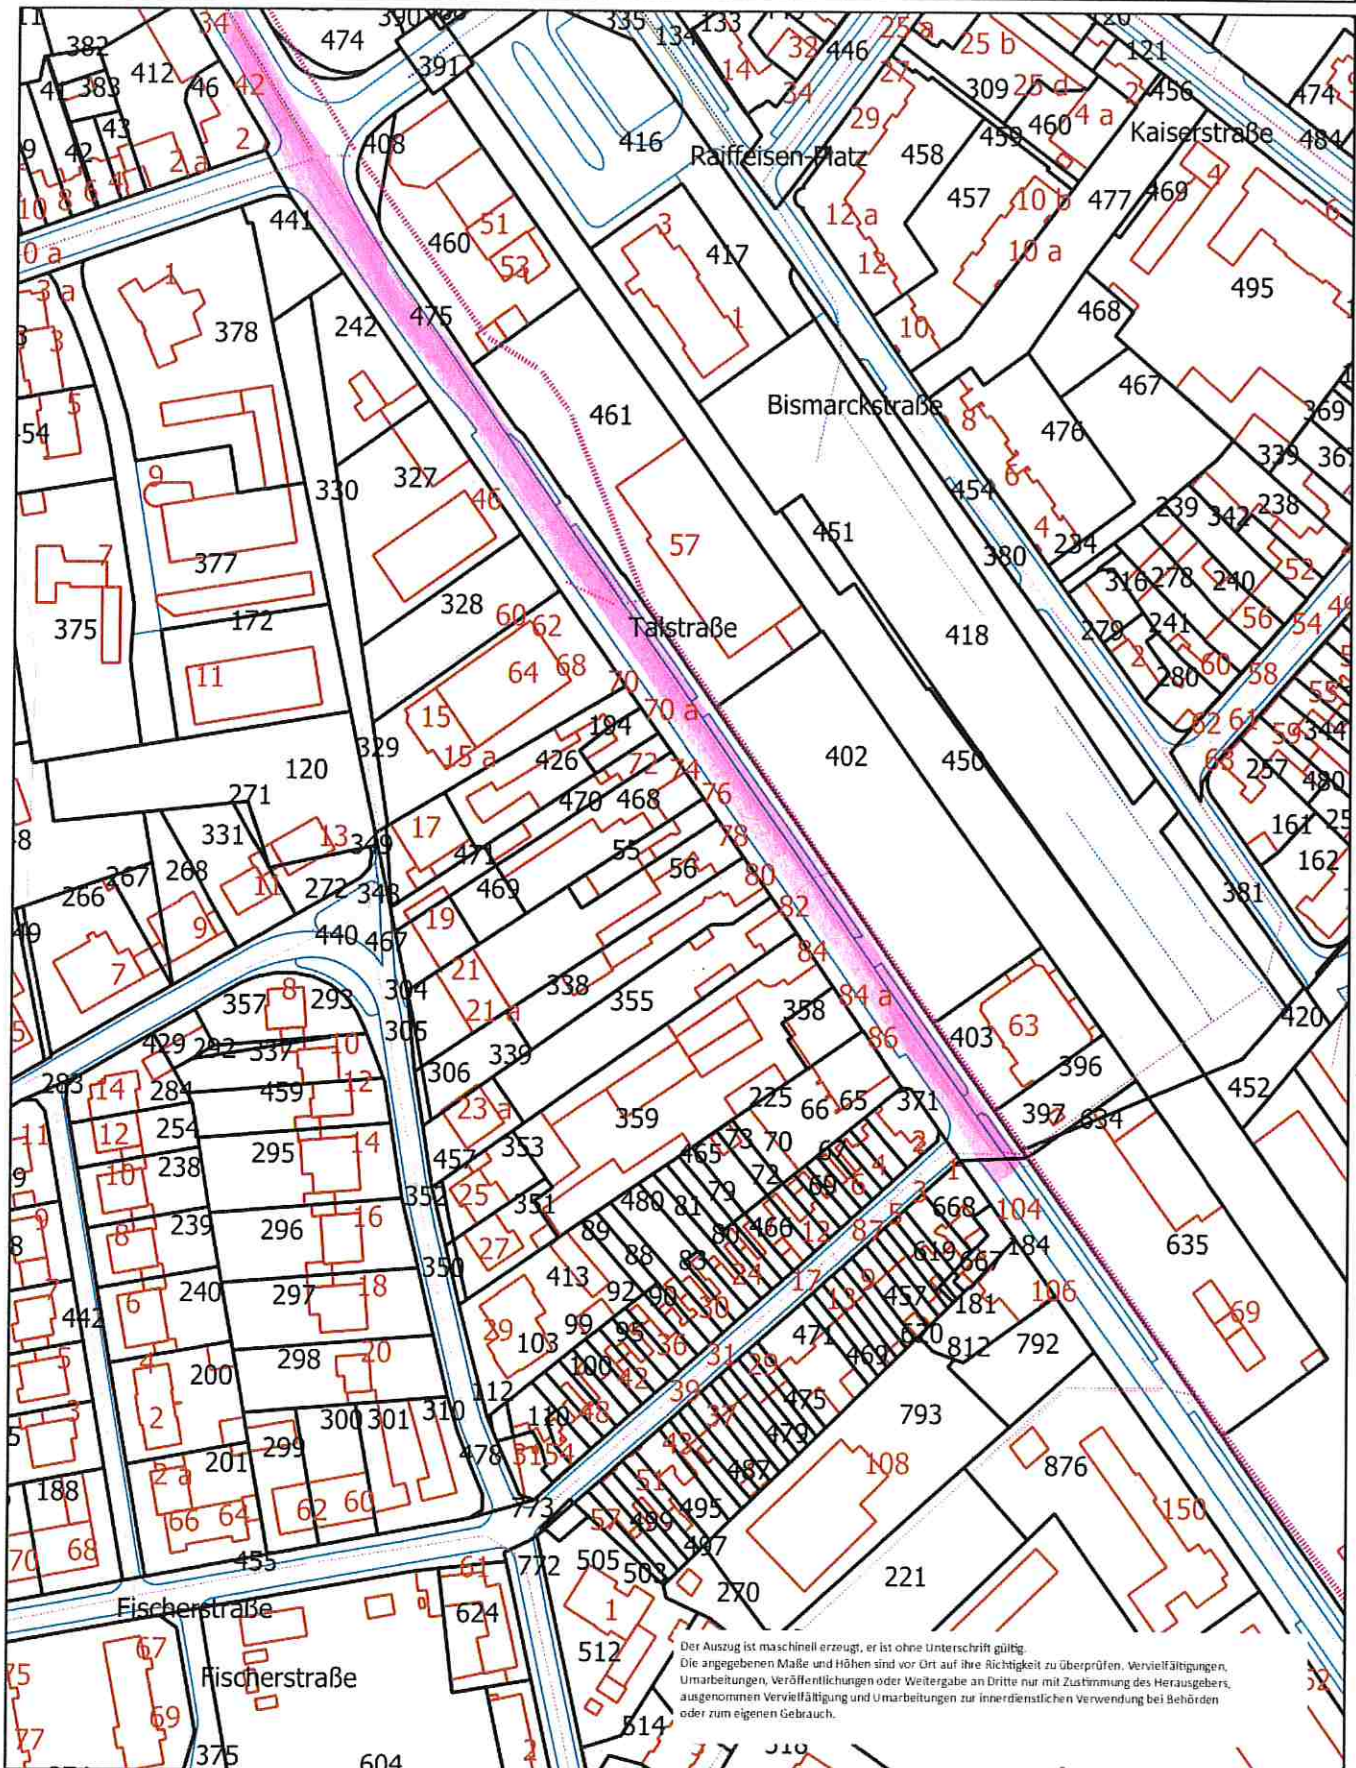

Der Auszug ist maschinell erzeugt, er ist ohne Unterschrift gültig.
Die angegebenen Maße und Höhen sind vor Ort auf ihre Richtigkeit zu überprüfen. Vervielfältigungen,
Umarbeitungen, Veröffentlichungen oder Weitergabe an Dritte nur mit Zustimmung des Herausgebers,
ausgenommen Vervielfältigung und Umarbeitungen zur Innerdienstlichen Verwendung bei Behörden
oder zum eigenen Gebrauch.

Stadt Eschweiler
661/Kanalbau
Johannes-Rau-Platz 1
52249 Eschweiler
Tel.: 02403 / 71 - 0

Datum: 10.3.2020
Maßstab: 1:2000
Bearbeiter: Ute Nipps, M. Eng

Auszug aus dem Kanalkataster
Talstraße, Teil 2
Eschweiler