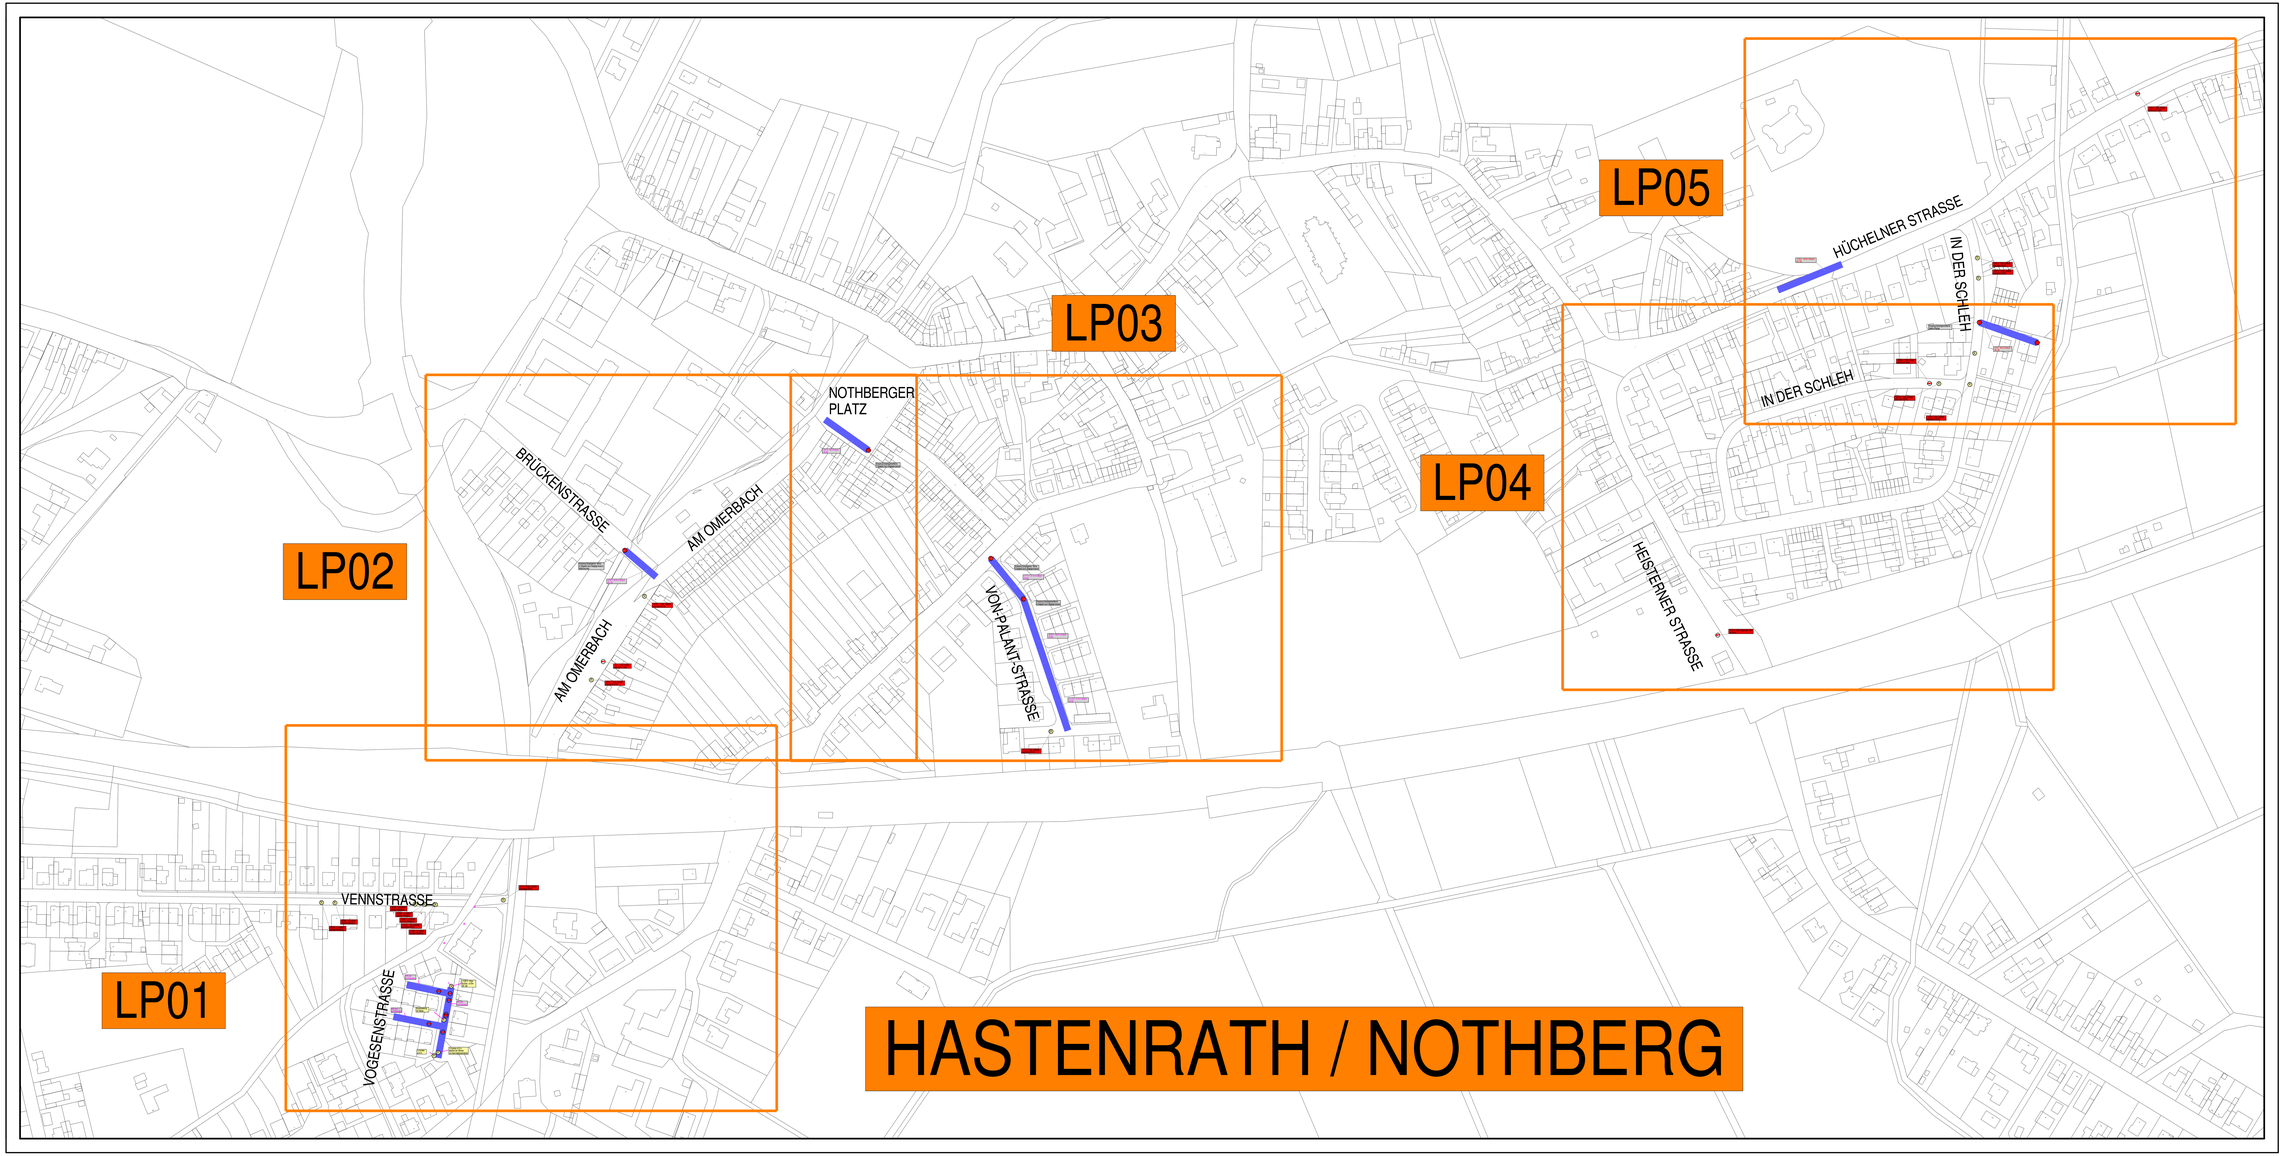

Punktuelle Sanierung

- Reparatur + Sanierungsart
- Vorarbeiten + Verfahren (zB. Fräsen)
  - Stationierung immer gegen die Fließrichtung -

Sanierungsmaßnahmen

- Schacht Sanierung
- Haltungssanierung mit Liner

Höhensystem: NHN - DHHN2016
Koordinatenreferenzsystem: UTM / ETRS

Für die Darstellung der Versorgungsleitungen bezüglich Lage und Vollständigkeit wird keine Gewähr übernommen. Die genaue Lage ist bei den einzelnen Versorgungsträgern zu erfragen.

Index	Datum	Planänderungen und Ergänzungsvermerke	Bearbeitet	Geprüft/ref	Dateiz/ID
	März 2020	Originalfassung	Ok	Ok	Ok

Plotdatum: 04.03.2020
Pfad und Dateibezeichnung: S:\Daten\18004\Sinaut\

Ingenieurbüro Achten und Jansen GmbH
Beratende Ingenieure VBI · Sachverständige · Mediatoren
Charlottenburger Allee 11
52068 Aachen
Tel. 02 41 - 96 87 0 - 0
Fax. 02 41 - 96 87 0 - 20
info@achten-jansen.de
www.achten-jansen.de

GEZEICHNET: OILENDER	PROJEKT: SüwVO Nw 2017	PROJEKTNUMMER: 18004
KONTROLLIERT: OILENDER	GEMAPT: 320-Oilende.dwg	GEZEICHNET: Eschweiler
GEPRÜFT: ALNEDIEBEL	PLOTTMASSSTAB: 1:1000	DATUM: 12.3.2020
GEPRÜFT:		

Stadt Eschweiler
Der Bürgermeister
Amt für Tiefbau, Grünflächen und Bauverkehrssicherung

Bauherr: Stadt Eschweiler

Plan-Nr.: ÜLP 01

Projekt: Bauliche Umsetzung SüwVO Abwasser der TV-Untersuchung des Jahres 2017

Maßstab: 1 : 1.000

Bezeichnung: Übersichtslageplan Hastenrath/Nothberg

Phase: Ausführungsplanung

Blattgröße: 1235 x 743 mm

BI - Amt für Tiefbau, Grünflächen und Bauverkehrssicherung	BI1 - Kanalbau	BI1 - Kanalbau
ESCHWEILER, DEN	ESCHWEILER, DEN	ESCHWEILER, DEN .....
I. A. ..... (LARS GOEBELHEW AMTSLEITER)	I. A. ..... (ALEX MEUBERT ABTEILUNGSLEITER)	I. A. ..... SACHBEARBEITER