


Y 306422.868
X 5631930.538

Y 306538.797
X 5631759.952

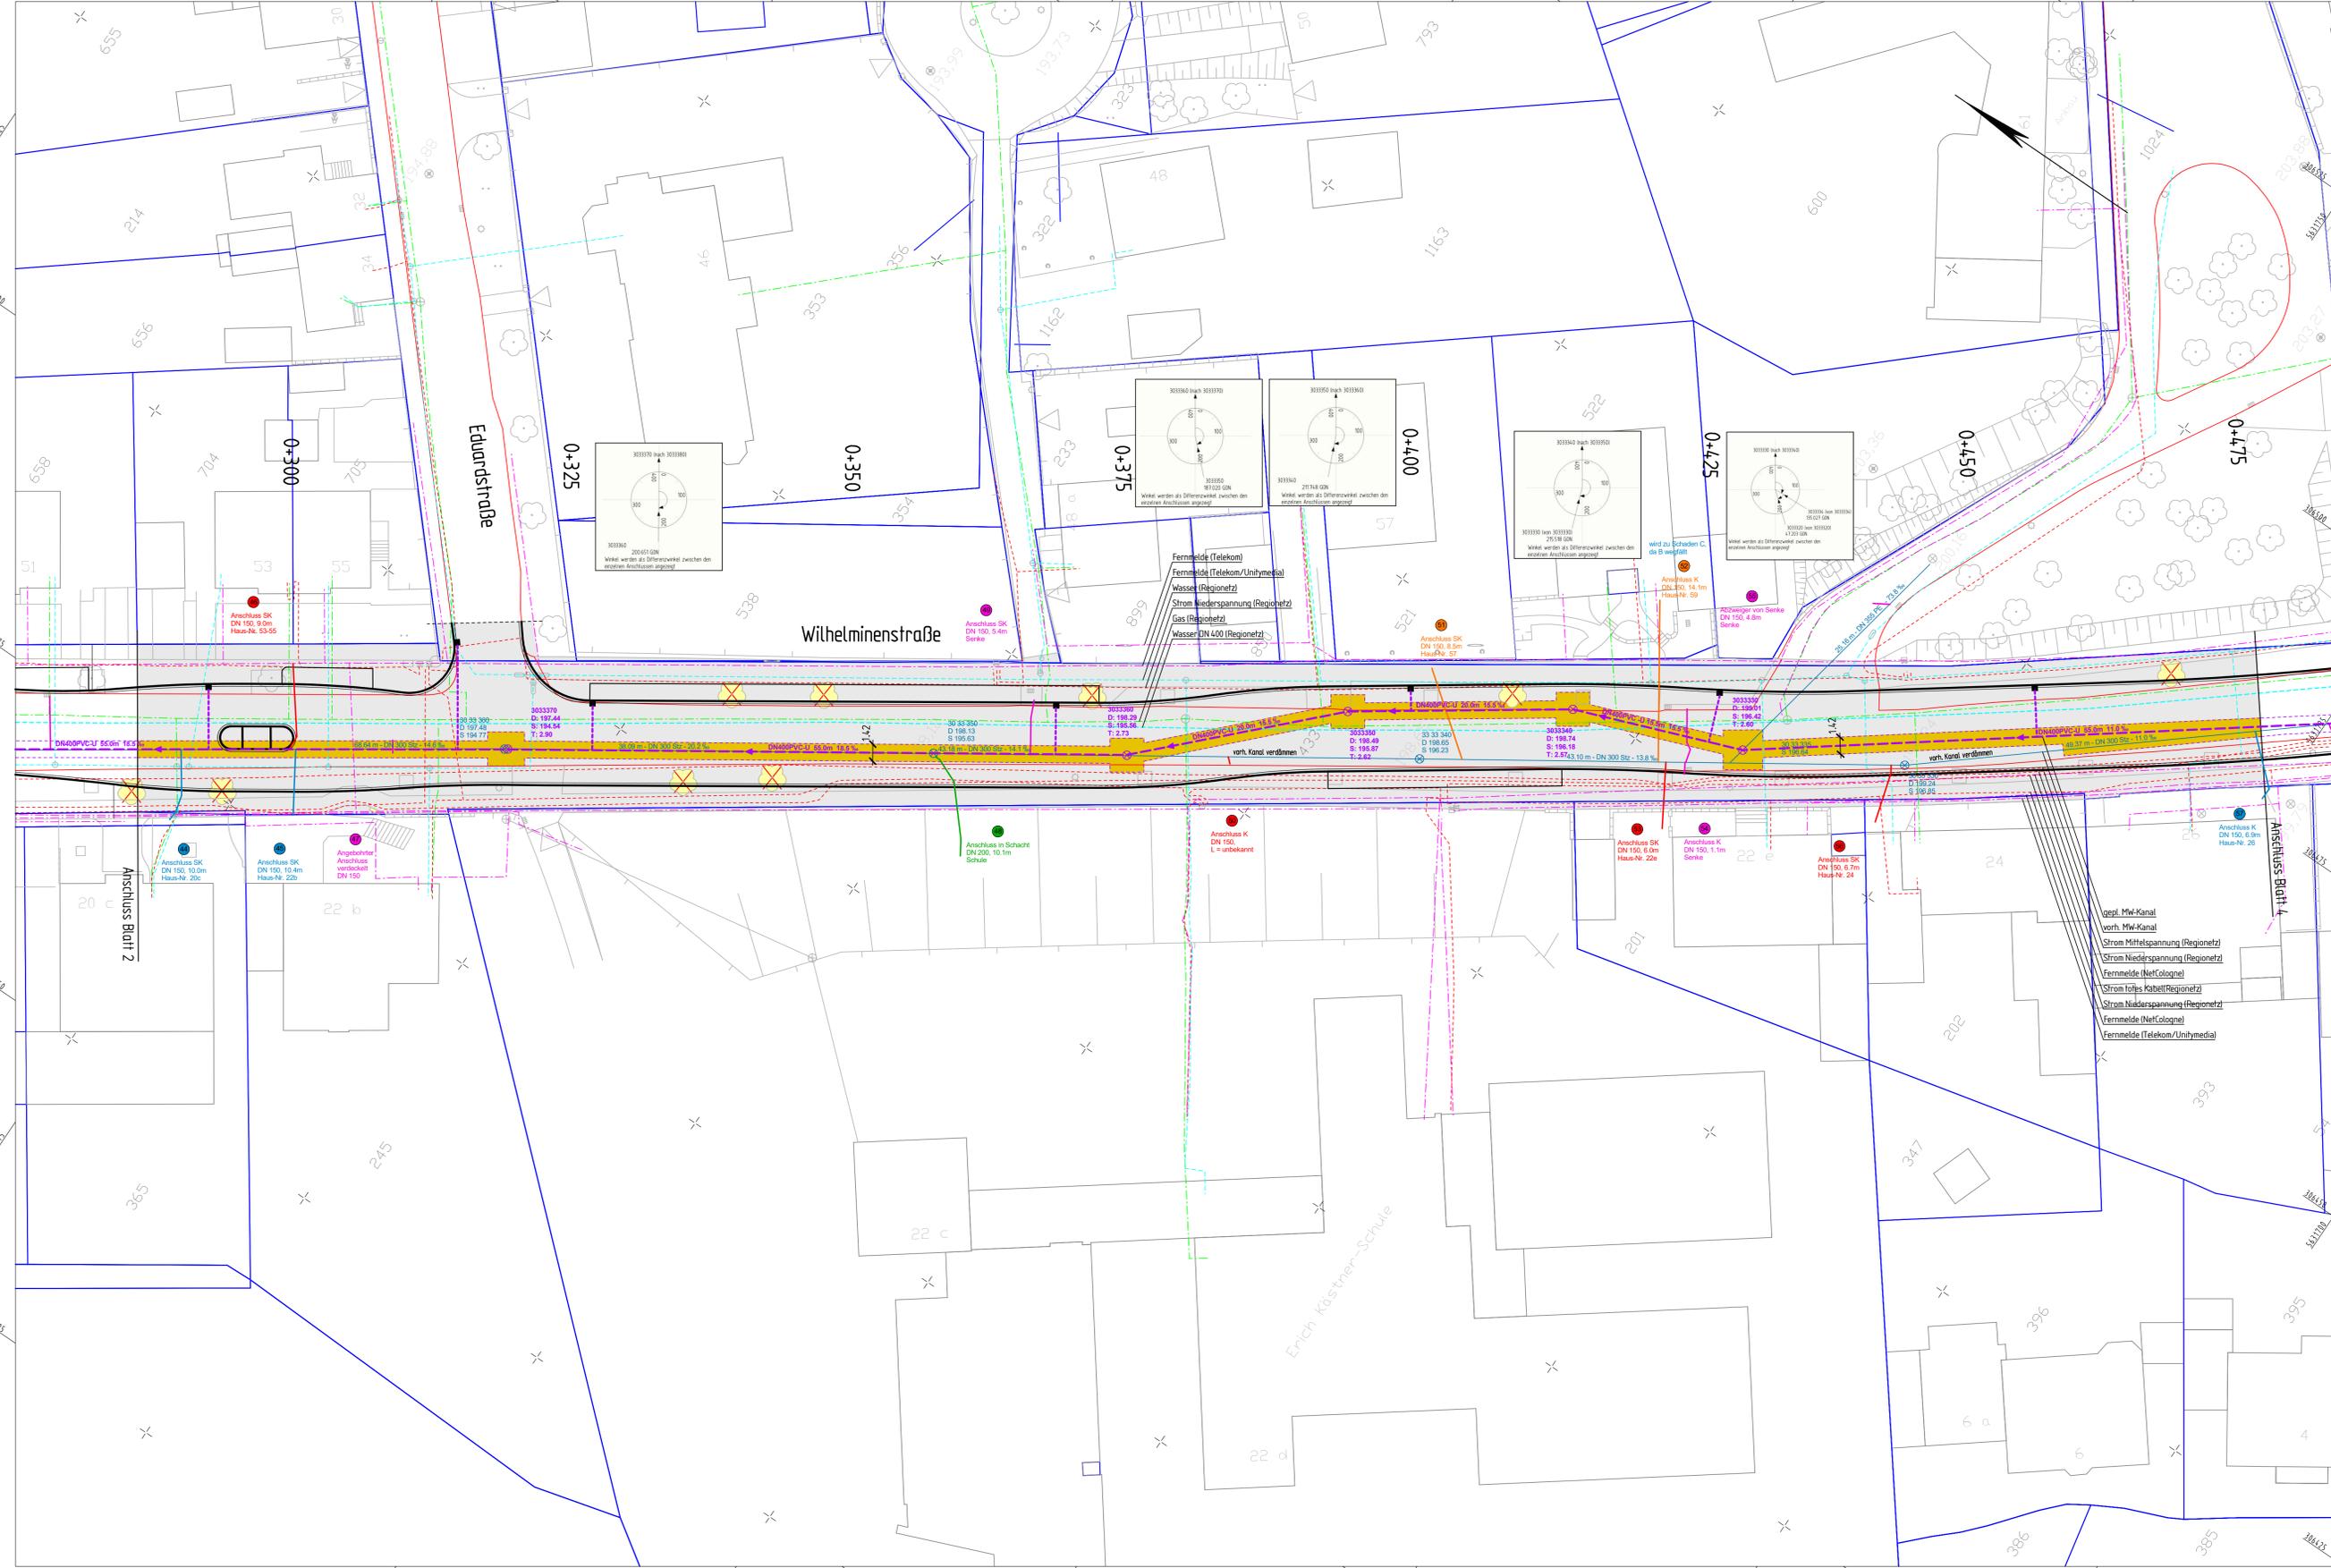

Zeichenerklärung

- gepl. Straßenablauf mit Anschlussleitung
- gepl. Mischwasserkanal
Mit Angabe von Dimension, Material, Länge, Gefälle und Fließrichtung
- vorh. Mischwasserkanal
mit Angabe von Dimension, Material, Länge und Gefälle
- Kanalgraben
- vorhandene Versorgungsleitungen
- Strom Regionetz Westnetz
- Gas Regionetz
- Wasser Regionetz
- Fernmeldeleitung Telekom/NetCologne

Es wird hiermit ausdrücklich darauf hingewiesen, dass die in den Plänen enthaltenen Leistungsangaben unverbindlich sind (nachträglich übernommen aus Unterlagen der Versorgungsbetriebe, Stand 12/2018). Für Vollständigkeit und Richtigkeit wird keine Haftung übernommen.

Grundstücksanschlüsse (Bestand)

- Anschlüsse vorhanden, jedoch keine weitere Betrachtung für die Planung
- keine Schäden
- Schadensklasse C (Bagateltschäden)
- Schadensklasse B (mittelgroße Schäden)
- Schadensklasse A (große Schäden)
- Fallrohr
- laufende Nummer Kanalanschluss aus Sanierungskonzept

Schadensklassifizierung

Die dargestellte Schadensklassifizierung der Grundstücksanschlüsse erfolgte anhand des NRW-Büroreferenzkataloges "Private Abwasserleitungen" gemäß § 10 Abs. 1 Nr. 1, in Anlehnung an die Schadenskodierung nach DIN EN 13508-2 in Verbindung mit DWA-M 149-2 sowie der Beschreibung der Schadensklassen gemäß DIN 1986-30.

INDEX	ÄNDERUNG	GEZ.	DATUM

BAUHERR:
Stadt Eschweiler
Der Bürgermeister
Amt für Tiefbau, Grünflächen
und Baubetriebshof

PROJEKT:
Friedhofsweg, Wilhelminenstraße

PLANER:
ingenaix
Ingenax GmbH
Schurzeiler Straße 27
D-52074 Aachen
Tel.: +49(0)241-8949184-0
Fax.: +49(0)241-8949184-9
Email: mailbox@ingenaix.de
Internet: www.ingenaix.de

Projekt-Nr.: 18-3890
Datum: 08.07.2019
Bearbeitet: Brocks
Gezeichnet: Jurgö
Gesehen: *J. Brocks*

PLANUNGSPHASE:
Entwurfsplanung

PLANBEZEICHNUNG:
Lageplan 3 - Kanalbau

66 - AMT FÜR TIEFBAU GRÜNLÄCHEN UND BAUBETRIEBSHOF ESCHWEILER, DEN	661 - KANALBAU ESCHWEILER, DEN	661 - KANALBAU ESCHWEILER, DEN
I.A. HERR VOGELHEIM AMTSLIEFERANT	I.A. HERR NEUBERT ABTEILUNGSLEITER	I.A. HERR NEBEN SACHBEARBEITER

Y 306308.731
X 5631852.971

Y 306424.659
X 5631682.385