


Y 306530.452
X 5631772.422

Y 306648.161
X 5631601.539

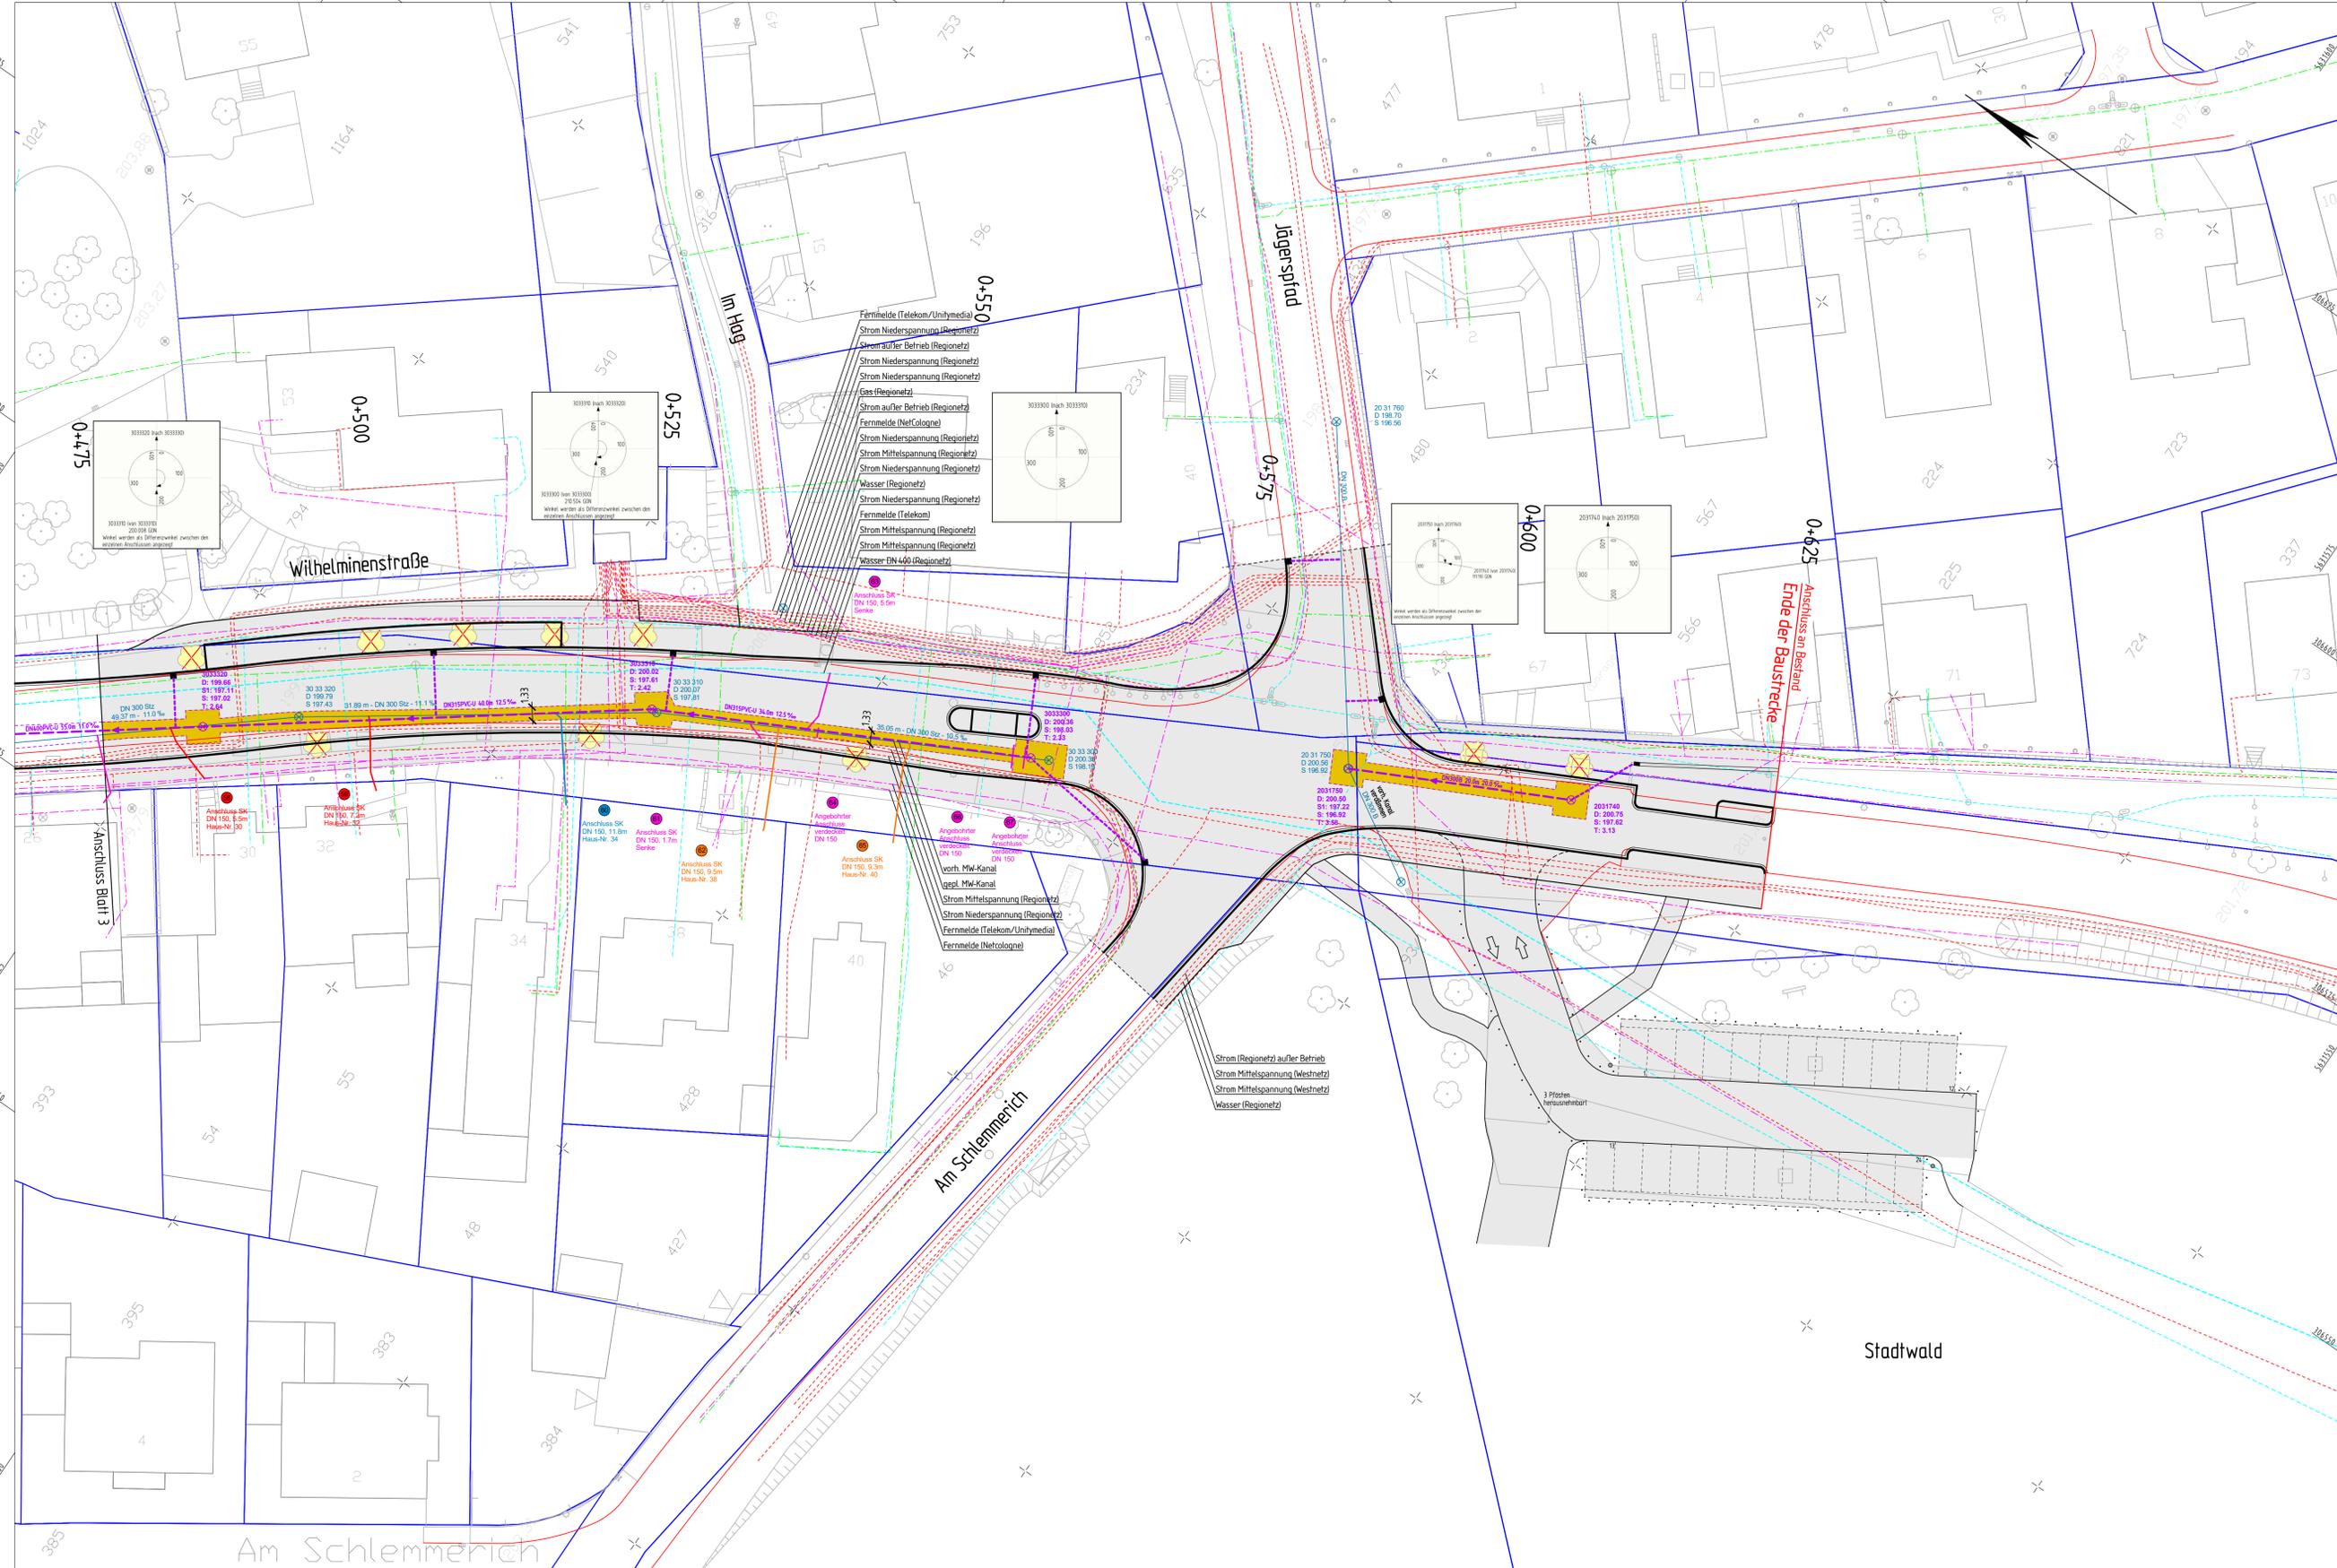

Zeichenerklärung

- gepl. Straßenablauf mit Anschlussleitung
- gepl. Mischwasserkanal
mit Angabe von Dimension, Material, Länge, Gefälle und Fließrichtung
- vorh. Mischwasserkanal
mit Angabe von Dimension, Material, Länge und Gefälle
- Kanalgraben
- vorhandene Versorgungsleitungen
- Strom Regionetz Westnetz
- Gas Regionetz
- Wasser Regionetz
- Fernmeldeleitung Telekom/NetCologne

Es wird hiermit ausdrücklich darauf hingewiesen, dass die in den Plänen enthaltenen Leistungsangaben unverbindlich sind. Inwieweit diese übernommen werden, ist Sache der Versorgungsbetriebe, Stand 12/2018. Für Vollständigkeit und Richtigkeit wird keine Haftung übernommen.

Grundstücksanschlüsse (Bestand)

- Anschlüsse vorhanden, jedoch keine weitere Betrachtung für die Planung
- keine Schäden
- Schadensklasse C (Bagateltschäden)
- Schadensklasse B (mittelgroße Schäden)
- Schadensklasse A (große Schäden)
- Fallrohr
- laufende Nummer Kanalschluss aus Sanierungskonzept

Schadensklassifizierung

Die dargestellte Schadensklassifizierung der Grundstücksanschlüsse erfolgte anhand des NRW-Büroreferenzkataloges "Private Abwasserleitungen" gemäß Sowi/D. Abw. NRW in Abhängigkeit von der Schadenskodierung nach DIN EN 13508-2 in Verbindung mit DWA-M 149-2 sowie der Beschreibung der Schadensklassen gemäß DIN 1986-30.

INDEX	ÄNDERUNG	GEZ.	DATUM

BAUHERR:
Stadt Eschweiler
Der Bürgermeister
Amt für Tiefbau, Grünflächen
und Baubetriebshof

PROJEKT:
Friedhofsweg, Wilhelminenstraße

PLANNER:
ingenax
Ingenax GmbH
Schurzeller Straße 27
D-52074 Aachen
Tel.: +49(0)241-8949184-0
Fax.: +49(0)241-8949184-9
Email: mailbox@ingenax.de
Internet: www.ingenax.de

Projekt-Nr.: 18-3890
Datum: 08.07.2019
Bearbeitet: Brocks
Gezeichnet: Jurga
Gesehen: *Jurga*

PLANUNGSSTADIUM:
Entwurfsplanung

PLANBEZEICHNUNG:
Lageplan 4 - Kanalbau

66 - AMT FÜR TIEFBAU, GRÜNFLÄCHEN UND BAUBETRIEBSHOF ESCHWEILER, DEN	661 - KANALBAU ESCHWEILER, DEN	661 - KANALBAU ESCHWEILER, DEN
I.A. HERR VOGELHEIM AMTSLEITER	I.A. HERR NEUBERT ABTEILUNGSLEITER	I.A. HERR NIEBEN SACHBEARBEITER

Y 306416.805
X 5631694.139

Y 306534.514
X 5631523.256