



Straßenquerschnitt A-A


Einseitneigung, 0+000 - 0+050 und 0+150 bis Ende
Dachneigung 0+050 bis 0+150

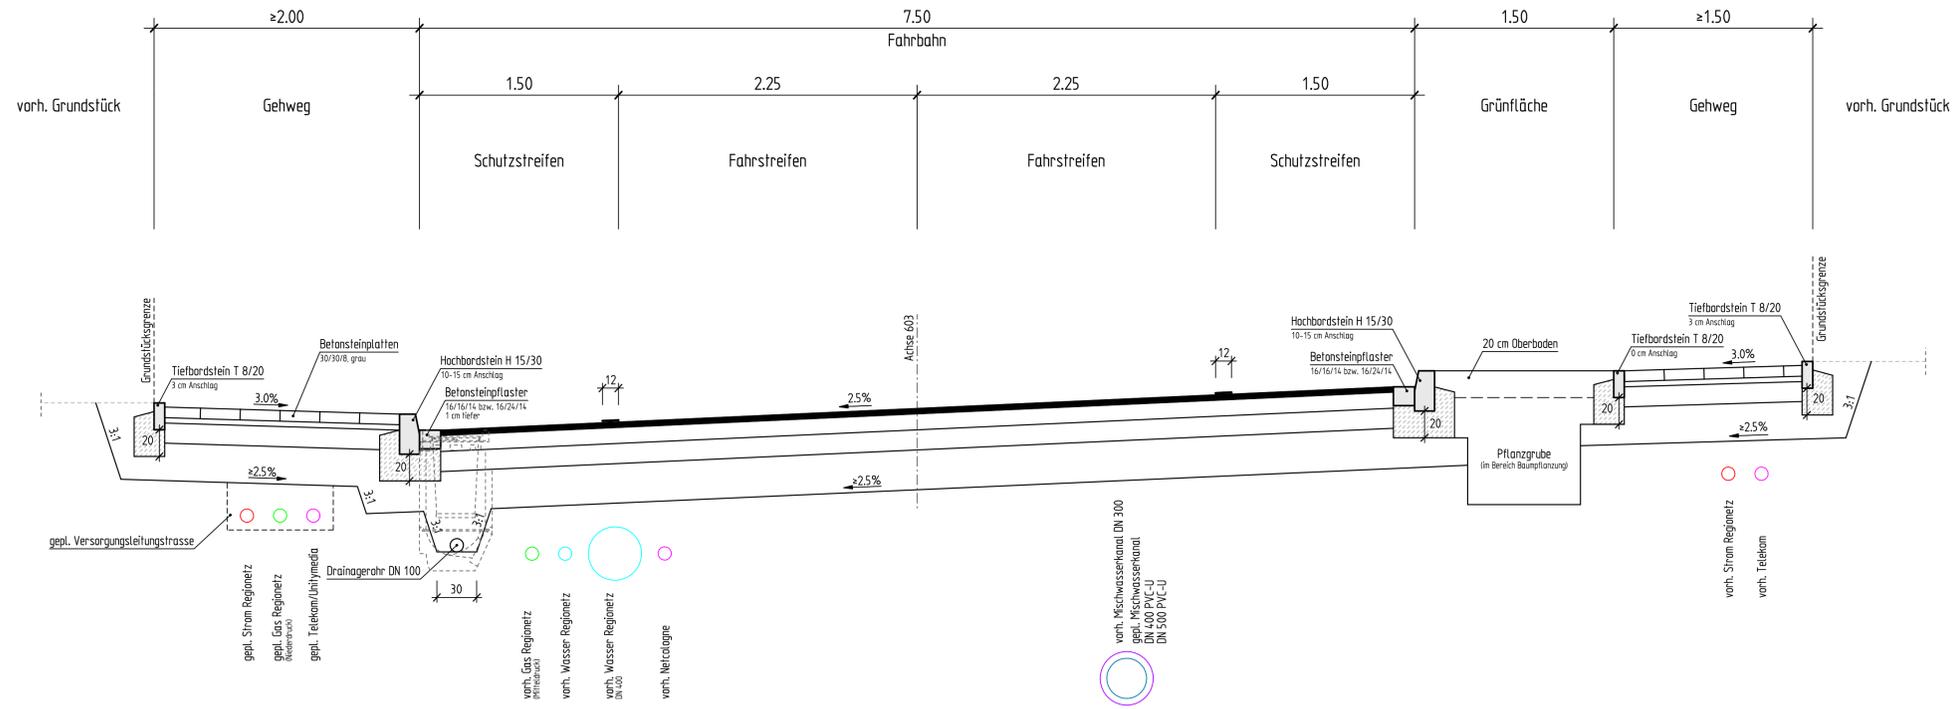

Detail Parkstreifen

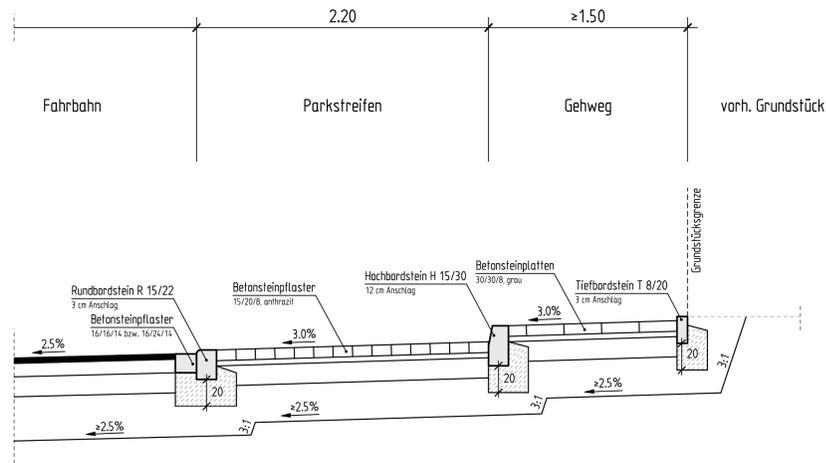

Detail Einfahrt

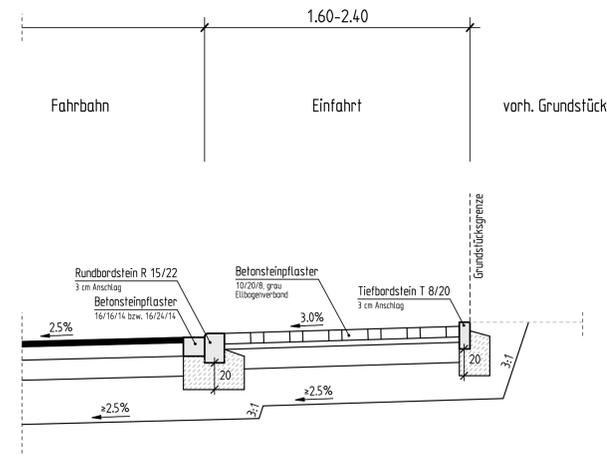

INDEX	ÄNDERUNG	GEZ.	DATUM

BAUHERR: **Stadt Eschweiler**
Der Bürgermeister
Amt für Tiefbau, Grünflächen
und Baubetriebshof



PROJEKT: **Friedhofsweg, Wilhelminenstraße**

PLANER: **ingenaix**
Ingenax GmbH
Schurzeiler Straße 27
D-52074 Aachen
Tel.: +49(0)241-8949184-0
Fax.: +49(0)241-8949184-9
Email: mailbox@ingenaix.de
Internet: www.ingenaix.de

Projekt-Nr.: **18-3990**
Datum: **08.07.2019**
Bearbeitet: **Brocks**
Gezeichnet: **Renz**
Gesehen: *[Signature]*

PLANUNGSPHASE: **Entwurfsplanung**

UNTERLAGE/BLATT-NR.: **4/1**

PLANBEZEICHNUNG: **Straßenquerschnitt A-A - Straßenbau**
Wilhelminenstraße

INDEX:

MASSSTAB: **1:25**

66 - AMT FÜR TIEFBAU, GRÜNFLÄCHEN UND BAUBETRIEBSHOF
ESCHWEILER, DEN _____

660 - STRABENBAU UND VERKEHR
ESCHWEILER, DEN _____

660 - STRABENBAU UND VERKEHR
ESCHWEILER, DEN _____

I.A. **HERR VOGELHEIM**
AMTSLIETTER

I.A. **HERR HANDELS**
ABTEILUNGSLEITER

I.A. **HERR VERNHERM**
SACHBEARBEITER