
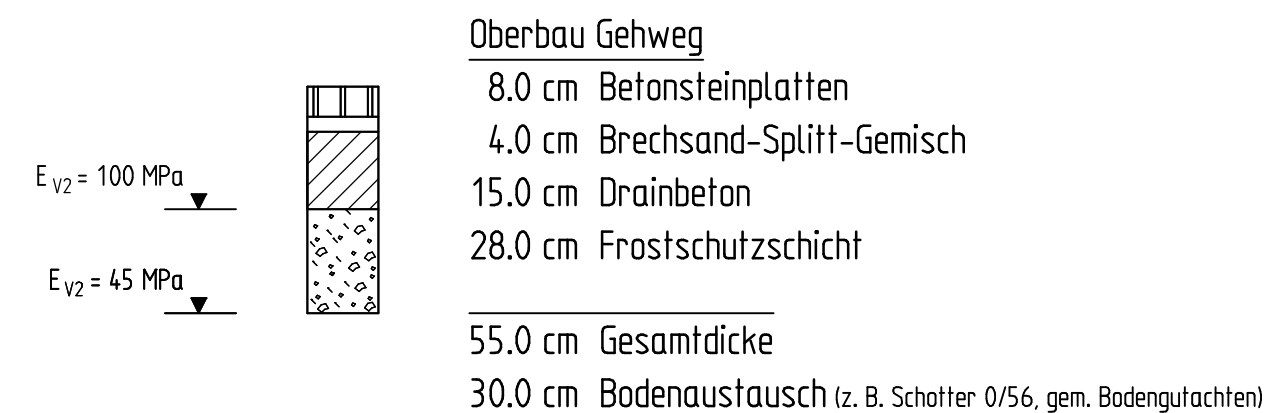
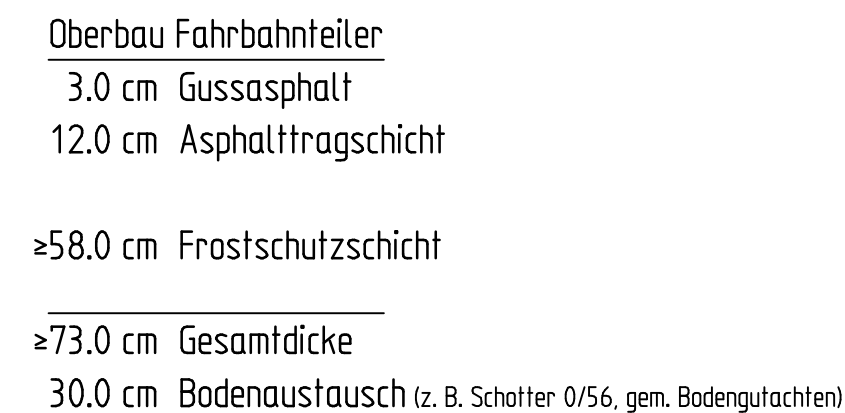
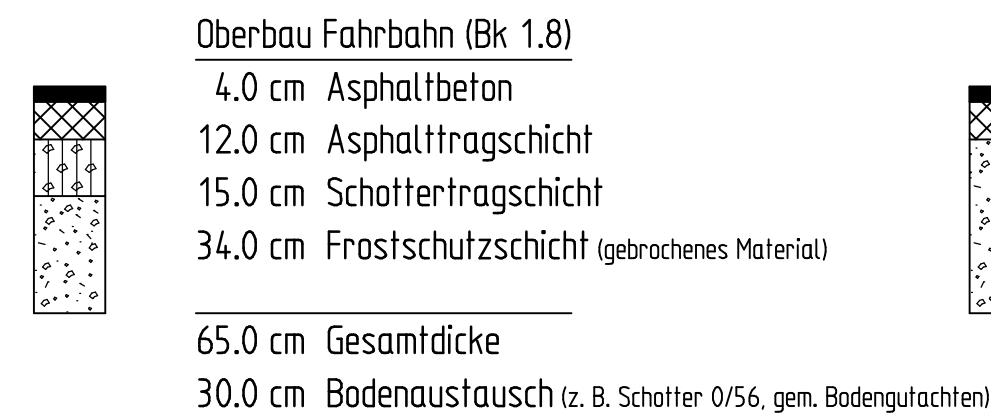
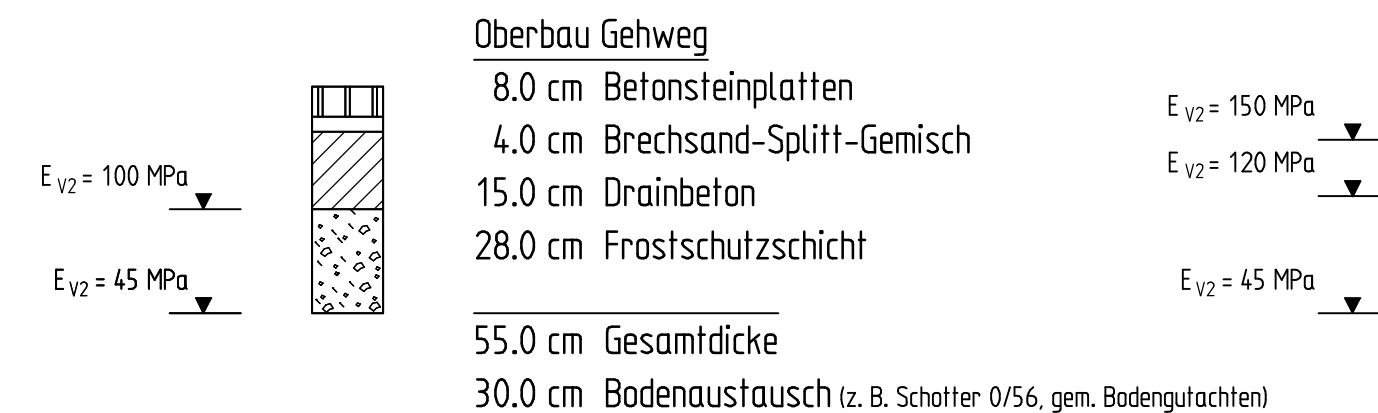
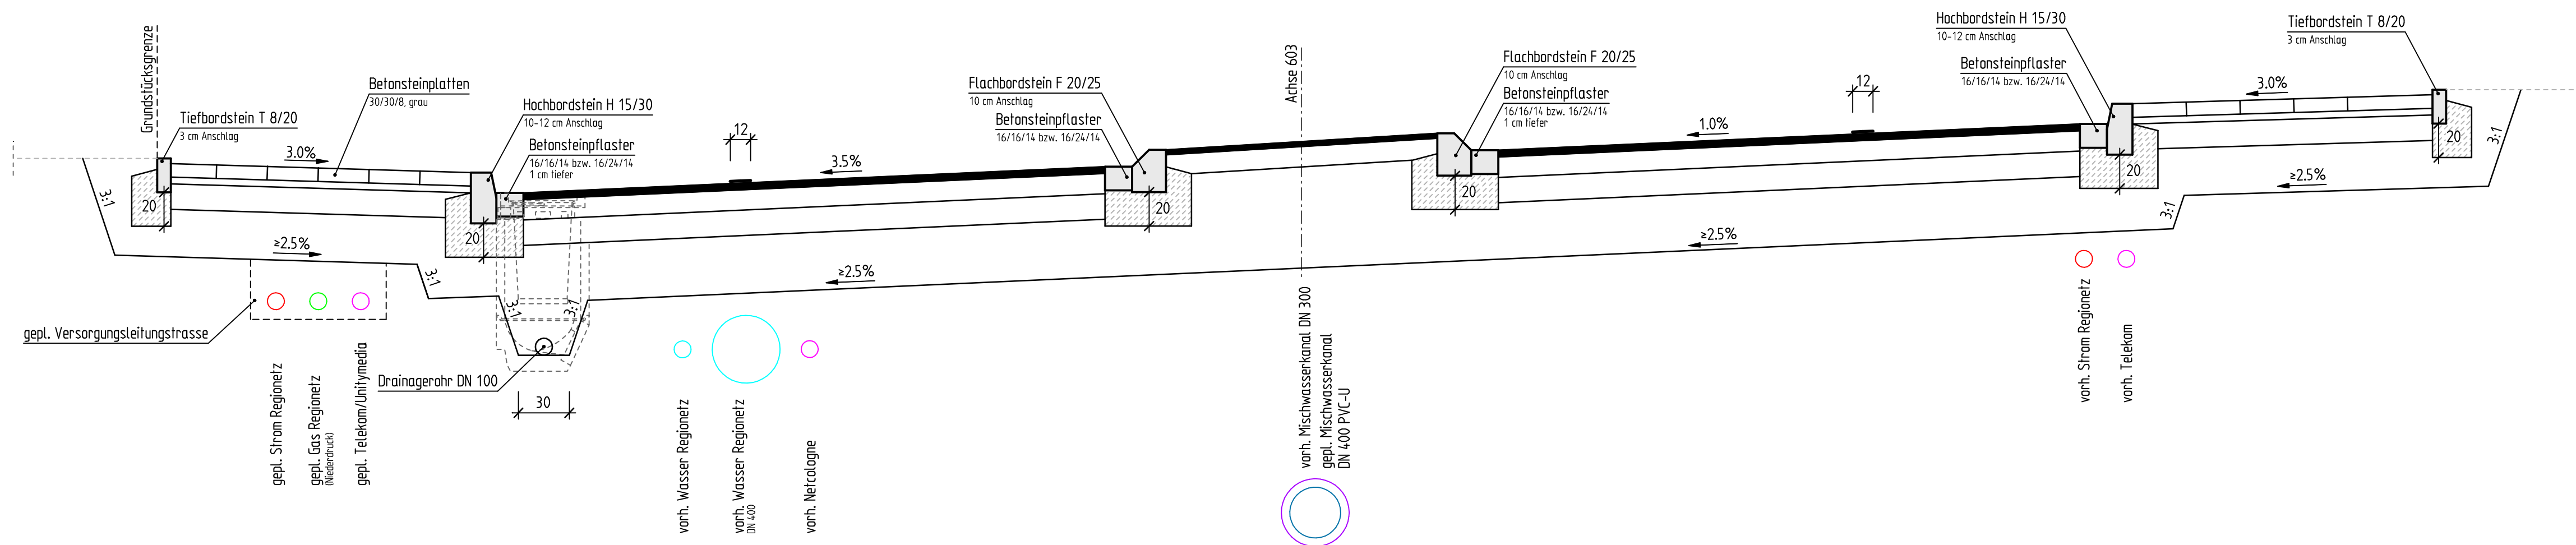


Straßenquerschnitt B-B

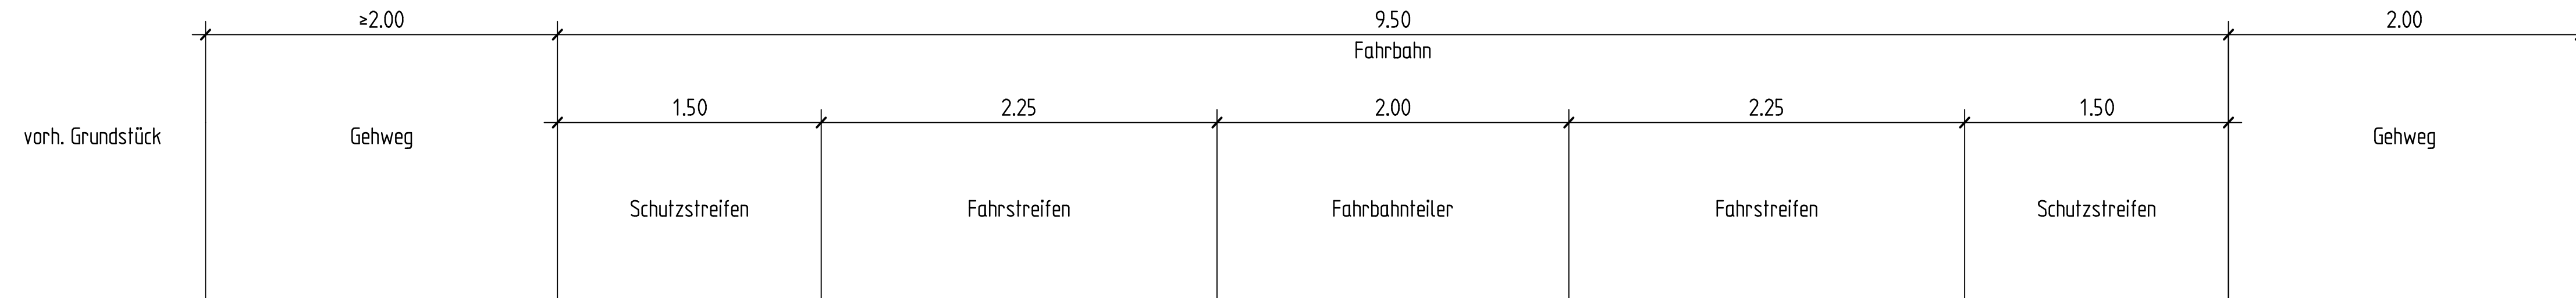

INDEX	ÄNDERUNG	GEZ.	DATUM

BAUHERR: Stadt Eschweiler Der Bürgermeister Amt für Tiefbau, Grünflächen und Baubetriebshof			
PROJEKT: Friedhofsweg, Wilhelminenstraße			
PLANER:  Ingenaix GmbH Schurzeller Straße 27 D-52074 Aachen Tel.: +49 (0)241-8949 184-0 Fax.: +49 (0)241-8949 184-9 Email: mailbox@ingenaix.de Internet: www.ingenaix.de		Projekt-Nr. 18-3990 Datum : 08.07.2019 Bearbeitet : Brocks Gezeichnet : Renz Gesehen : <i>gpa Baumel</i>	
PLANUNGSPHASE: Entwurfsplanung		UNTERLAGE/ BLATT-NR.: 4/2	
PLANBEZEICHNUNG: Straßenquerschnitt B-B - Straßenbau Wilhelminenstraße		INDEX: MASSSTAB: 1:25	
66 - AMT FÜR TIEFBAU, GRÜNFLÄCHEN UND BAUBETRIEBSHOF ESCHWEILER, DEN	660 - STRABENBAU UND VERKEHR ESCHWEILER, DEN	660 - STRABENBAU UND VERKEHR ESCHWEILER, DEN	
I.A. HERR VOGELHEIM AMTSLEITER	I.A. HERR HANDELS ABTEILUNGSLEITER	I.A. HERR VENHERM SACHBEARBEITER	