


Straßenquerschnitt C-C

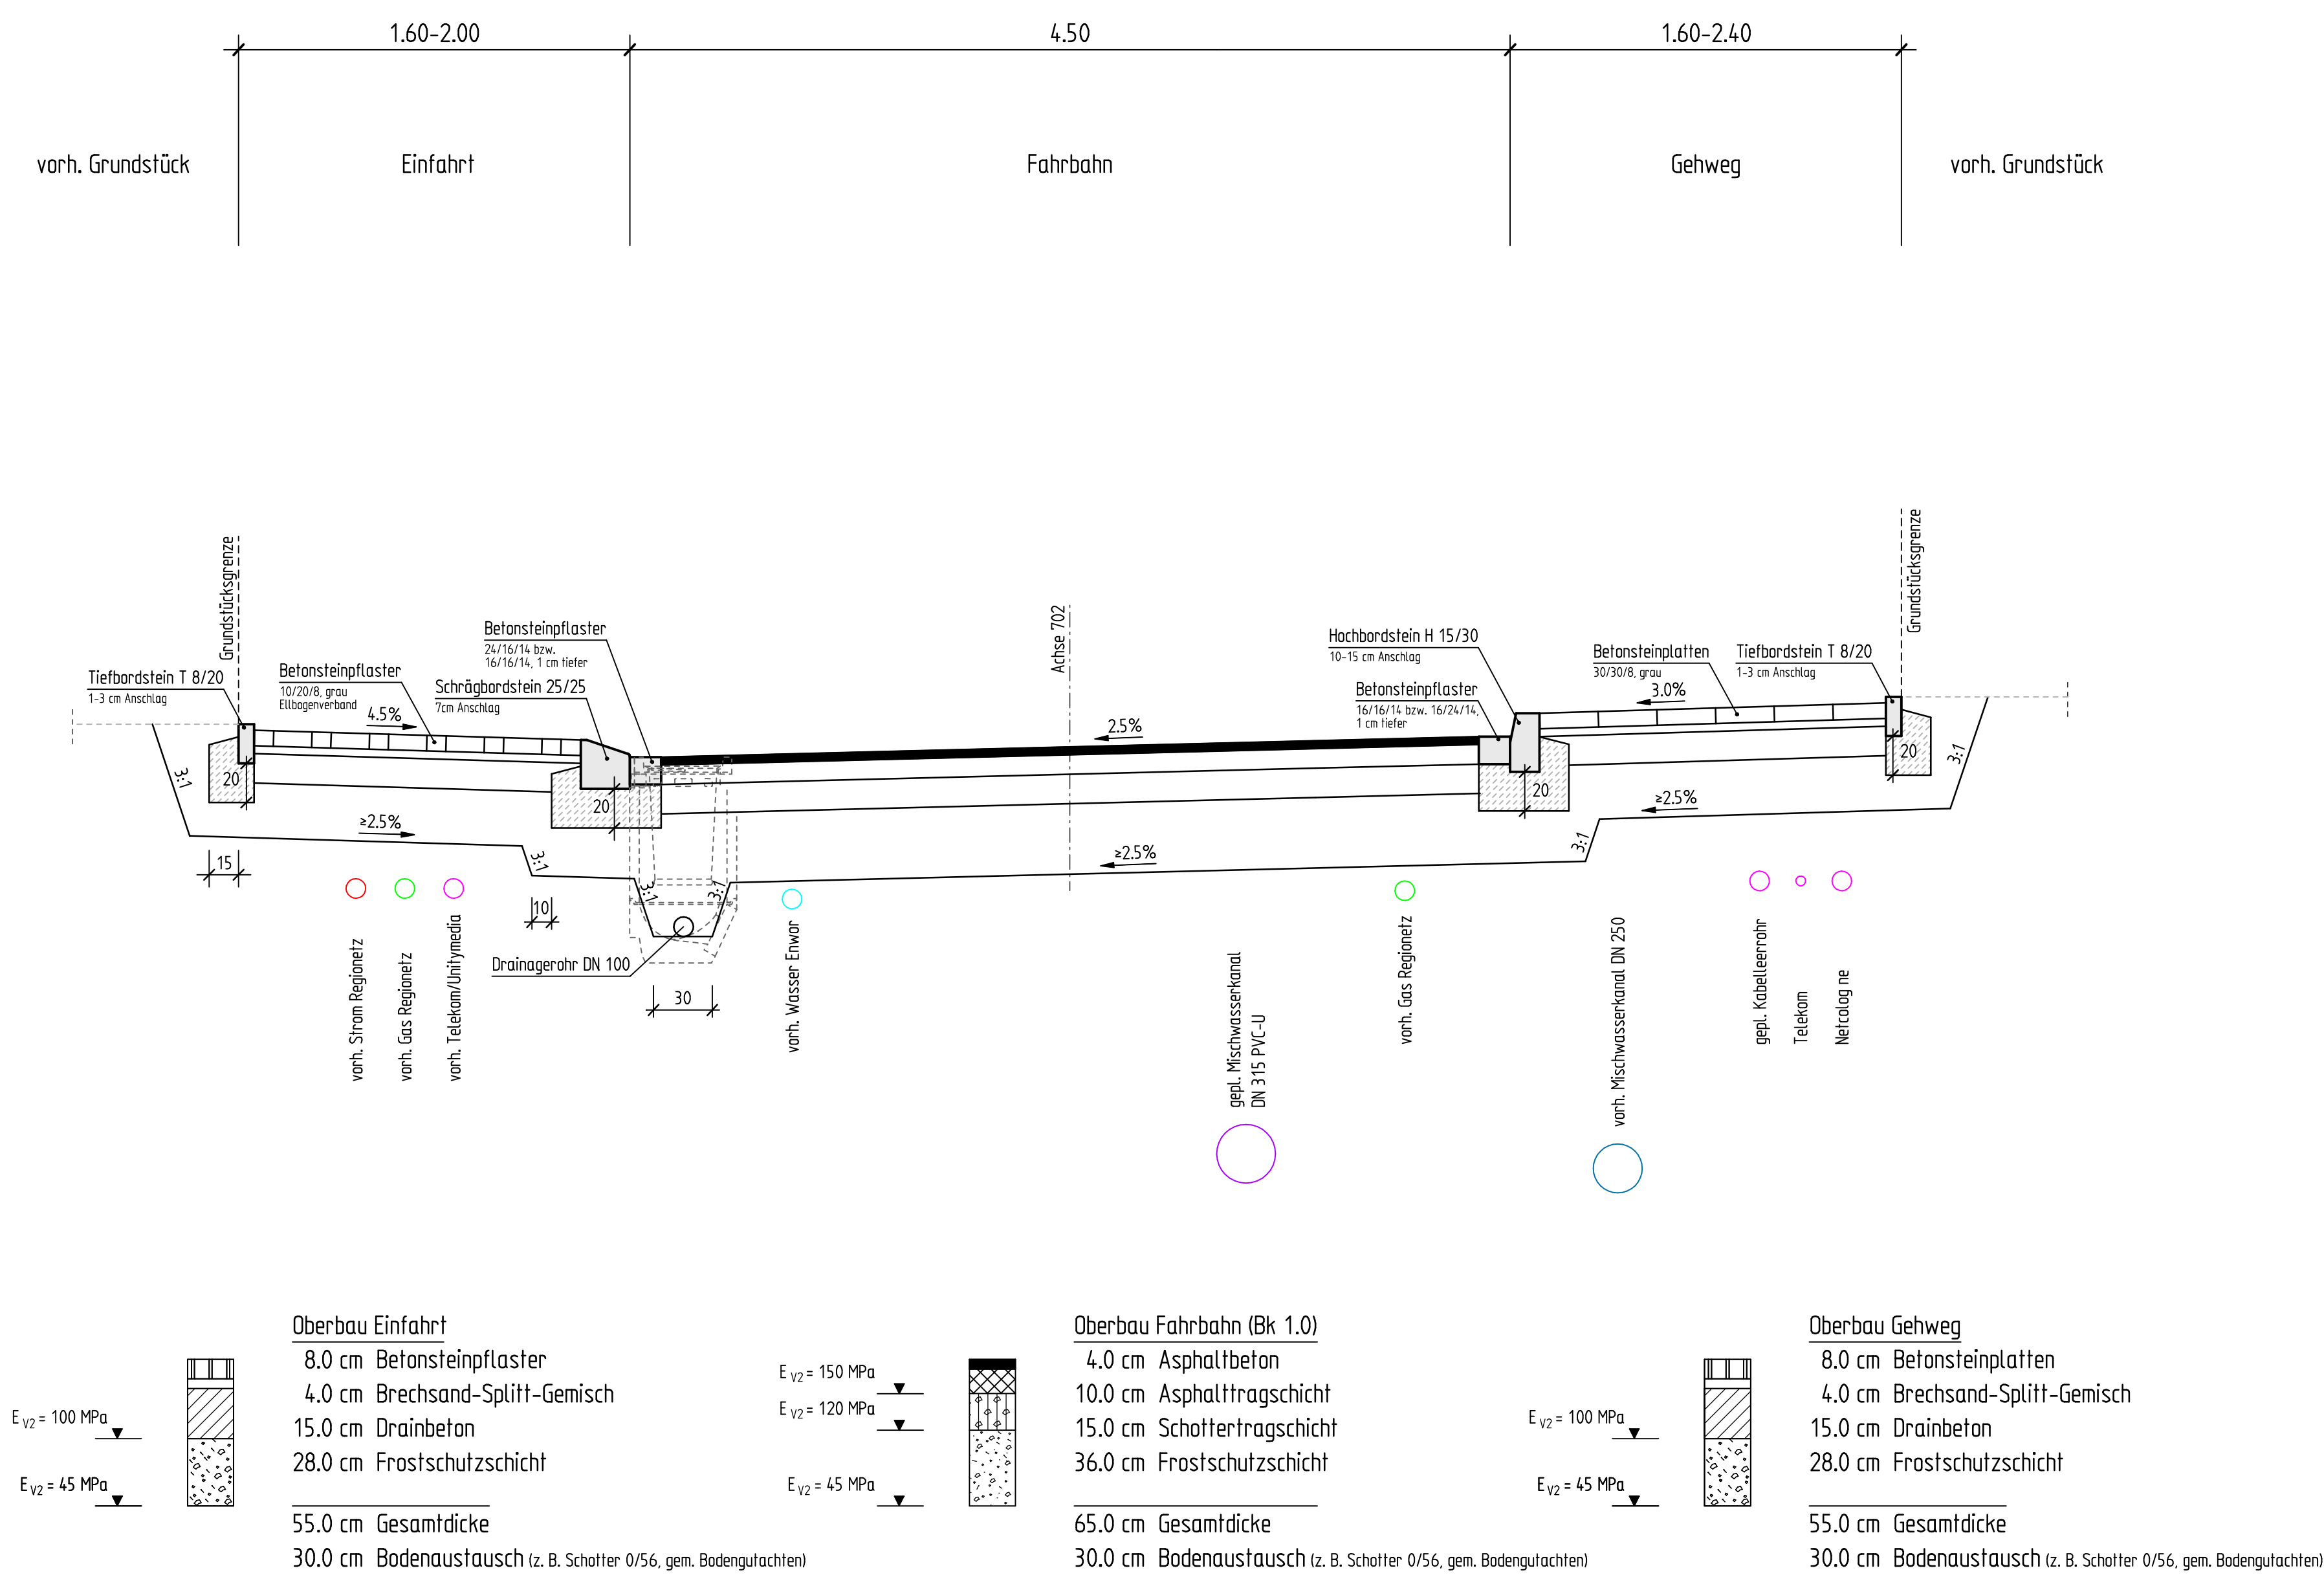

INDEX	ÄNDERUNG	GEZ.	DATUM
BAUHERR: Stadt Eschweiler Der Bürgermeister Amt für Tiefbau, Grünflächen und Baubetriebshof 			
PROJEKT: Friedhofsweg, Wilhelminenstraße			
PLANER: 	Ingenaix GmbH Schurzelter Straße 27 D-52074 Aachen Tel.: +49(0)241-8949184-0 Fax.: +49(0)241-8949184-9 Email: mailbox@ingenaix.de Internet: www.ingenaix.de		Projekt-Nr. 18-3990
			Datum : 08.07.2019
			Bearbeitet : Brocks
			Gezeichnet : Renz
		Gesehen : <i>gfr. Braun</i>	
PLANUNGSPHASE: Entwurfsplanung		UNTERLAGE/ BLATT-NR.: 4/3	
PLANBEZEICHNUNG: Straßenquerschnitt C-C - Straßenbau Friedhofsweg		INDEX:	
		MASSSTAB: 1:25	
66 - AMT FÜR TIEFBAU, GRÜNFLÄCHEN UND BAUBETRIEBSHOF ESCHWEILER, DEN	660 - STRABENBAU UND VERKEHR ESCHWEILER, DEN	660 - STRABENBAU UND VERKEHR ESCHWEILER, DEN	
I.A. HERR VOGELHEIM AMTSLER	I.A. HERR HANDELS ABTELLUNGSLEITER	I.A. HERR VENHERM SACHBEARBEITER	