


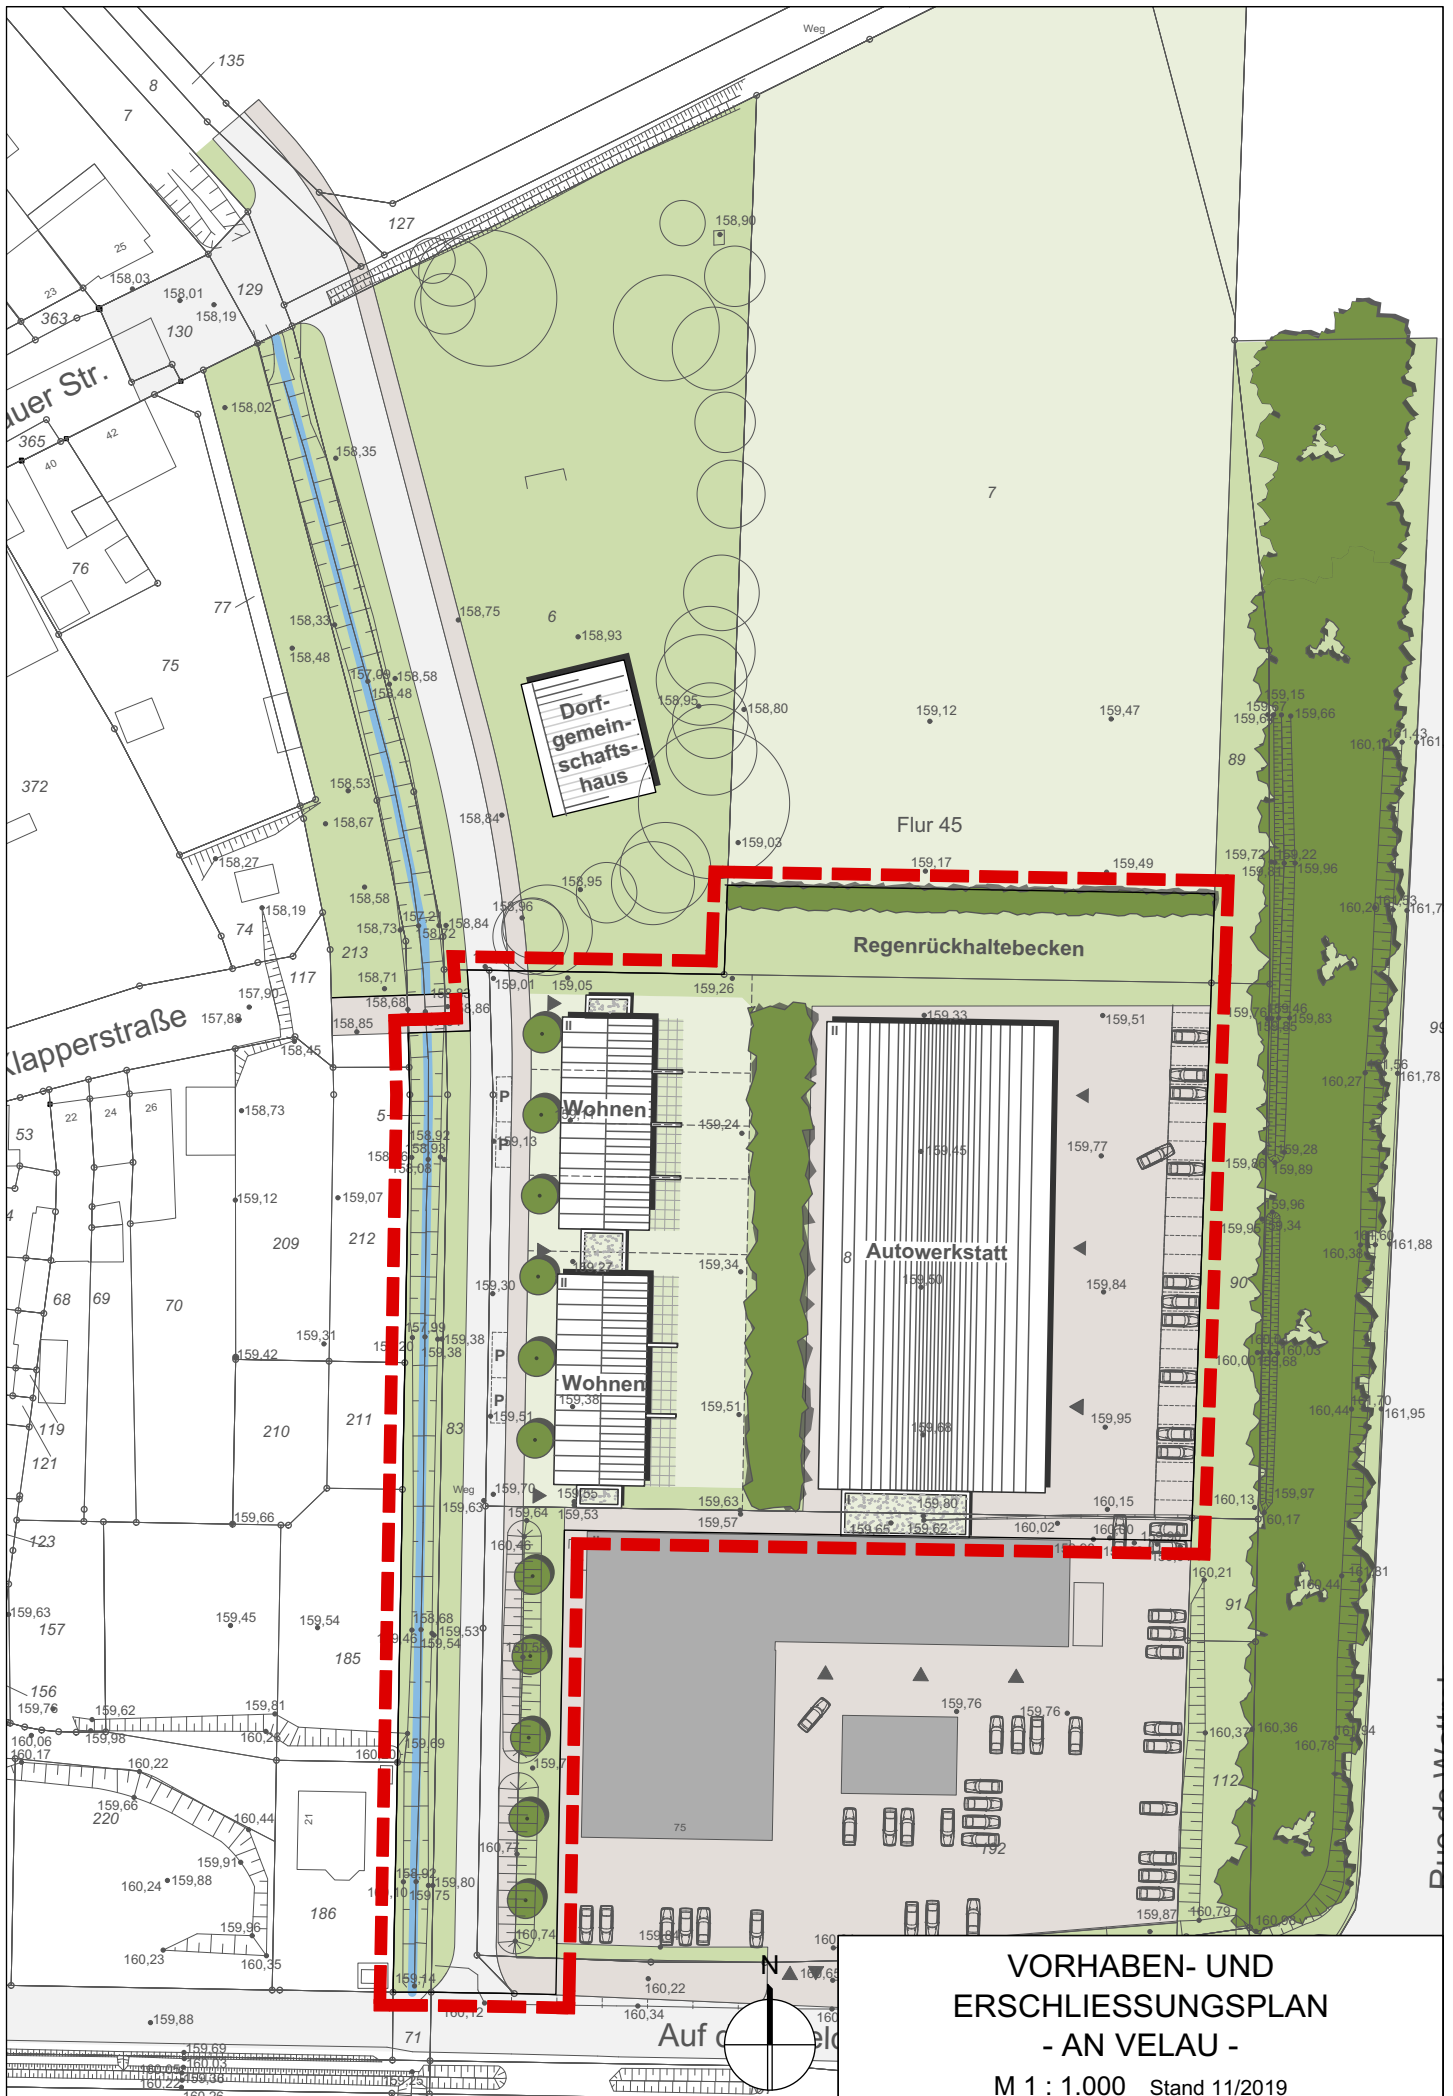

**VORHABEN- UND  
ERSCHLIESSUNGSPLAN  
- AN VELAU -**

M 1 : 1.000 Stand 11/2019