Vorlage 257/20:
Umgestaltung der Straße „Am Burgfeld"
Anlage 1: Lageplan Teil 1

ESCHWEILER
mit Energie in die Zukunft!

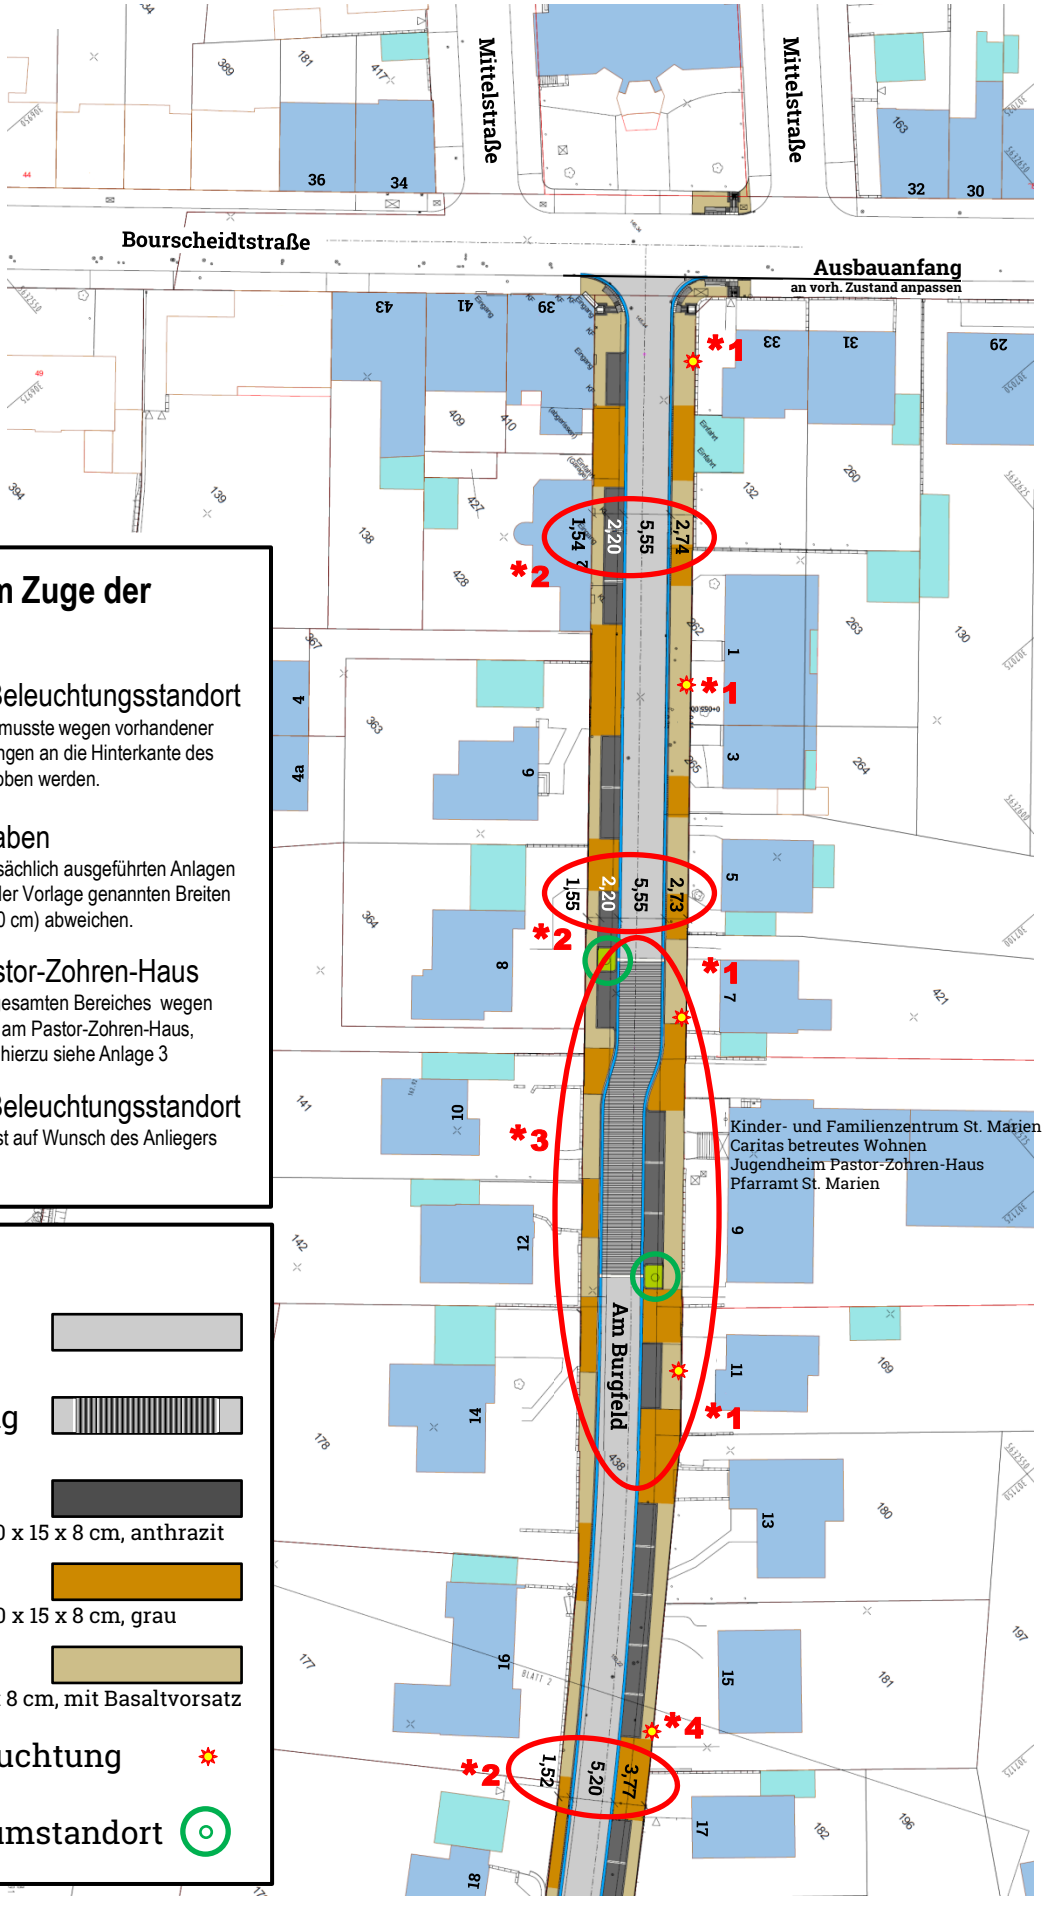

Änderungen im Zuge der Ausführung

***1 Änderung Beleuchtungsstandort**
Die Beleuchtung musste wegen vorhandener Versorgungsleitungen an die Hinterkante des Gehwegs verschoben werden.

***2 Breitenangaben**
Die Breite der tatsächlich ausgeführten Anlagen kann von den in der Vorlage genannten Breiten leicht (bis max. 10 cm) abweichen.

***3 Bereich Pastor-Zohren-Haus**
Umplanung des gesamten Bereiches wegen Hochbauarbeiten am Pastor-Zohren-Haus, weitere Angaben hierzu siehe Anlage 3

***4 Änderung Beleuchtungsstandort**
Beleuchtungsmast auf Wunsch des Anliegers verschoben

Legende

Fahrbahn
Asphaltbeton

Aufpflasterung
Asphaltbeton

Parkstreifen
Betonsteinpflaster 20 x 15 x 8 cm, anthrazit

Einfahrt
Betonsteinpflaster 20 x 15 x 8 cm, grau

Gehweg
Betonplatte 30 x 30 x 8 cm, mit Basaltvorsatz

Standort Beleuchtung

Geplanter Baumstandort