
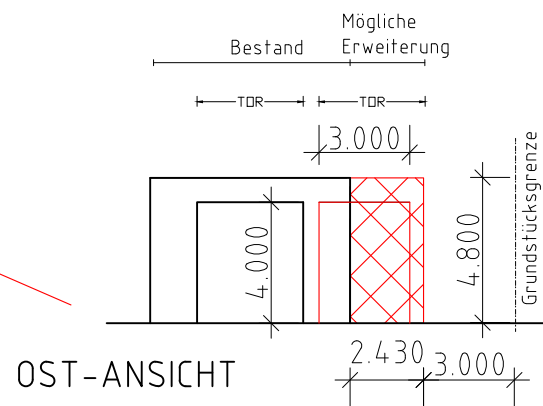
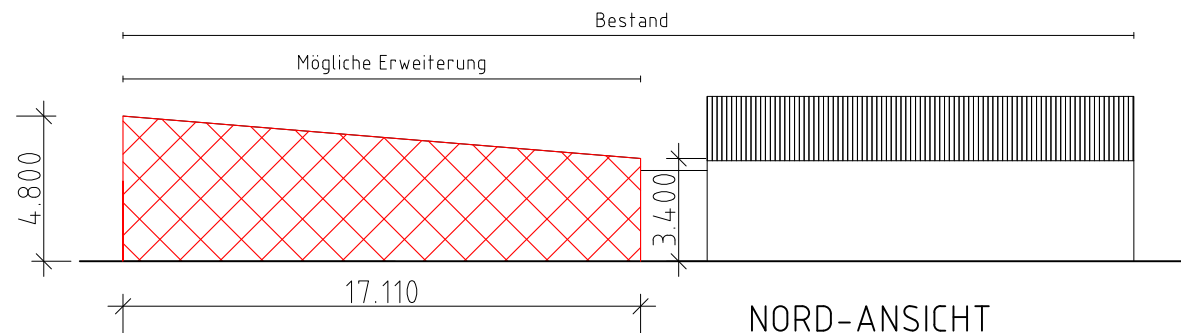


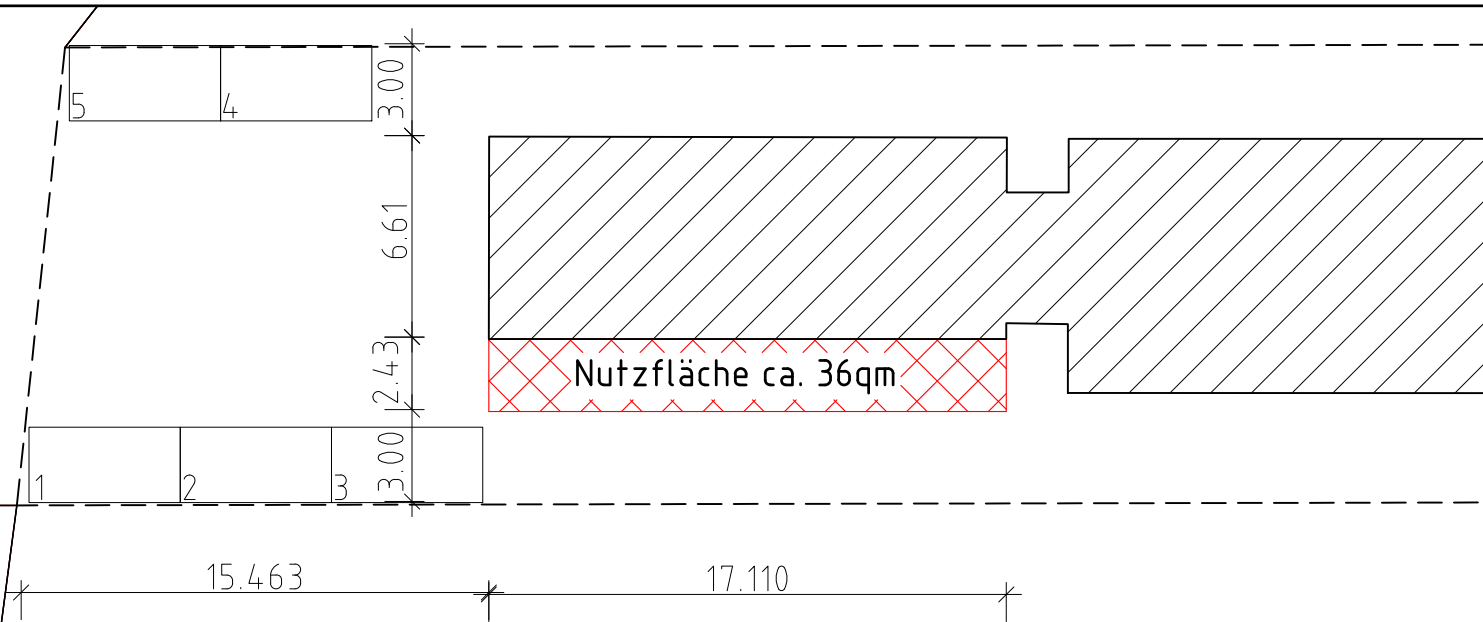

Bauvorhaben:

ERWEITERUNG FEUERWEHRGERÄTEHAUS NEU-LOHN
Fronhoven 54a, Gemarkung Lohn, Flur 28, Flurstück 58

Lageplan + Ansichten

M. 1:250

Bauherr: Stadt Eschweiler
Dezernat III
Erster und Technischer Beigeordneter
Hermann Gödde
Johannes-Rau-Platz 1, 52249 Eschweiler

Architekt: Stadt Eschweiler
65 - Hochbauamt
Johannes-Rau-Platz 1, 52249 Eschweiler
vertreten durch:
Brigitte Höne 02403/71-429