




Neubau Sportheim Eschweiler-Ost

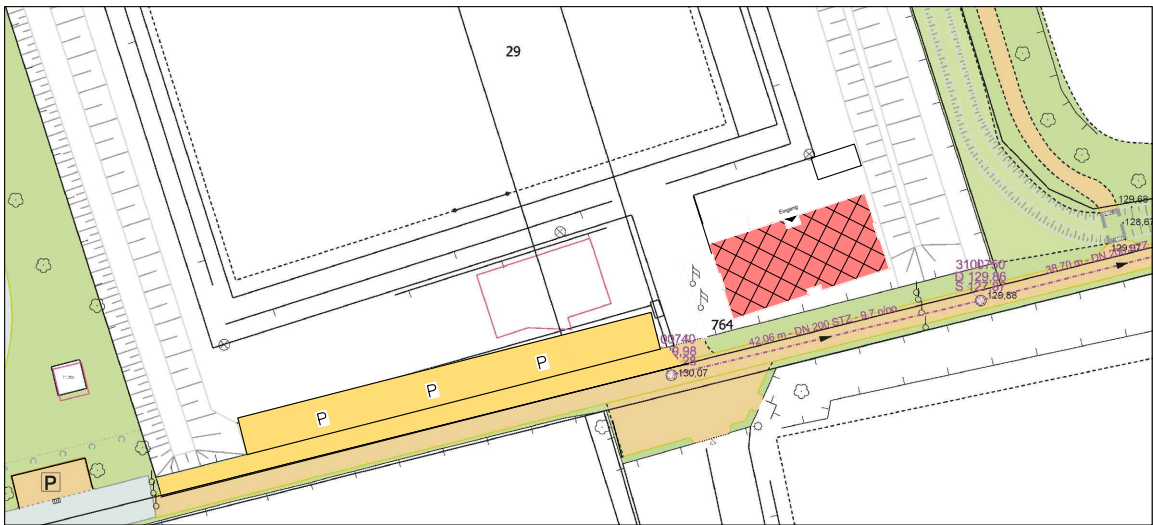


Lageplan M. 1:2000

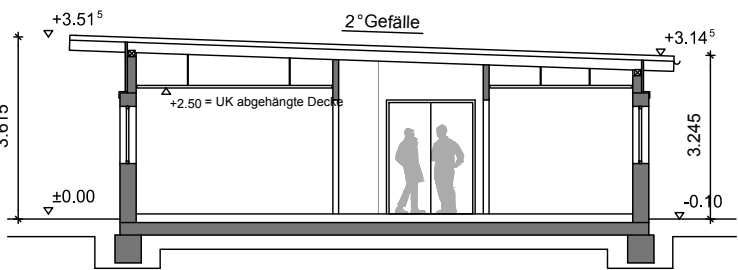


Systemschnitt

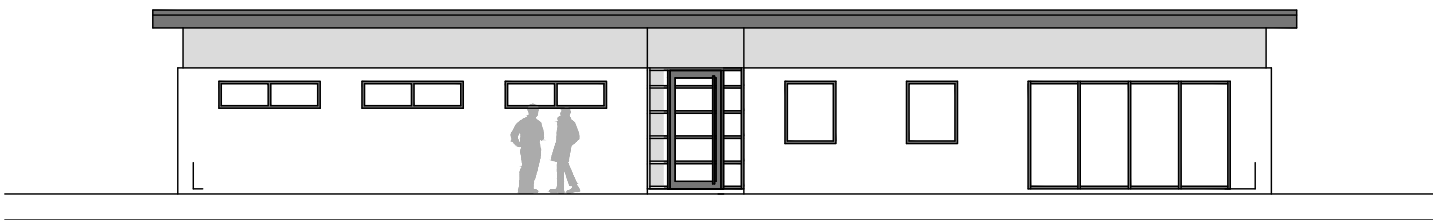


Nord - Ansicht

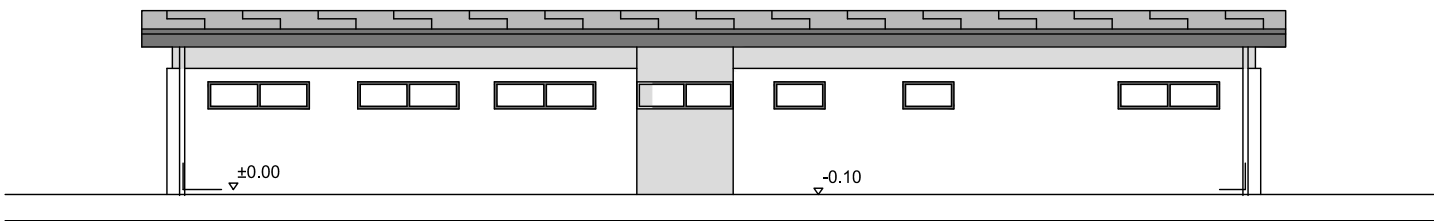


Süd - Ansicht

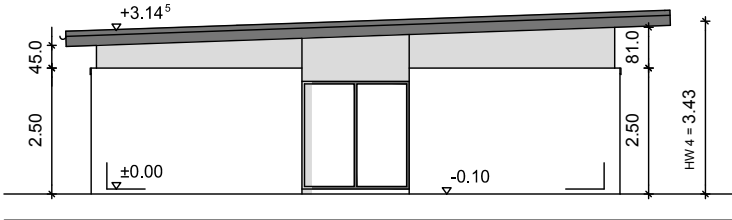

West - Ansicht

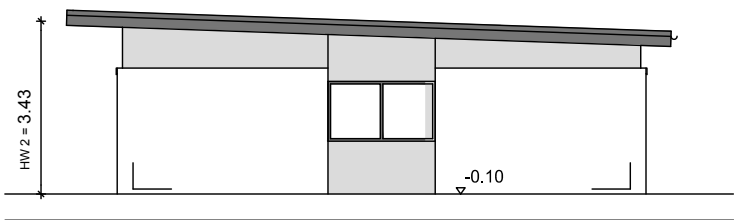

Ost - Ansicht

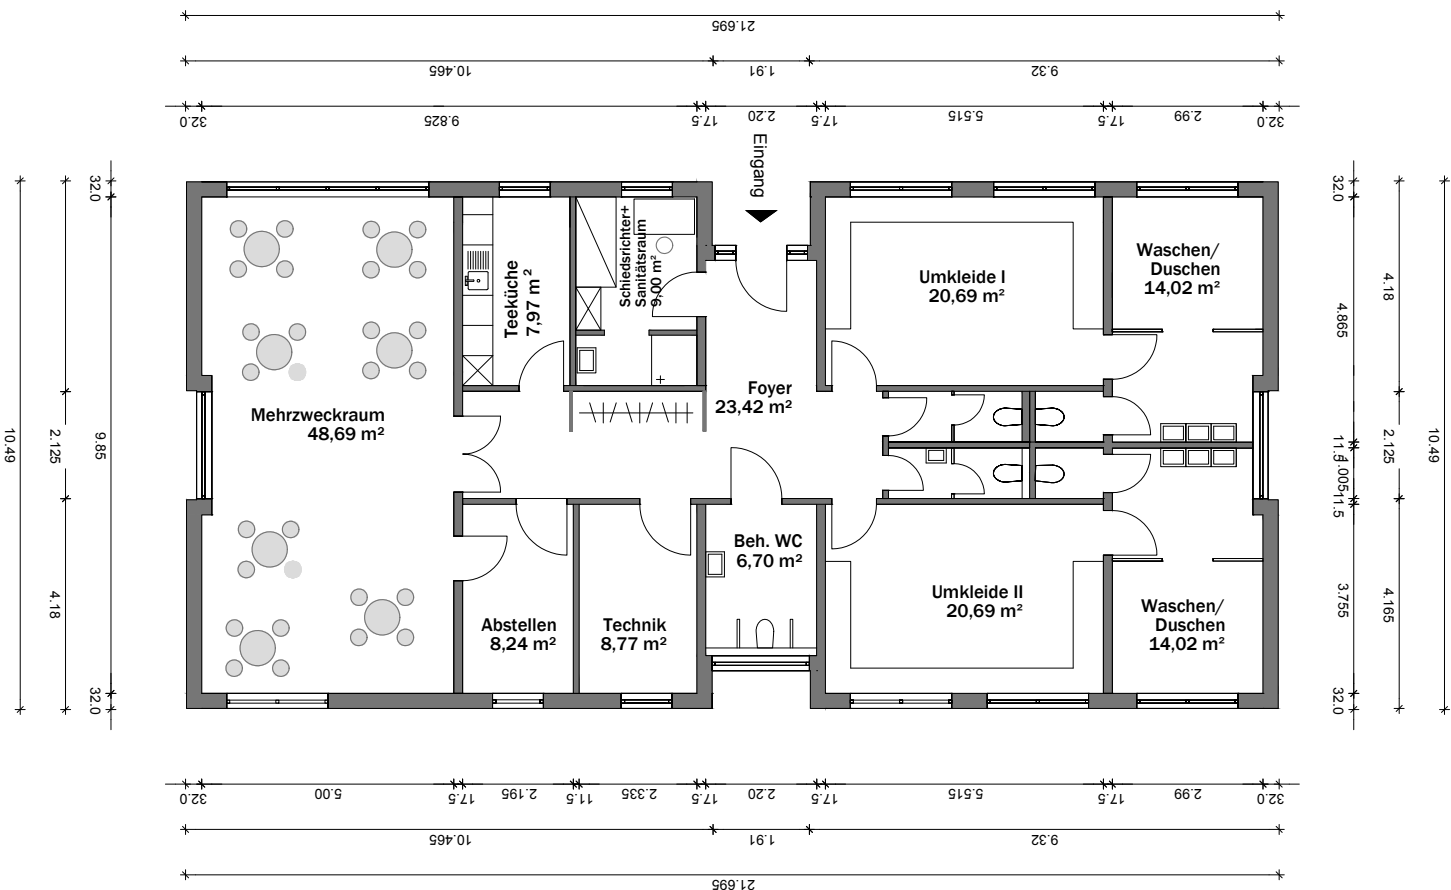

Grundriss