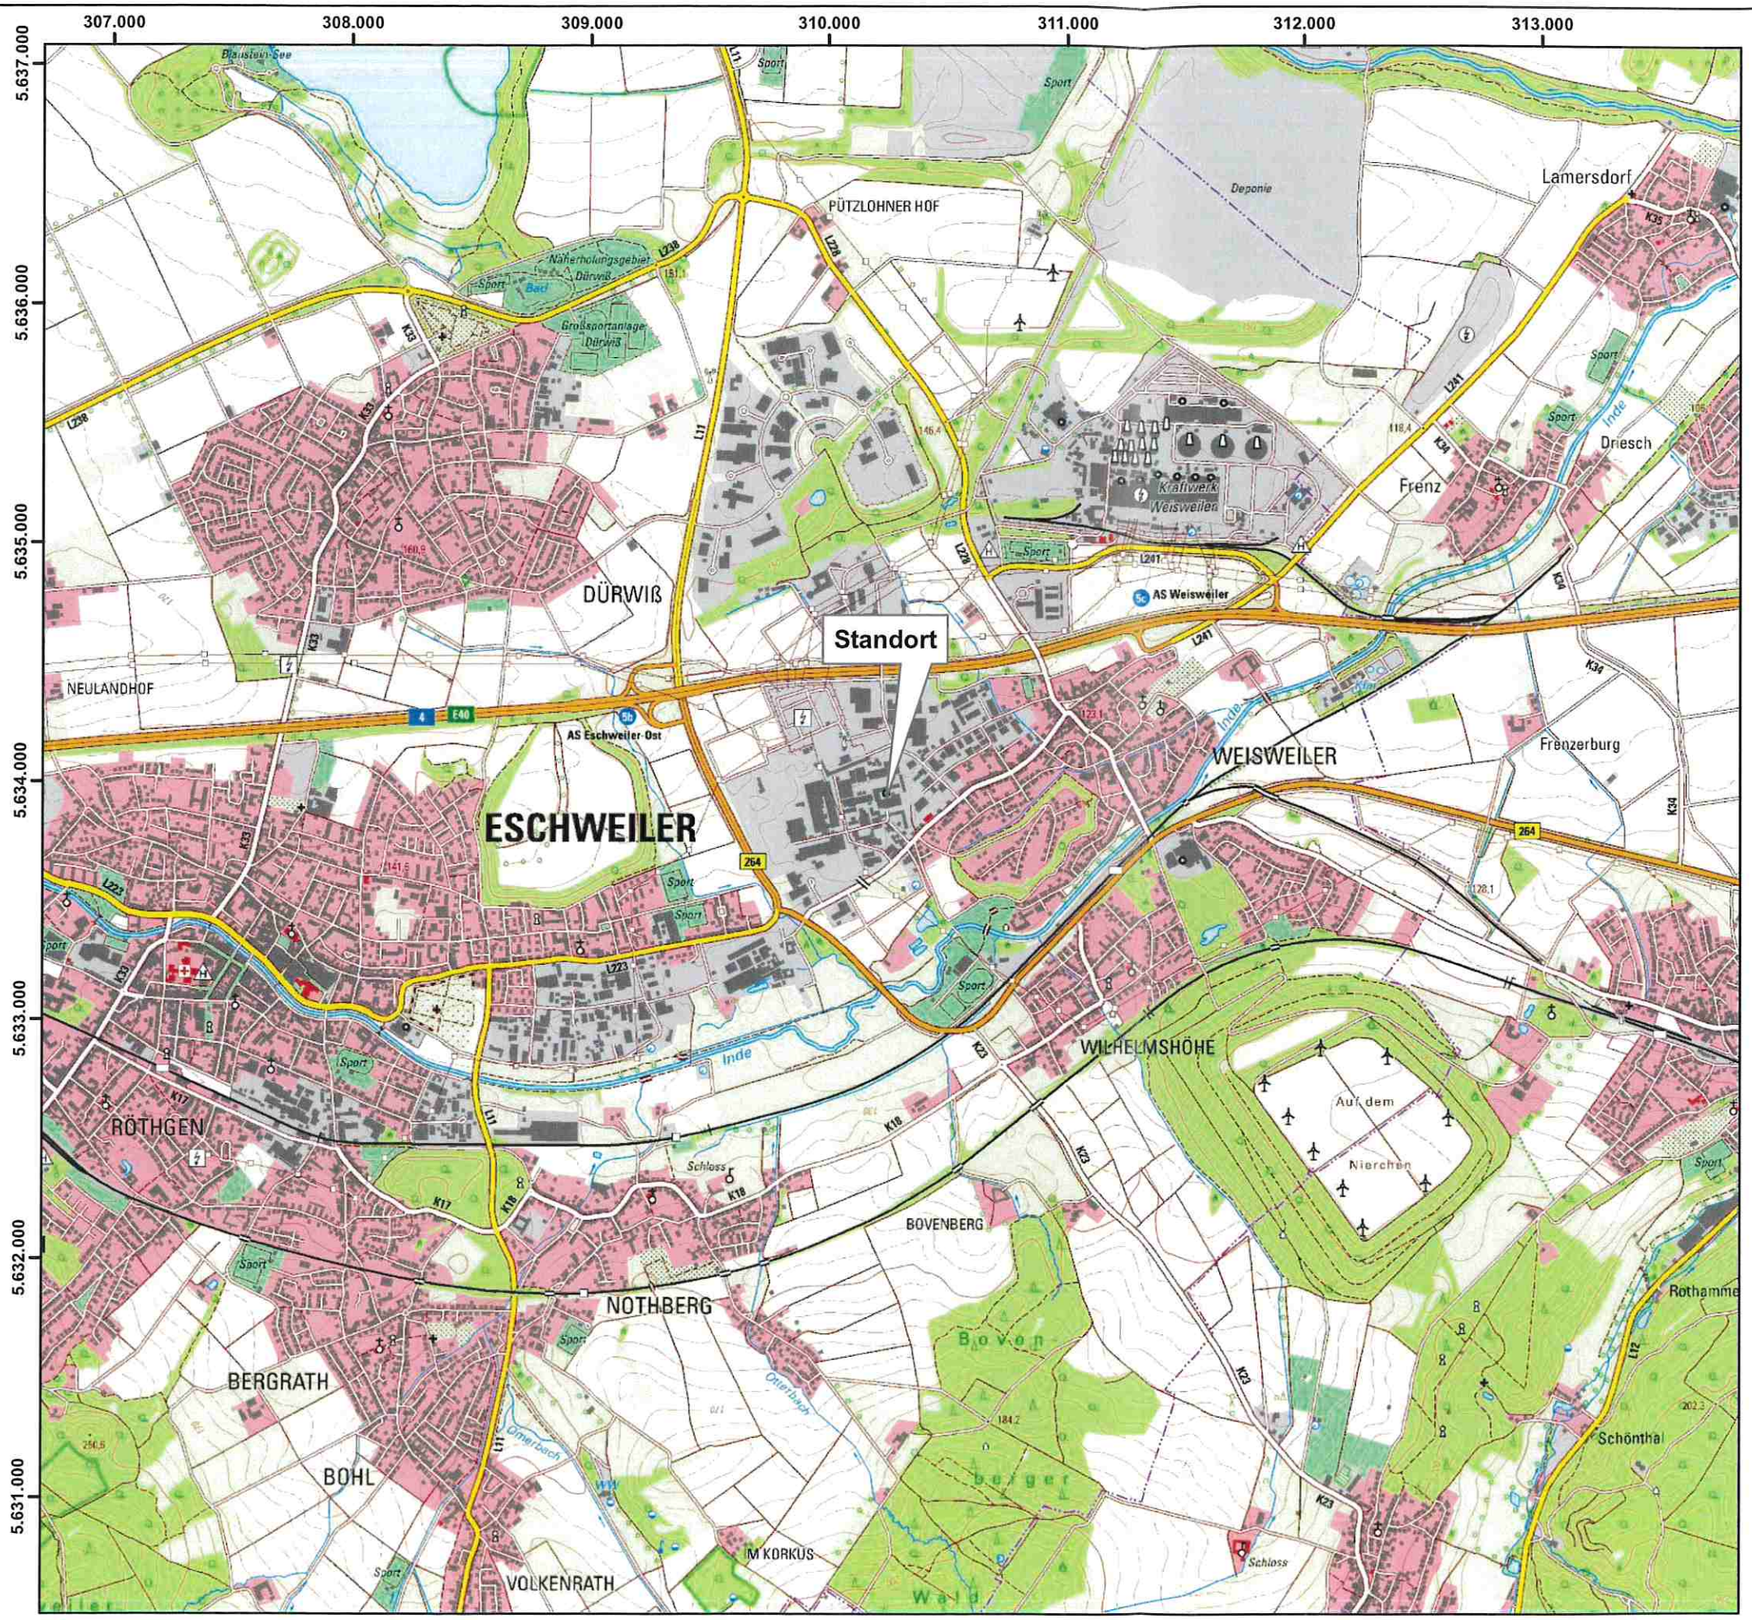

Auszug aus der Topographischen Karte

N

Maßstab 1:25.000

0 500 1.000 1.500 Meter

weyer gruppe

PROBIOTEC
Schillingsstraße 333
52355 Düren
www.weyer-gruppe.com

Auftraggeber: Elektrowerk Weisweiler GmbH

Anhang Nr.: 3.3

Datum: 9.1.2020

Kartengrundl.: WMS NW DTK25

Quelle: © LAND NRW (2020) - Lizenz dl-de/by-2-0 (www.govdata.de/dl-de/by-2-0)