


Auszug aus dem rechtswirksamen Flächennutzungsplan

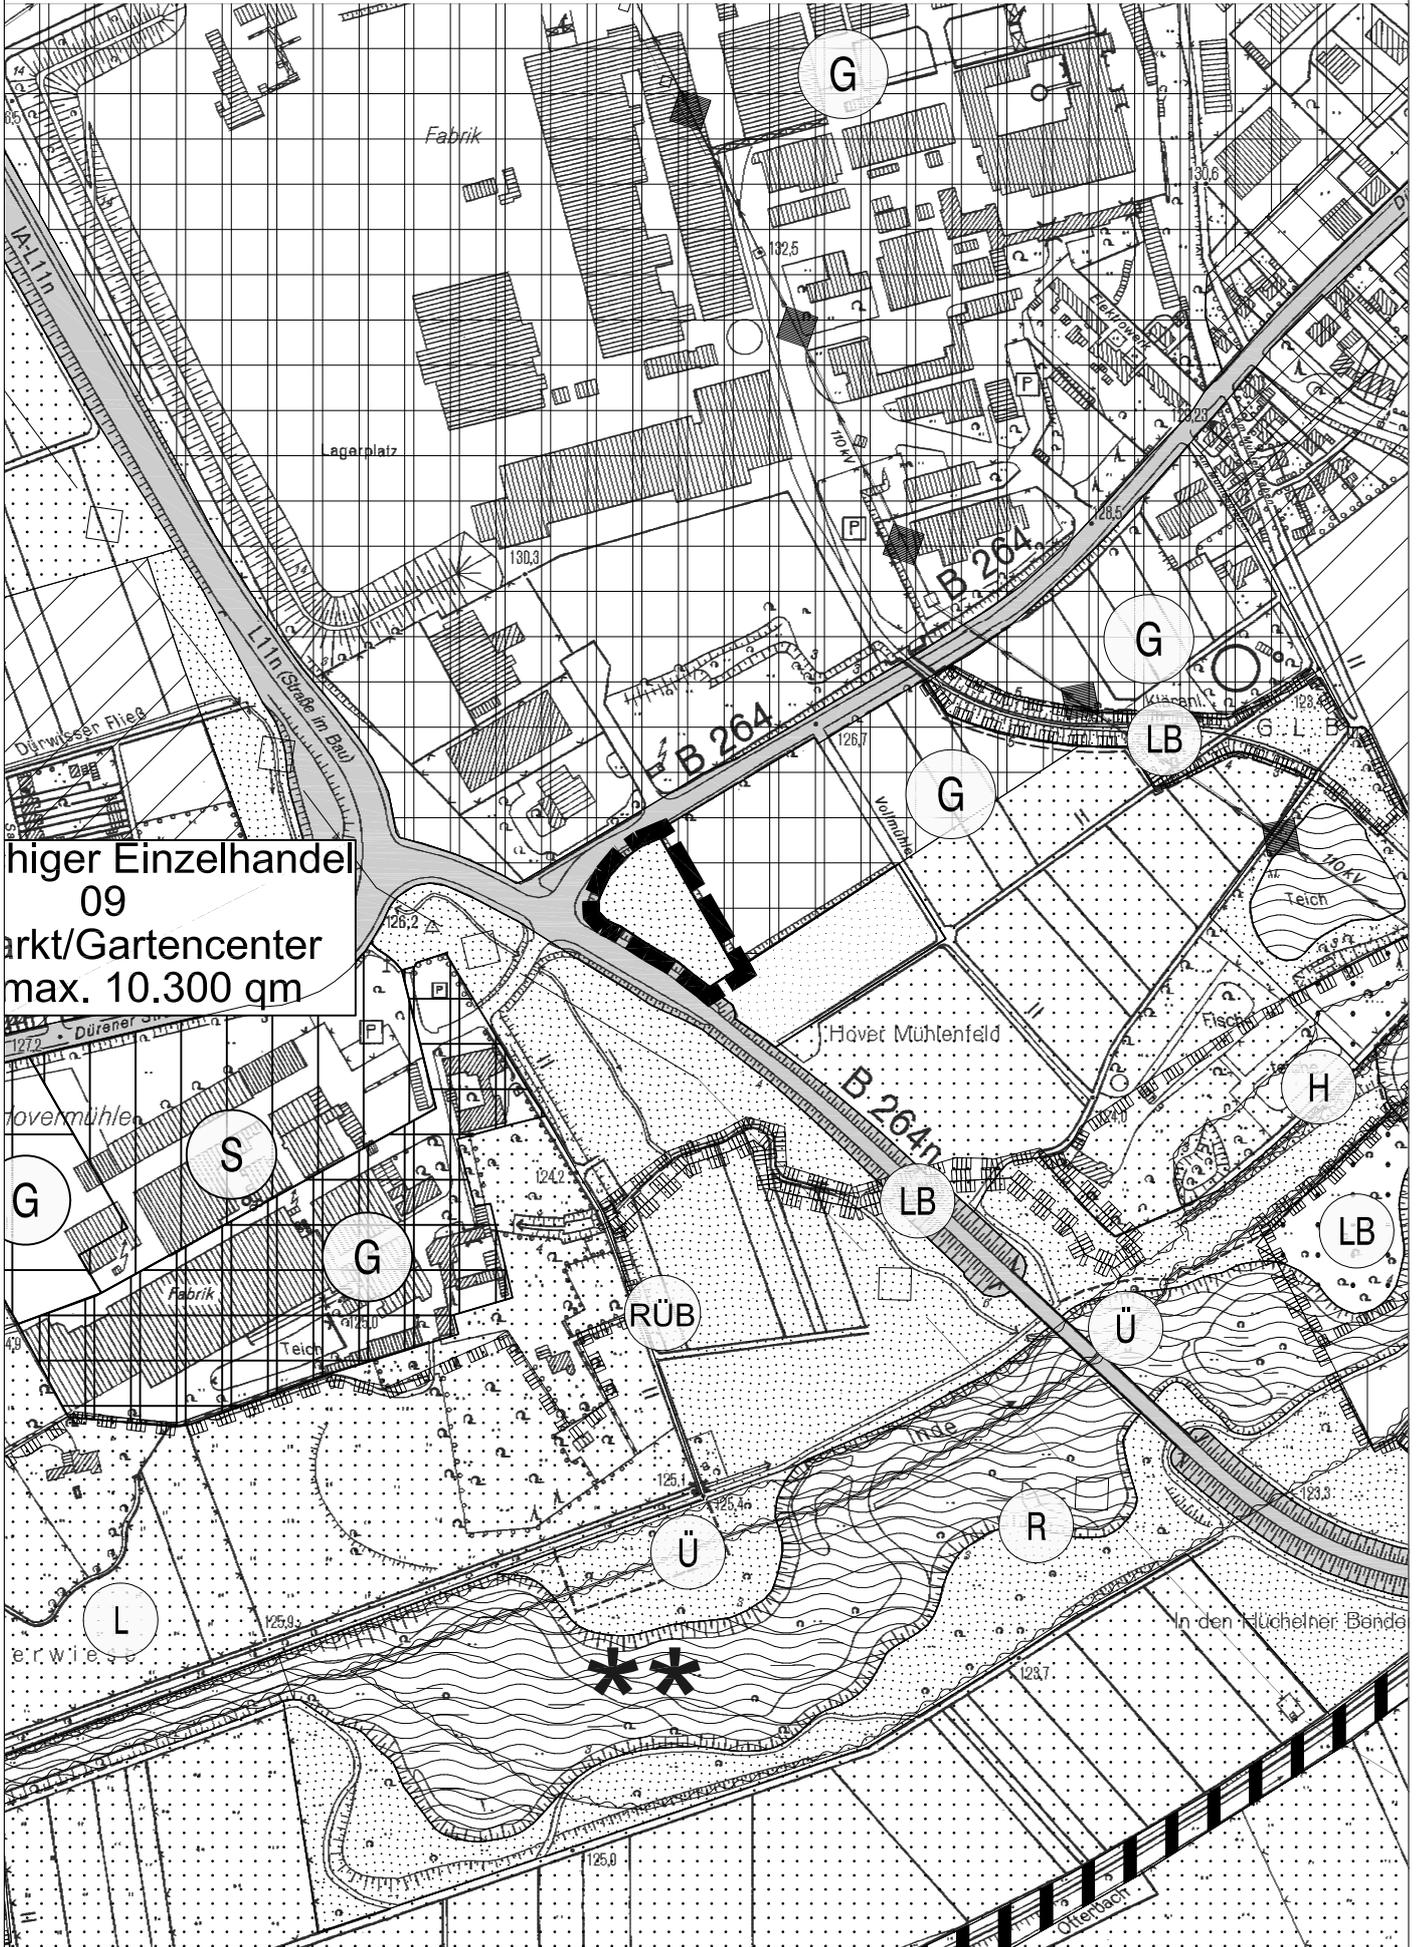

higer Einzelhandel
09
Markt/Gartencenter
max. 10.300 qm