


Ausgegeben
durch die:

Stadt Eschweiler 661/Kanalbau

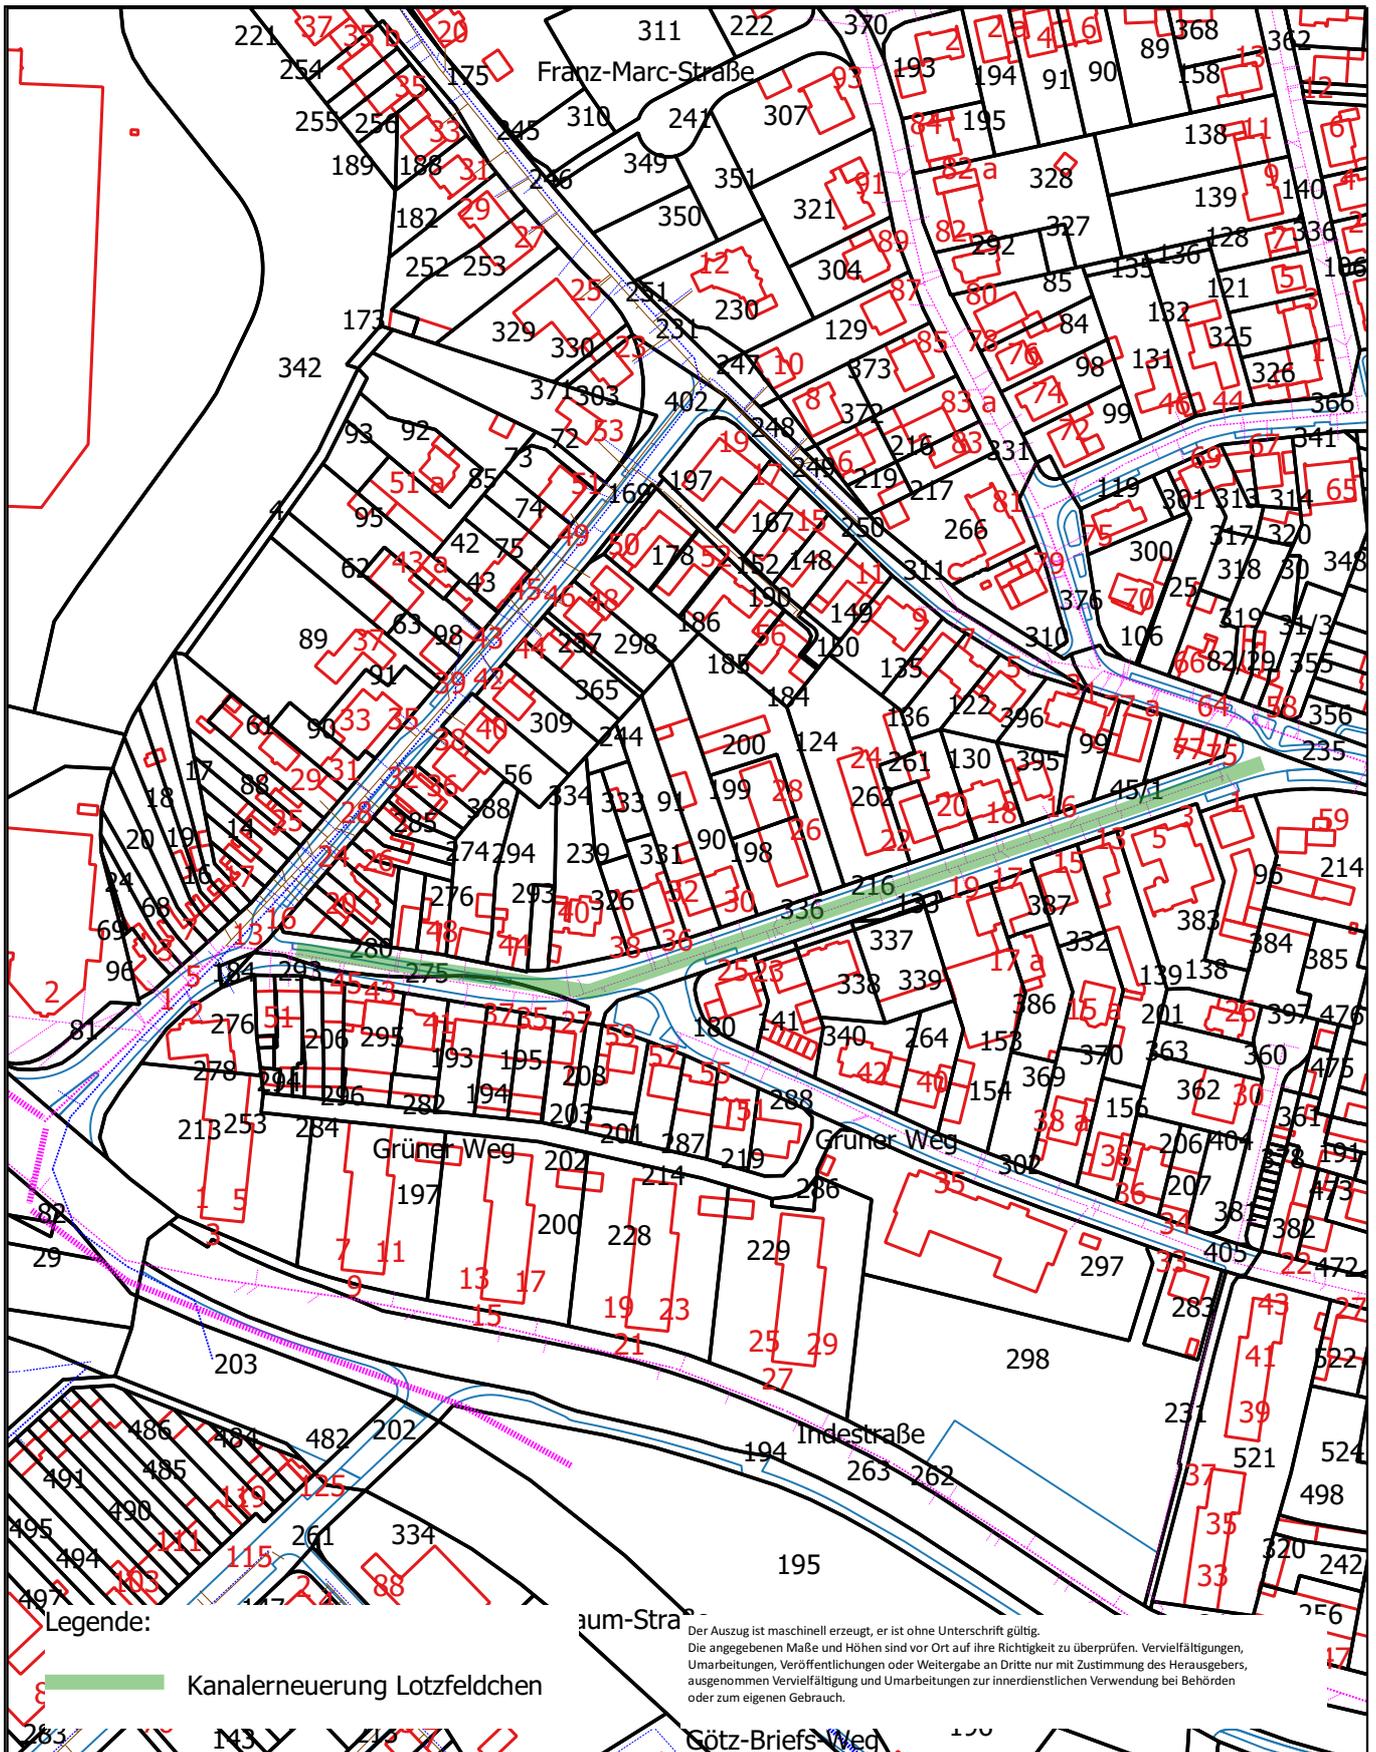

Alle Höhenangaben in NHN im DHHN2016



Stadt Eschweiler
661/Kanalbau
Johannes-Rau-Platz 1
52249 Eschweiler
Tel.: 02403 / 71 - 0

Datum: 18.1.2021
Maßstab: 1:2500
Bearbeiter: Ute Nipps, M. Eng

Auszug aus dem Kanalkataster
Kanalenergie Lotzfeldchen
Eschweiler