

Anmerkung:
der Einbau eines Treppenlifts
wird von der Verwaltung abgelehnt

"Aufzug nach Maschinenrichtlinie,
entspricht Aufzugstyp 2 für 630kg
DIN EN 81-70"

"Aufzug nach Maschinenrichtlinie,
eventl. zu geringe Abmessungen,
um als barrierefrei zu gelten
(bestehendes Treppenauge)"


Anmerkung:
Zugangssituation
noch nicht geklärt

HAUSMEISTERWOHNUNG

Variante B
Anlage 3

Städt. Gymnasium
Peter-Paul-Straße 13
52249 Eschweiler


Altbau Untergeschoss
Anbau Erdgeschoss

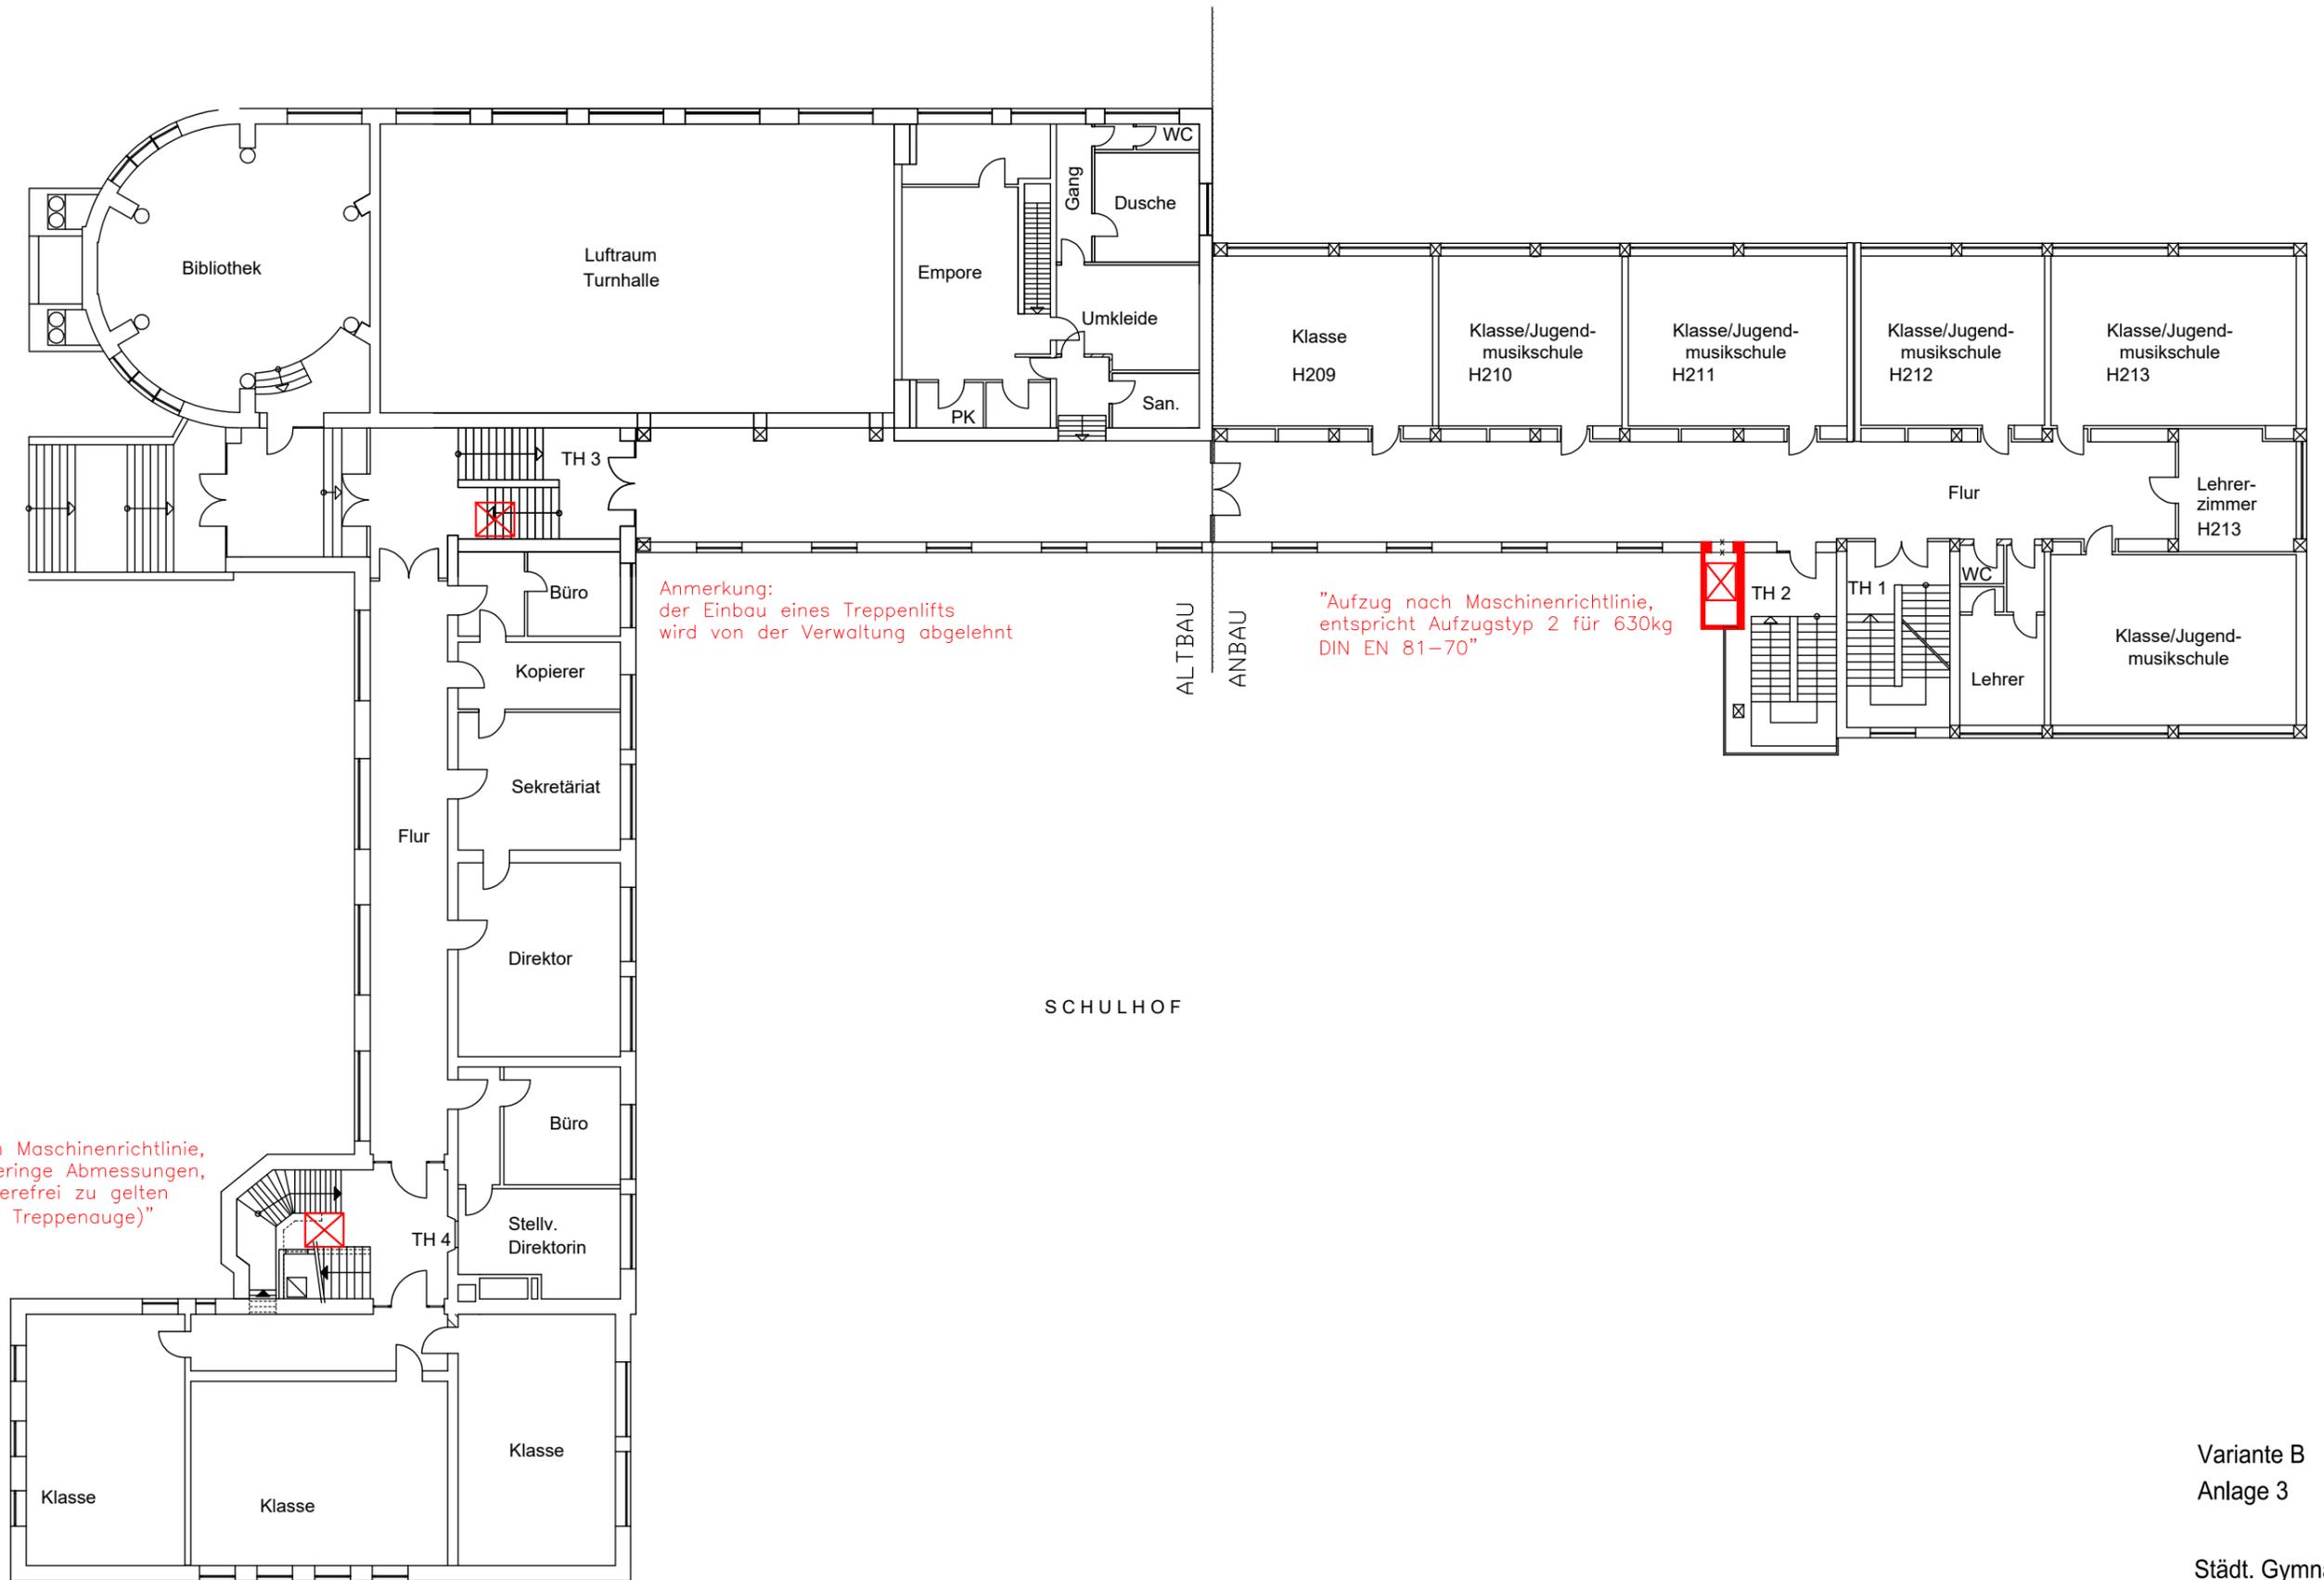

Variante B
Anlage 3

Städt. Gymnasium
Peter-Paul-Straße 13
52249 Eschweiler

Altbau Erdgeschoss
Anbau 1.Obergeschoss

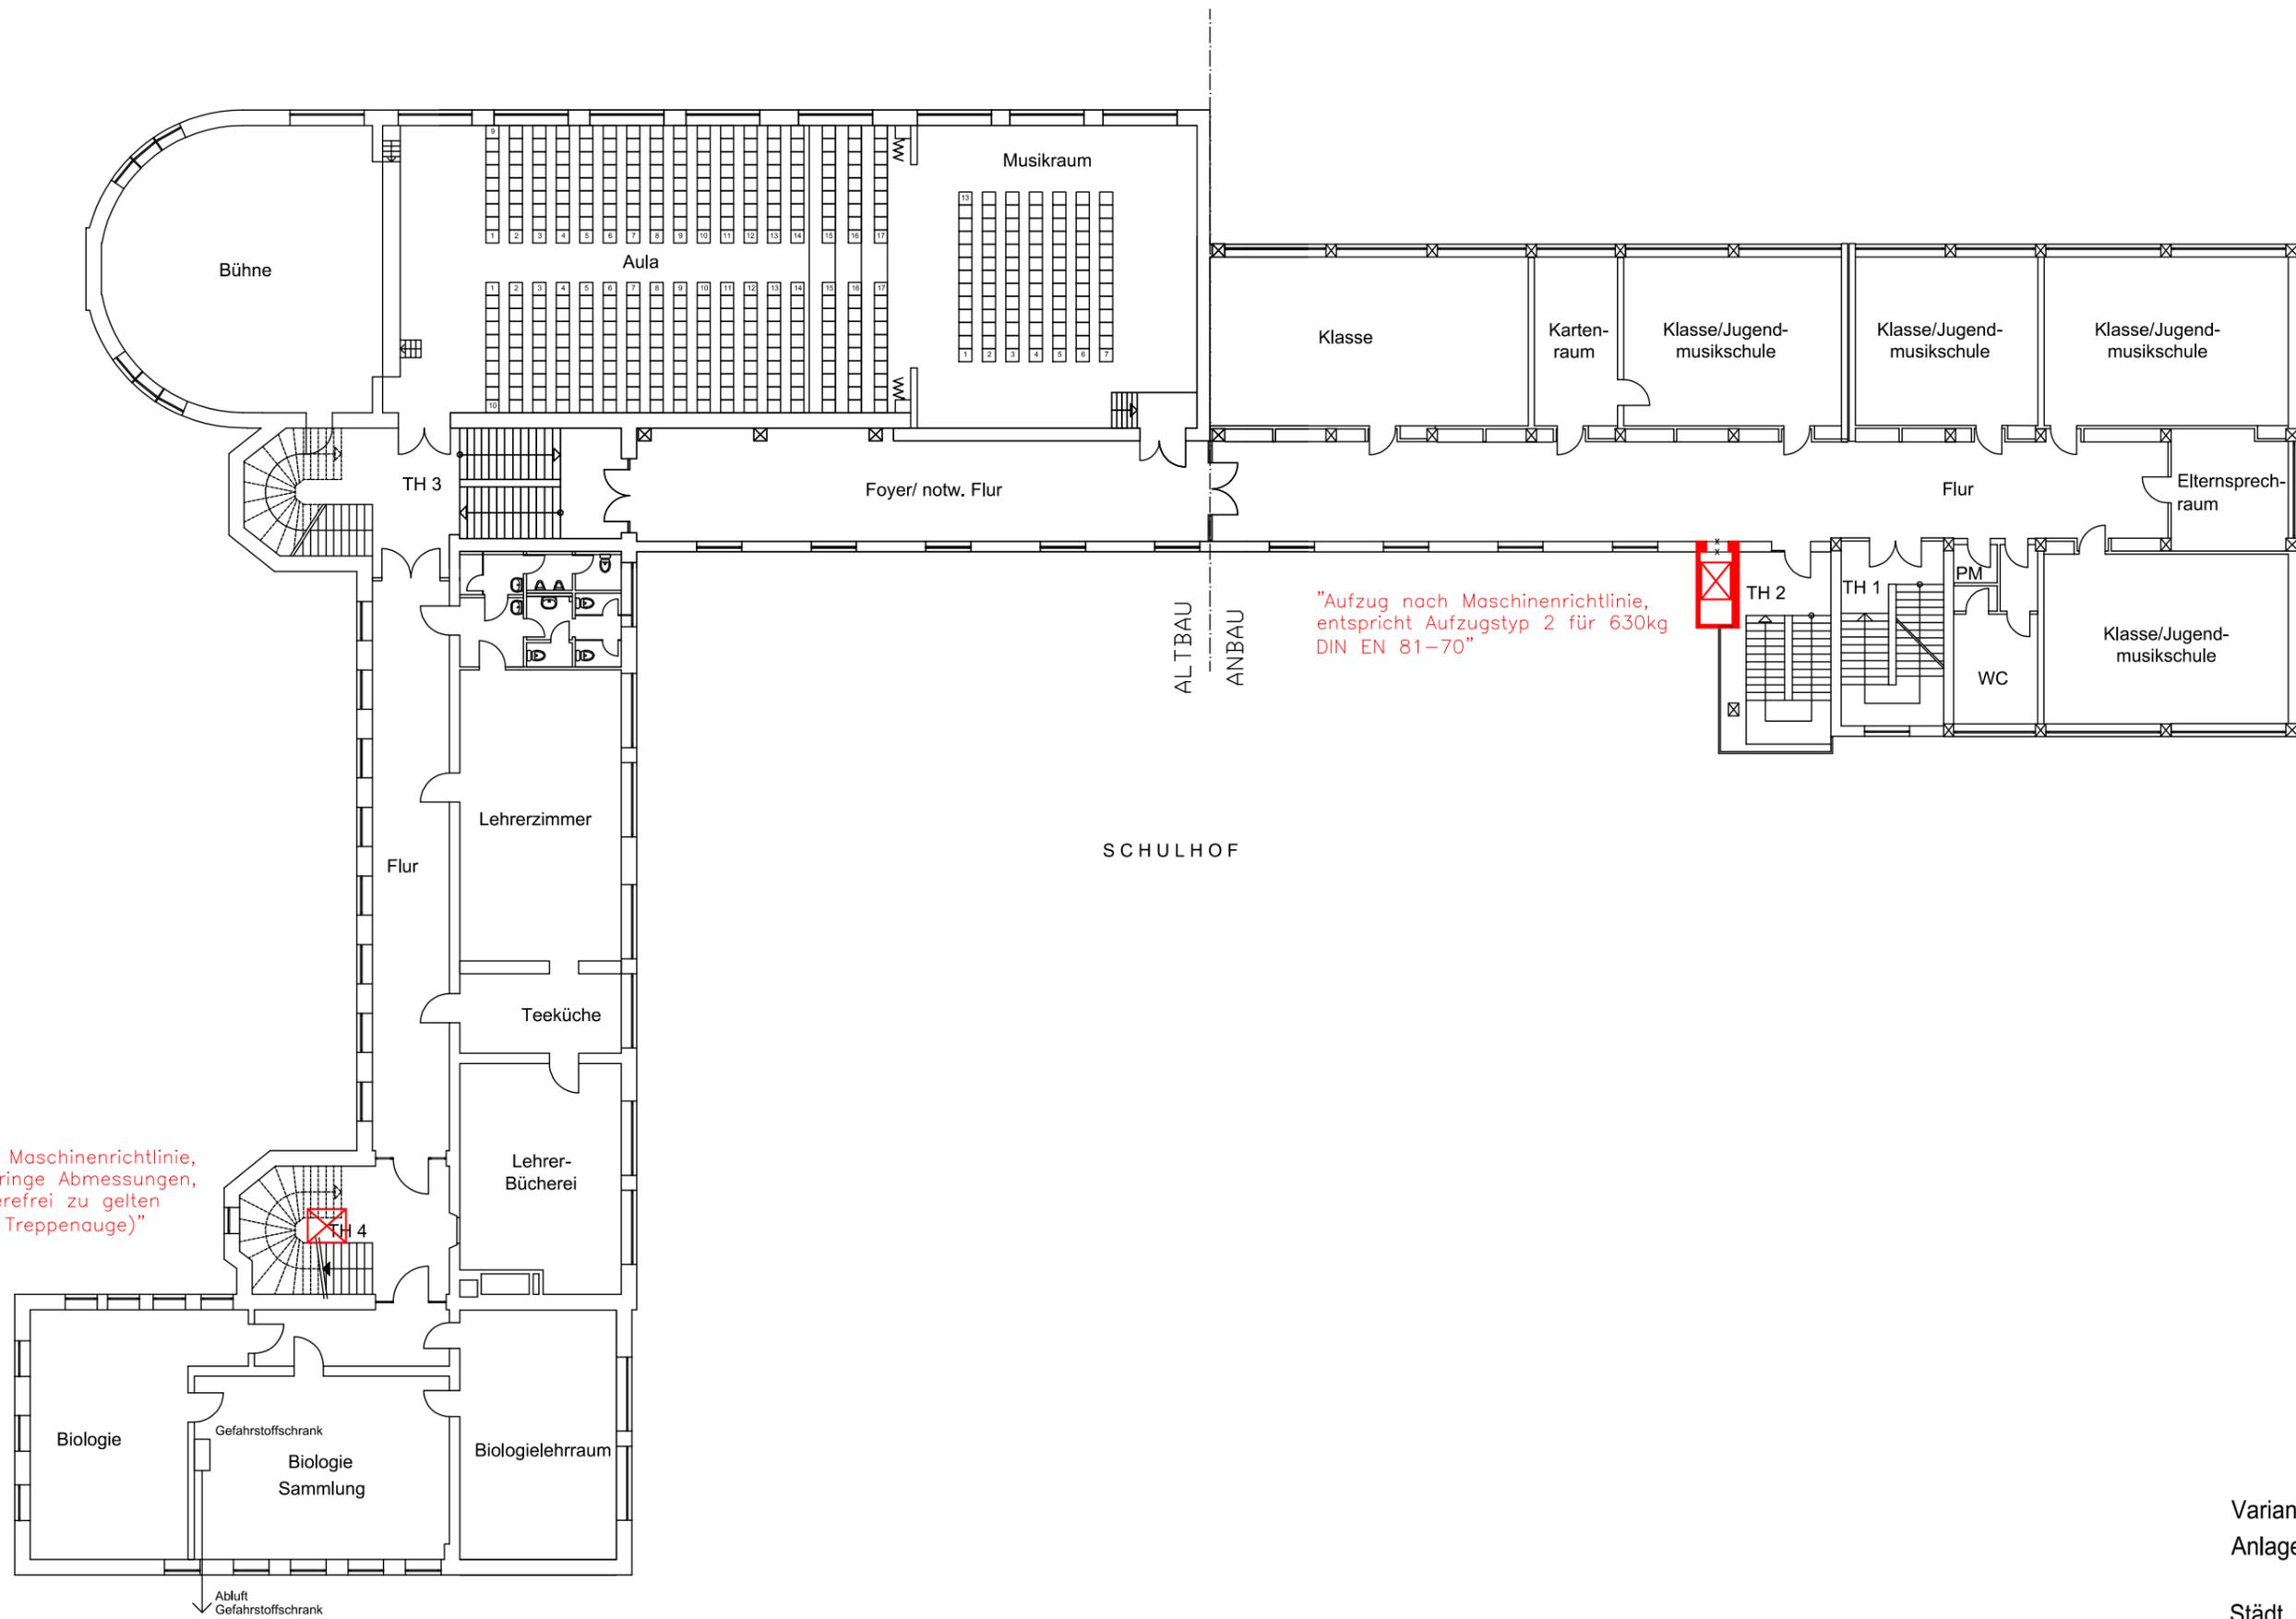


"Aufzug nach Maschinenrichtlinie, eventl. zu geringe Abmessungen, um als barrierefrei zu gelten (bestehendes Treppenauge)"

"Aufzug nach Maschinenrichtlinie, entspricht Aufzugstyp 2 für 630kg DIN EN 81-70"

Variante B
Anlage 3

Städt. Gymnasium
Peter-Paul-Straße 13
52249 Eschweiler


Altbau 1.Obergeschoss
Anbau 2.Obergeschoss

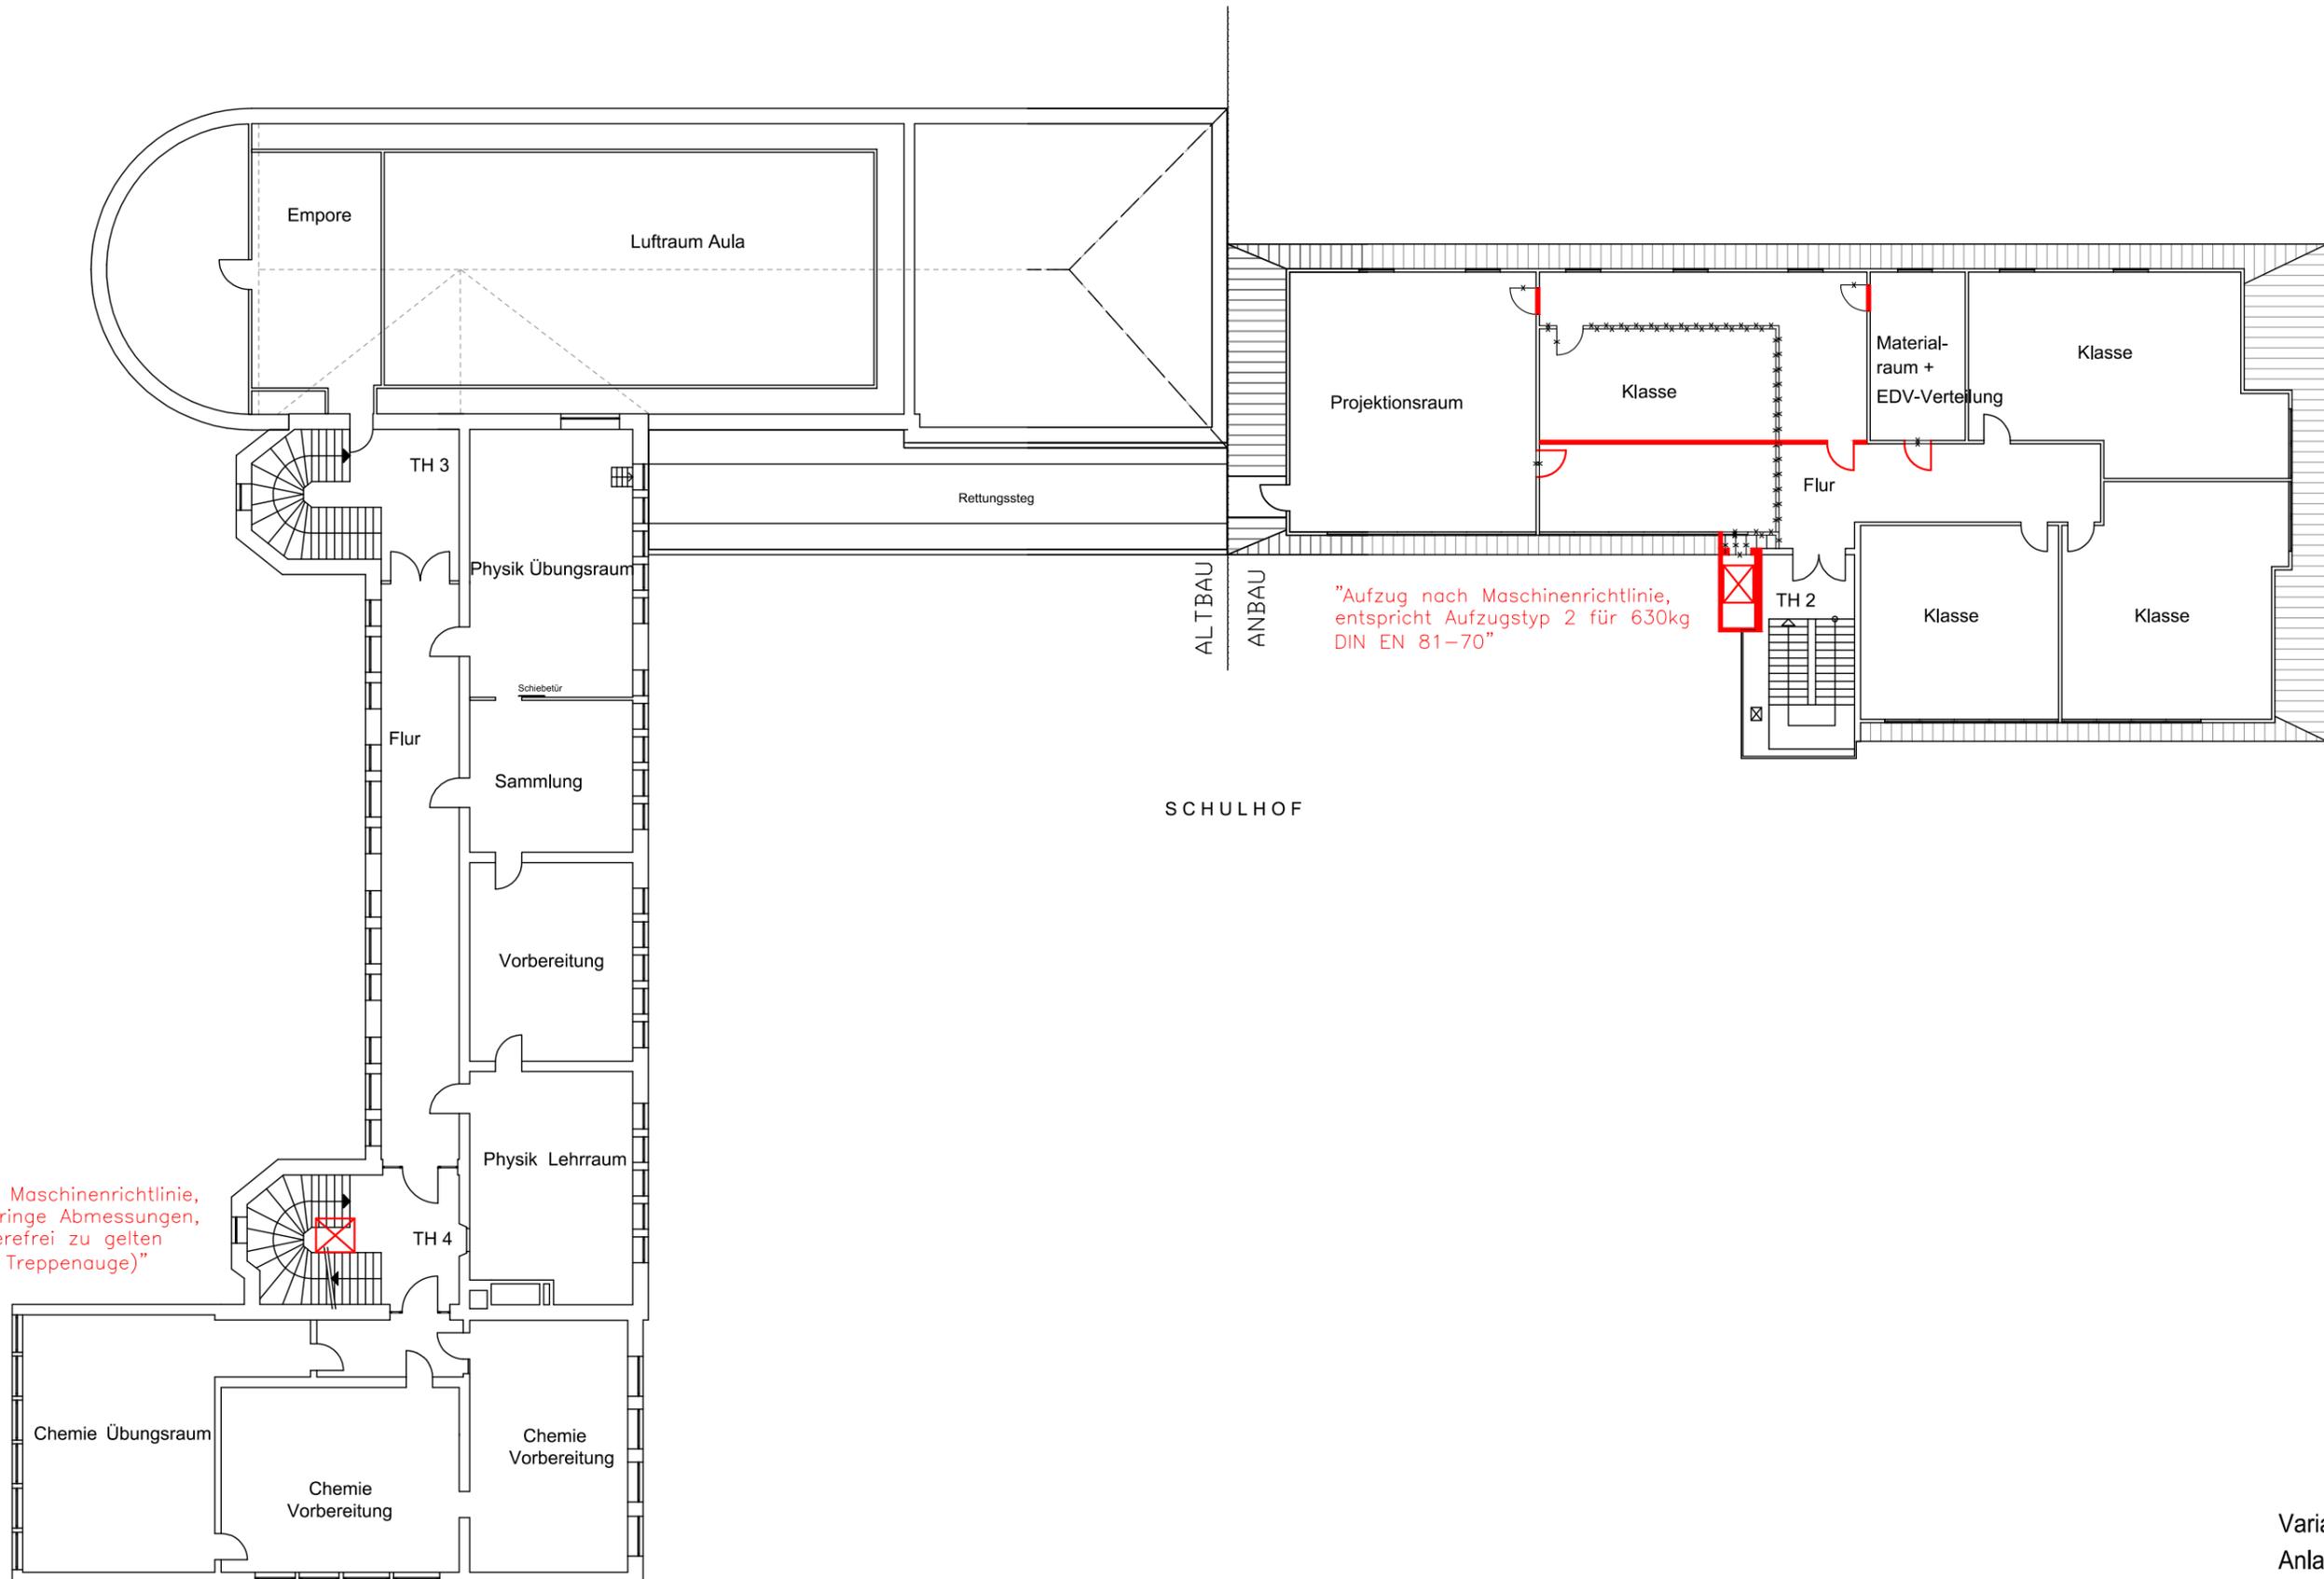

Variante B
Anlage 3

Städt. Gymnasium
Peter-Paul-Straße 13
52249 Eschweiler

Altbau 2. Obergeschoss
Anbau Dachgeschoss

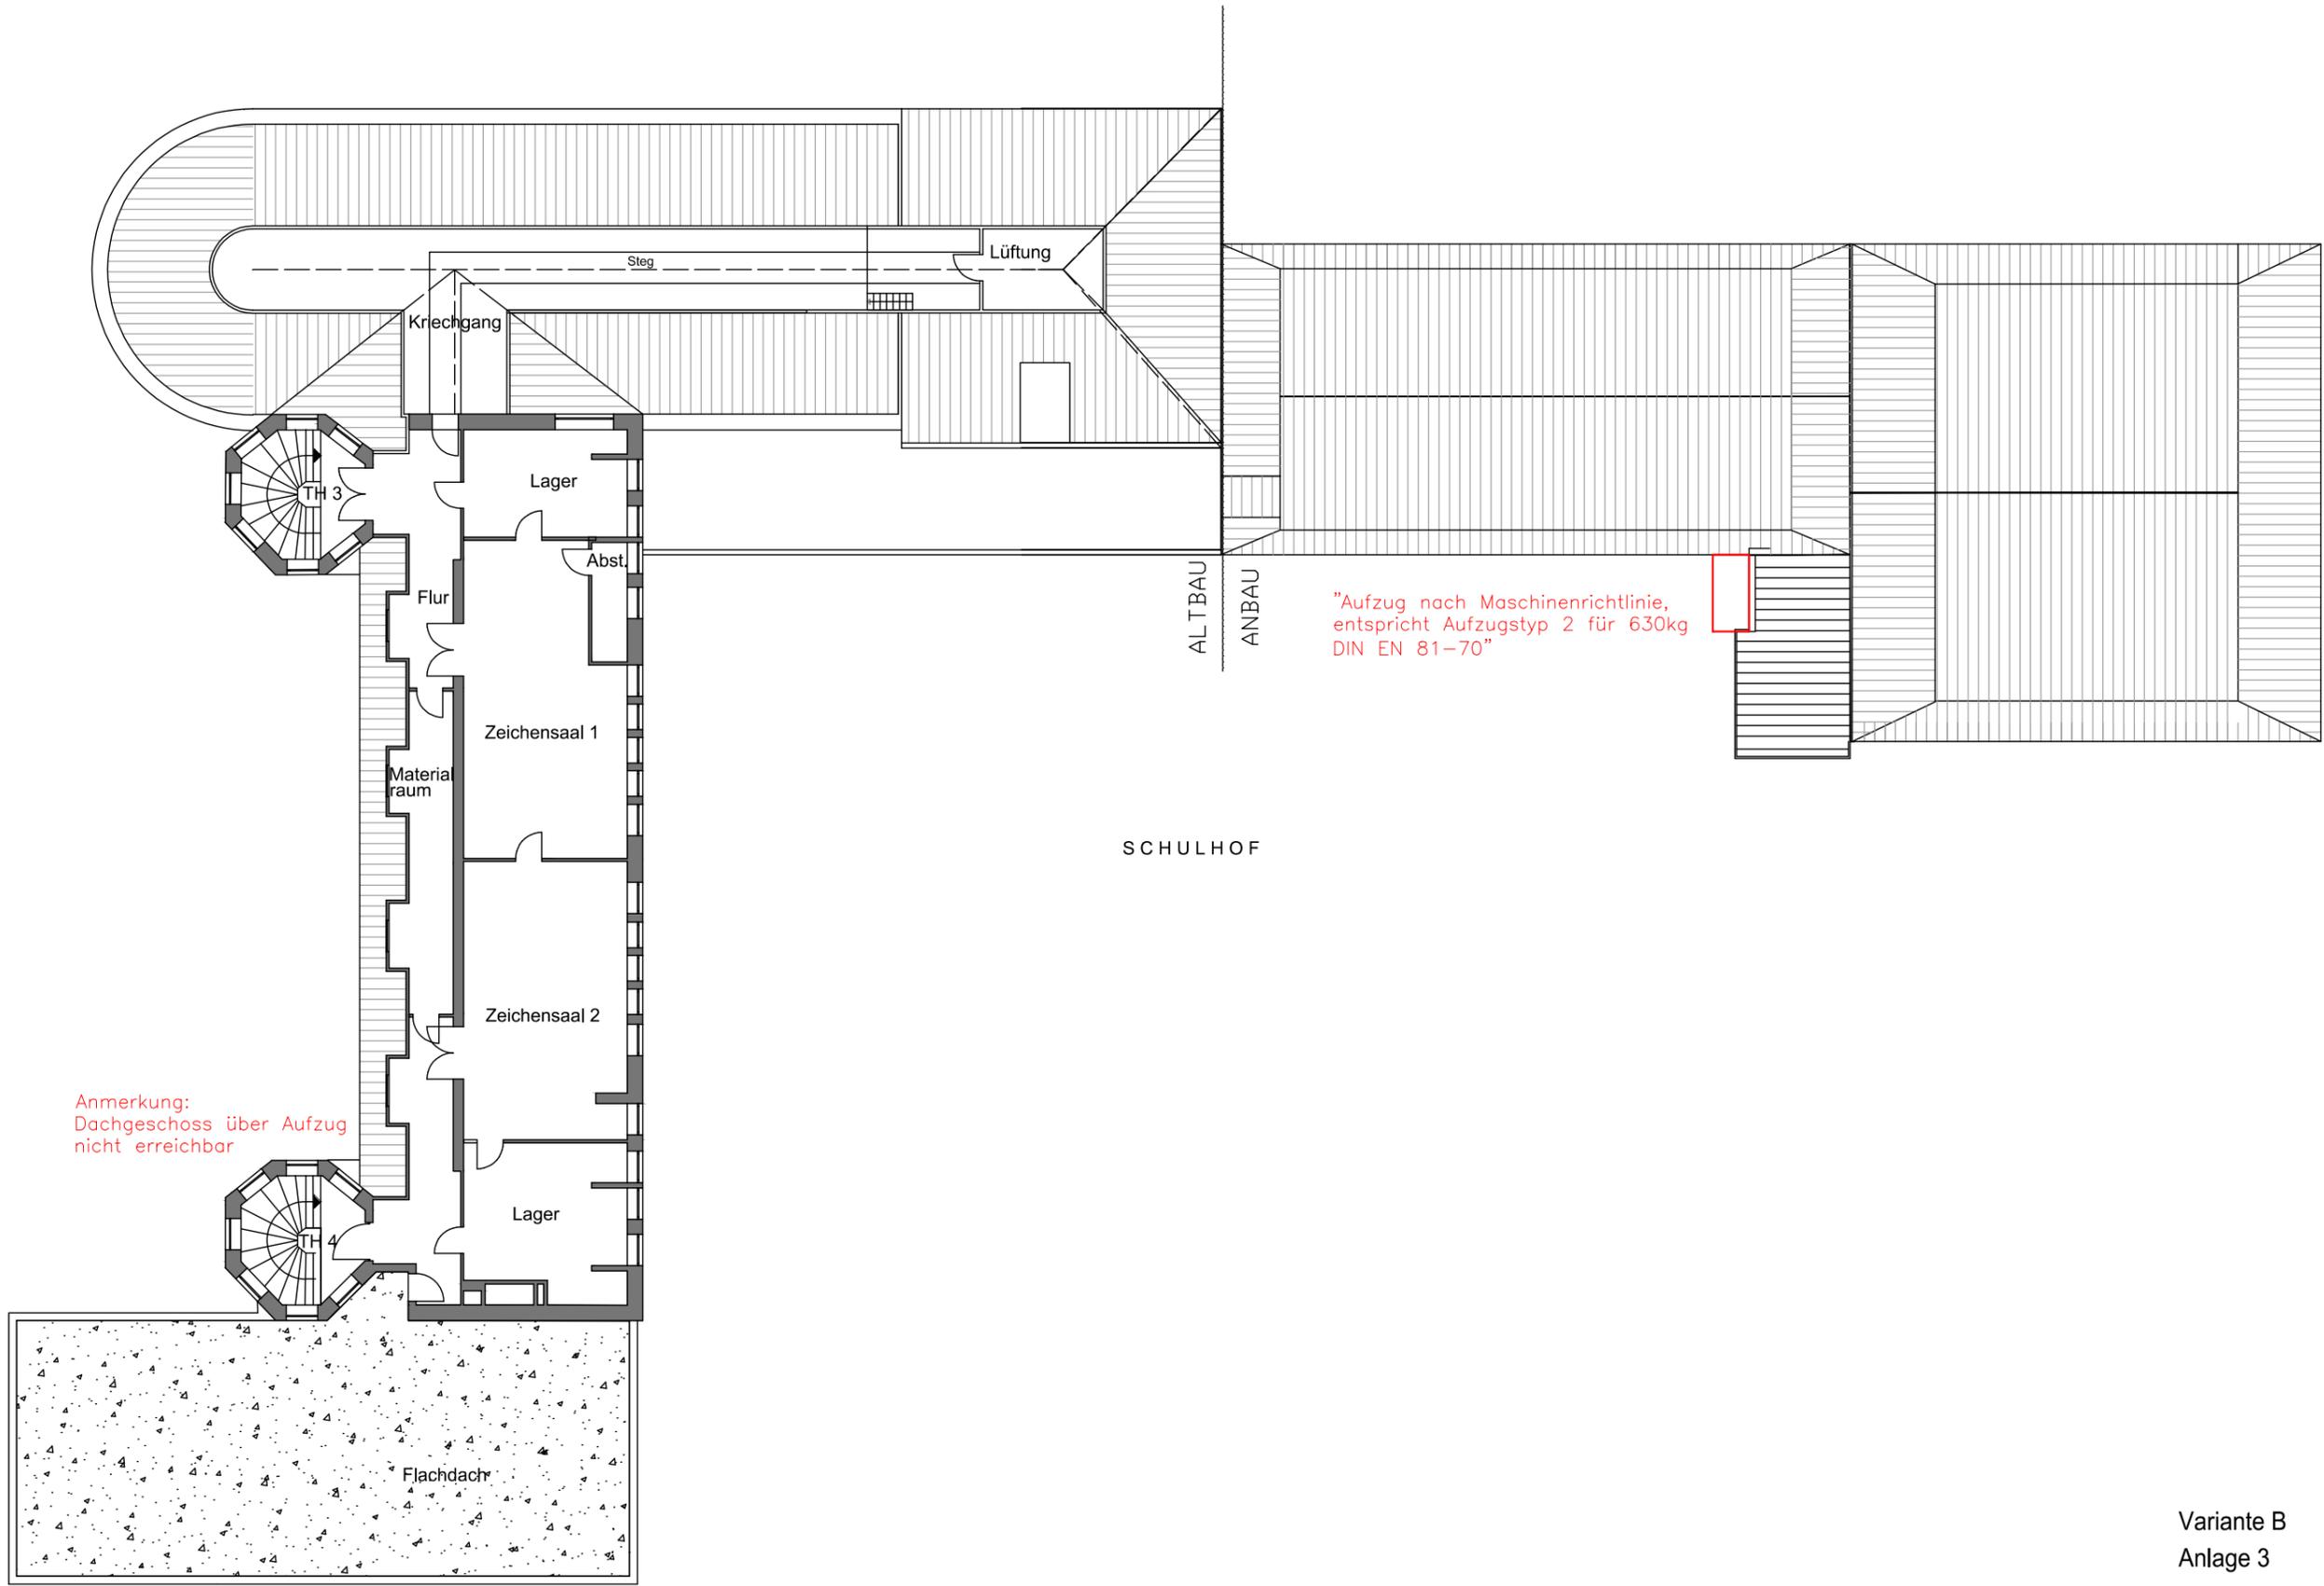

Anmerkung:
Dachgeschoss über Aufzug
nicht erreichbar

"Aufzug nach Maschinenrichtlinie,
entspricht Aufzugstyp 2 für 630kg
DIN EN 81-70"

Variante B
Anlage 3

Städt. Gymnasium
Peter-Paul-Straße 13
52249 Eschweiler

Altbau Dachgeschoss