


Zeichenerklärung und Hinweise

- geplante Mischwasserhaltung
- vorhandene Mischwasserhaltung entfällt

Mischwasserkanal Akazienhain
Schacht 3040190 bis 3040240

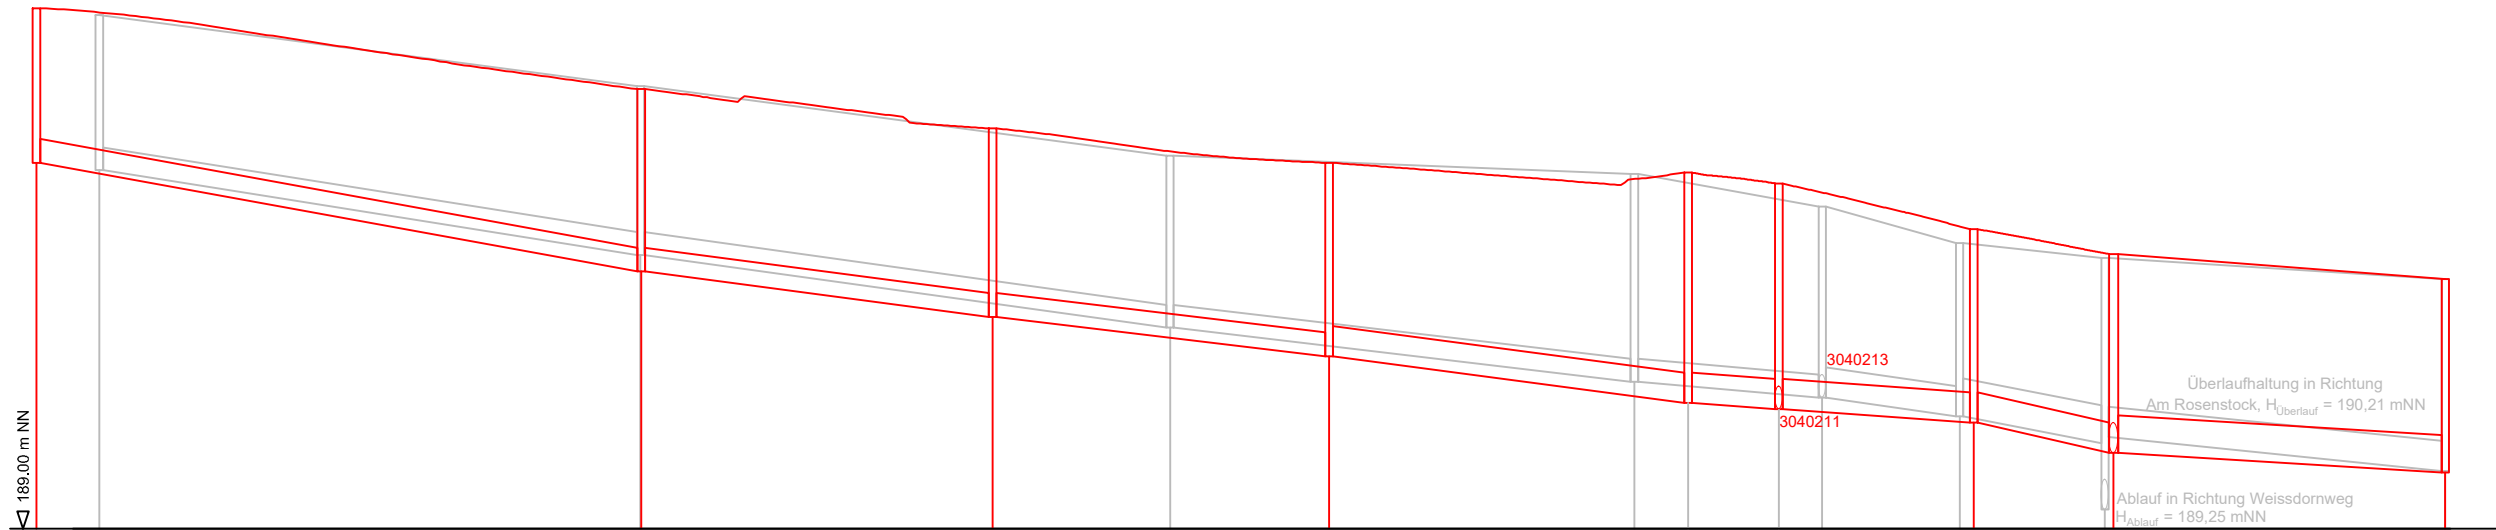

Planung

	Schacht	Station
Haltungsbezeichnung		
Haltungslänge	m	
Profiltyp / Höhe (Breite)	Typ/mm	
Sohlgefälle	o/oo	
mittl. Einbautiefe (Deckel)	m	
OK Deckel	m NN	
Rohrsohle	m NN	
Materialart		
Straße		

3040190 0,00	3040191 80,00	3040200 126,50	3040201 171,00	3040210 218,50	3040211 230,50	3040212 256,25	3040220 274,75	3040240 322,25
3040190	3040191	3040200	3040201	3040210	3040211	3040212	3040220	3040240
80,00	46,50	44,50	47,50	12,00	25,75	18,50	47,50	
DN 315	DN 315	DN 315	DN 400	DN 400	DN 400	DN 400	DN 500	
18,0	12,9	11,7	13,1	6,7	7,0	21,6	5,5	
2,23	2,45	2,52	2,80	3,02	2,77	2,60	2,60	
183,88	184,81	184,29	183,84	183,71	183,97	182,96	182,63	182,30
183,84	182,40	191,80	191,28	190,66	190,58	189,40	190,00	188,74
PVCU	PVCU	PVCU	PVCU	PVCU	PVCU	PVCU	PVCU	
Akazienhain								

Bestand

	Schacht	Station
Haltungsbezeichnung		
Haltungslänge	m	
Profiltyp / Höhe (Breite)	Typ/mm	
Sohlgefälle	o/oo	
mittl. Einbautiefe (Deckel)	m	
OK Deckel	m NN	
Rohrsohle	m NN	
Materialart		
Straße		

3040190 0,00	3040191 71,00	3040200 141,64	3040210 203,07	3040214 227,62	3040220 246,08	3040230 262,50	3040240 307,52
3040190	3040191	3040200	3040210	3040214	3040220	3040230A	
71,00	70,04	61,43	24,85	18,16	16,42	45,02	
DN 300	DN 300	DN 300	DN 300	DN 400	DN 500	DN 400	
15,6	13,7	11,6	8,5	13,8	21,6	10,0	
2,14	2,25	2,51	2,63	2,41	2,37	2,46	
187,79	184,85	183,93	183,69	183,26	182,78	182,58	182,30
183,74	182,62	181,66	180,85	180,74	180,49	180,13	180,76
B	B	B	B	B	B	B	
Akazienhain							

Höhensystem: DHHN2016
Koordinatenreferenzsystem: UTM32 / ETRS89

04				
03				
02				
01				
Rev.	Datum	geändert von	geprüft von	Änderungen

Stadt Eschweiler
Die Bürgermeisterin

Amt für Tiefbau, Grünflächen
und Baubetriebshof

ESCHWEILER
2030

GENÄSSER - TRINKWASSER - ABWASSER - STRASSEN - BRÜCKEN - ENERGIE

Ingenieurbüro
H. Berg & Partner GmbH

Deutschland • Belgien • Luxemburg

Hauptplatz:
Gewerdepark Brand 48
52078 Aachen
Tel.: +49 241 94623-0

Außenstelle:
In der Gansch 12
56449 Waxweiler
Tel.: +49 6554 900170

Stefan Büttgen

Datum, Unterschrift:
Aachen, im Oktober 2021

Bauherr:
Stadt Eschweiler

Plan-Nr.:
EK6

Projekt:
Kanal- und Straßenerneuerung Akazienhain

Maßstab:
1:1000/100

Benennung:
Längsschnitt 2/2
Kanalisationsanlagen

Phase:
Entwurf

Blattgröße:
450 x 780 mm

66 - Amt für Tiefbau,
Grünflächen und Baubetriebshof

661 - Kanalbau

661 - Kanalbau

ESCHWEILER, DEN

ESCHWEILER, DEN

ESCHWEILER, DEN

i. A.
HERR VOGELHEIM
AMTSLEITER

i. A.
HERR NEUBERT
ABTEILUNGSLEITER

i. A.
FRAU NIPPS
SACHBEARBEITERIN