

			Datum der Antw.	Datum der Antw.
Beteiligung	Institution	Zusatz	Keine Bed.	Bedenken
	Behörden/Verbände			
1	Bezirksregierung Arnsberg	Abt. 6 Bergbau und Energie NRW		17.10.2019
2	Bezirksregierung Düsseldorf	Dezernat 22.5 (KBD) zzgl. Schreiben Ordnungsamt 07.10.2019		24.04.2009
	Bundesnetzagentur			
3	Erftverband			31.10.2019
4	Geologischer Dienst NRW			22.10.2021
x	Landesbetrieb Straßenbau NRW	Autobahnniederlassung Krefeld	06.11.2019	
5	Landesbetrieb Straßenbau NRW	Regionalniederlassung Vile-Eifel Abteilung 4 / Betrieb & Verkehr		15.10.2019 12.10.2021
	LVR	Amt für Bodendenkmalpflege im Rheinland		
6	StädteRegion Aachen	A 70.5 - Mobilität, Klimaschutz und Regionalentwicklung		07.11.2019 04.11.2021
	Landesbüro der Naturschutzverbände NRW			
x	NABU Aachen-Land		20.10.2019	
x	BUND Kreisgruppe Aachen-Land		31.10.2019	
	Handelsverband Nordrhein-Westfalen Aachen-Düren-Köln e.V.	Geschäftsstelle Aachen		
	Handwerkskammer			
7	IHK Aachen		05.11.2021	11.11.2019
x	ASEAG AG		05.11.2019	
	AVV GmbH			
8	Amprion GmbH	Unternehmenskommunikation		14.10.2019
	Deutsche Telekom Technik GmbH	Stichwort: Bebauungsplan, T NL West, PTI 24		
9	EBV GmbH			05.11.2019 04.11.2021
	EWV Energie- und Wasserversorgung GmbH			
10	regionetz GmbH			22.10.2021
11	RWE Power Aktiengesellschaft	Abteilung Liegenschaften (PCO-L)		04.11.2019
12	Westnetz GmbH DRW-S-LK-TM	Spezialservice Strom	14.10.2021	02.10.2019
x	Wasserverband Eifel-Rur		11.11.2019 04.11.2021	
x	GASCADE Gastransport GmbH	Abteilung GNL (zzgl. i.A. WINGAS GmbH, NEL Gastransporte GmbH sowie OPAL Gastransport GmbH & Co. KG.	10.10.2019 14.10.2021	
x	Unitymedia NRW GmbH		31.10.2019	
	Wintershall Holding GmbH			
x	Vodafone GmbH		04.11.2021	
13	E-PLUS Mobilfunk GmbH	Telefonica Germany GmbH & Co. OG (O2-MW-BIMSCHG)		29.10.2019 22.10.2021
	NETAACHEN GmbH			
x	Fernleitungs Betriebsgesellschaft mbH		07.10.2021	
x	PLEDOC		07.10.2021	
x	Thyssengas		07.10.2021	

Bezirksregierung
Arnsberg



61 / Planungsent

23. OKT. 2019

Bezirksregierung Arnsberg • Postfach • 44025 Dortmund
Stadt Eschweiler
Postfach 13 28
52233 Eschweiler

Stadt Eschweiler

Eing.: 22. Okt. 2019

Abteilung 6 Bergbau und
Energie in NRW

Datum: 17. Oktober 2019
Seite 1 von 3

Aktenzeichen:
65.52.1-2019-653
bei Antwort bitte angeben

Auskunft erteilt:
Peter Schneider
peter.schneider@bezreg-
arnsberg.nrw.de
Telefon: 02931/82-3685
Fax: 02931/82-3624

Dienstgebäude:
Goebenstraße 25
44135 Dortmund

Aufstellung der 7. Änderung des Bebauungsplans 63 – Dürener Straße / Südstraße -

Beteiligung der Behörden und sonstigen Träger öffentlicher Belange

Ihr Schreiben vom: 02.10.2019

610.22.10-63-7/zi

Sehr geehrte Frau Zingler,

zu den bergbaulichen Verhältnissen im Änderungsbereich erhalten Sie folgende Hinweise:

Die Planfläche liegt über dem auf Braunkohle verliehenen Bergwerksfeld „Zukunft“ im Eigentum der RWE Power Aktiengesellschaft, Stüttgenweg 2 in 50935 Köln.

Außerdem liegt die Fläche über dem auf Steinkohle und Eisenerz verliehenen Bergwerksfeld „Eschweiler Reserve-Grube“ im Eigentum der EBV Gesellschaft mit beschränkter Haftung, Myhler Straße 83 in 41836 Hückelhoven.

Auch heute noch einwirkungsrelevanter tages-/oberflächennaher Steinkohlenbergbau ist in den hier vorliegenden Unterlagen im Bebauungsplanbereich nicht dokumentiert. Der umgegangene „Tiefe“ Bergbau wirkt nach allgemeiner Lehrmeinung heute nicht mehr schädigend auf die Tagesoberfläche ein.

Hauptsitz:
Seibertzstr. 1, 59821 Arnsberg

Telefon: 02931 82-0

poststelle@bra.nrw.de
www.bra.nrw.de

Servicezeiten:
Mo-Do 08:30 – 12:00 Uhr
13:30 – 16:00 Uhr
Fr 08:30 – 14:00 Uhr

Landeshauptkasse NRW
bei der Helaba:
IBAN:
DE27 3005 0000 0004 0080 17
BIC: WELADED3

Umsatzsteuer ID:
DE123878675

Wichtiger Hinweis (wegen weiterer digitaler Postbearbeitung):
Unterlagen bitte nicht klammern, heften oder kleben und möglichst im DIN-A4-Format senden.



Der Planungs-/Vorhabensbereich ist nach den hier vorliegenden Unterlagen (Differenzenpläne mit Stand: 01.10.2016 aus dem Revierbericht, Bericht 1; Auswirkungen der Grundwasserabsenkung, des Sammelbescheides - Az.: 61.42.63 -2000-1 -) von durch Sümpfungsmaßnahmen des Braunkohlenbergbaus bedingten Grundwasserabsenkungen derzeit nicht betroffen. Für die Stellungnahme wurden folgende Grundwasserleiter (nach Einteilung von Schneider & Thiele, 1965) betrachtet: Oberes Stockwerk, 9B, 8, 7, 6D, 6B, 2 - 5, 09, 07 Kölner Scholle, 05 Kölner Scholle.

Aus bergbehördlicher Sicht werden daher zu dem Bebauungsplan keine Bedenken vorgetragen.

Soweit eine entsprechende Abstimmung nicht bereits erfolgt ist, empfehle ich gleichwohl, grundsätzlich dem Feldeseigentümer Gelegenheit zur Stellungnahme zu geben in Bezug auf mögliche zukünftige bergbauliche Planungen, zu bergbaulichen Einwirkungen aus bereits umgegangenem Bergbau, zu dort vorliegenden weiteren Informationen bzgl. bergschadensrelevanter Fragestellungen sowie zum Erfordernis von Anpassungs- oder Sicherungsmaßnahmen. Die letztgenannte Fragestellung ist grundsätzlich privatrechtlich zwischen Grundeigentümer/ Vorhabensträger und Bergwerksunternehmer/Feldeseigentümer zu regeln.

Bearbeitungshinweis:

Diese Stellungnahme wurde bezüglich der bergbaulichen Verhältnisse auf Grundlage des aktuellen Kenntnisstandes erarbeitet. Die Bezirksregierung Arnsberg hat die zugrunde liegenden Daten mit der zur Erfüllung ihrer öffentlichen Aufgaben erforderlichen Sorgfalt erhoben und zusammengestellt. Die fortschreitende Auswertung und Überprüfung der



vorhandenen Unterlagen sowie neue Erkenntnisse können zur Folge haben, dass es im Zeitverlauf zu abweichenden Informationsgrundlagen auch in Bezug auf den hier geprüften Vorhabens- oder Planbereich kommt. Eine Gewähr für die Richtigkeit, Vollständigkeit und Genauigkeit der Daten kann insoweit nicht übernommen werden. Soweit Sie als berechnigte öffentliche Stelle Zugang zur Behördenversion des Fachinformationssystems „Gefährdungspotenziale des Untergrundes in NRW“ (FIS GDU) besitzen, haben Sie hierdurch die Möglichkeit, den jeweils aktuellen Stand der hiesigen Erkenntnisse zur bergbaulichen Situation zu überprüfen. Details über die Zugangs- und Informationsmöglichkeiten dieses Auskunftssystems finden Sie auf der Homepage der Bezirksregierung Arnsberg (www.bra.nrw.de) mithilfe des Suchbegriffs „Behördenversion GDU“. Dort wird auch die Möglichkeit erläutert, die Daten neben der Anwendung ebenfalls als Web Map Service (WMS) zu nutzen.

Mit freundlichen Grüßen

Im Auftrag:

(Schneider)

Bezirksregierung Düsseldorf



Bezirksregierung Düsseldorf, Postfach 300865, 40408 Düsseldorf

Stadt Eschweiler
Ordnungsamt
Rathausplatz 1
52233 Eschweiler

Datum 24.04.2009
Seite 1 von 1

Aktenzeichen:
22.5-3-5354012-65/09/
bei Antwort bitte angeben

Herr Brand
Zimmer 114
Telefon:
0211 475-9713
Telefax:
0211 475-9040
peter.brand@brd.nrw.de

Kampfmittelbeseitigungsdienst (KBD) / Luftbilddauswertung
Eschweiler, 3. Änderung des Bebauungsplanes 63 - Dürenerstraße /
Südstraße

Ihr Schreiben vom 08.04.2009, Az.: 610.22.10.-63/3

Die Auswertung des o.g. Bereiches war möglich.

Die beantragte Fläche liegt in einem Bombenabwurf- und Kampfgebiet. Zusätzlich liegen mir Hinweise auf eine mögliche Existenz von Kampfmitteln (Bombenblindgänger und Geschützstellung) vor. **Ich empfehle eine geophysikalische Untersuchung.** Zur genauen Festlegung der weiteren Vorgehensweise wird um Terminabsprache für einen Ortstermin mit einem Mitarbeiter des KBD gebeten. Vorab werden dann zwingend Betretungserlaubnisse der betroffenen Grundstücke und eine Erklärung inkl. Pläne über vorhandene Versorgungsleitungen benötigt. Sofern keine Leitungen vorhanden sind, ist dieses schriftlich zu bestätigen.

Erfolgen zusätzliche Erdarbeiten mit erheblichen mechanischen Belastungen wie Rammarbeiten, Pfahlgründungen etc. empfehle ich eine Sicherheitsdetektion. Die weitere Vorgehensweise ist dem beiliegenden Merkblatt zu entnehmen.

Im Auftrag


(Brand)

Dienstgebäude und
Lieferanschrift:
Mündelheimer Weg 51
40472 Düsseldorf
Telefon: 0211 475-0
Telefax: 0211 475-9040
poststelle@brd.nrw.de
www.brd.nrw.de

Öffentliche Verkehrsmittel:
DB bis D-Unterrath S Bf
Buslinie 729 - Theodor-Heuss-
Brücke
Haltestelle:
Mündelheimer Weg
Fußweg ca. 3 min

Zahlungen an:
Landeskasse Düsseldorf
Konto-Nr.: 4 100 012
BLZ: 300 500 00 West LB AG
IBAN:
DE41300500000004100012
BIC:
WELADED

Ergebnis der Luftbildauswertung 22.5-3-5354012-65/09

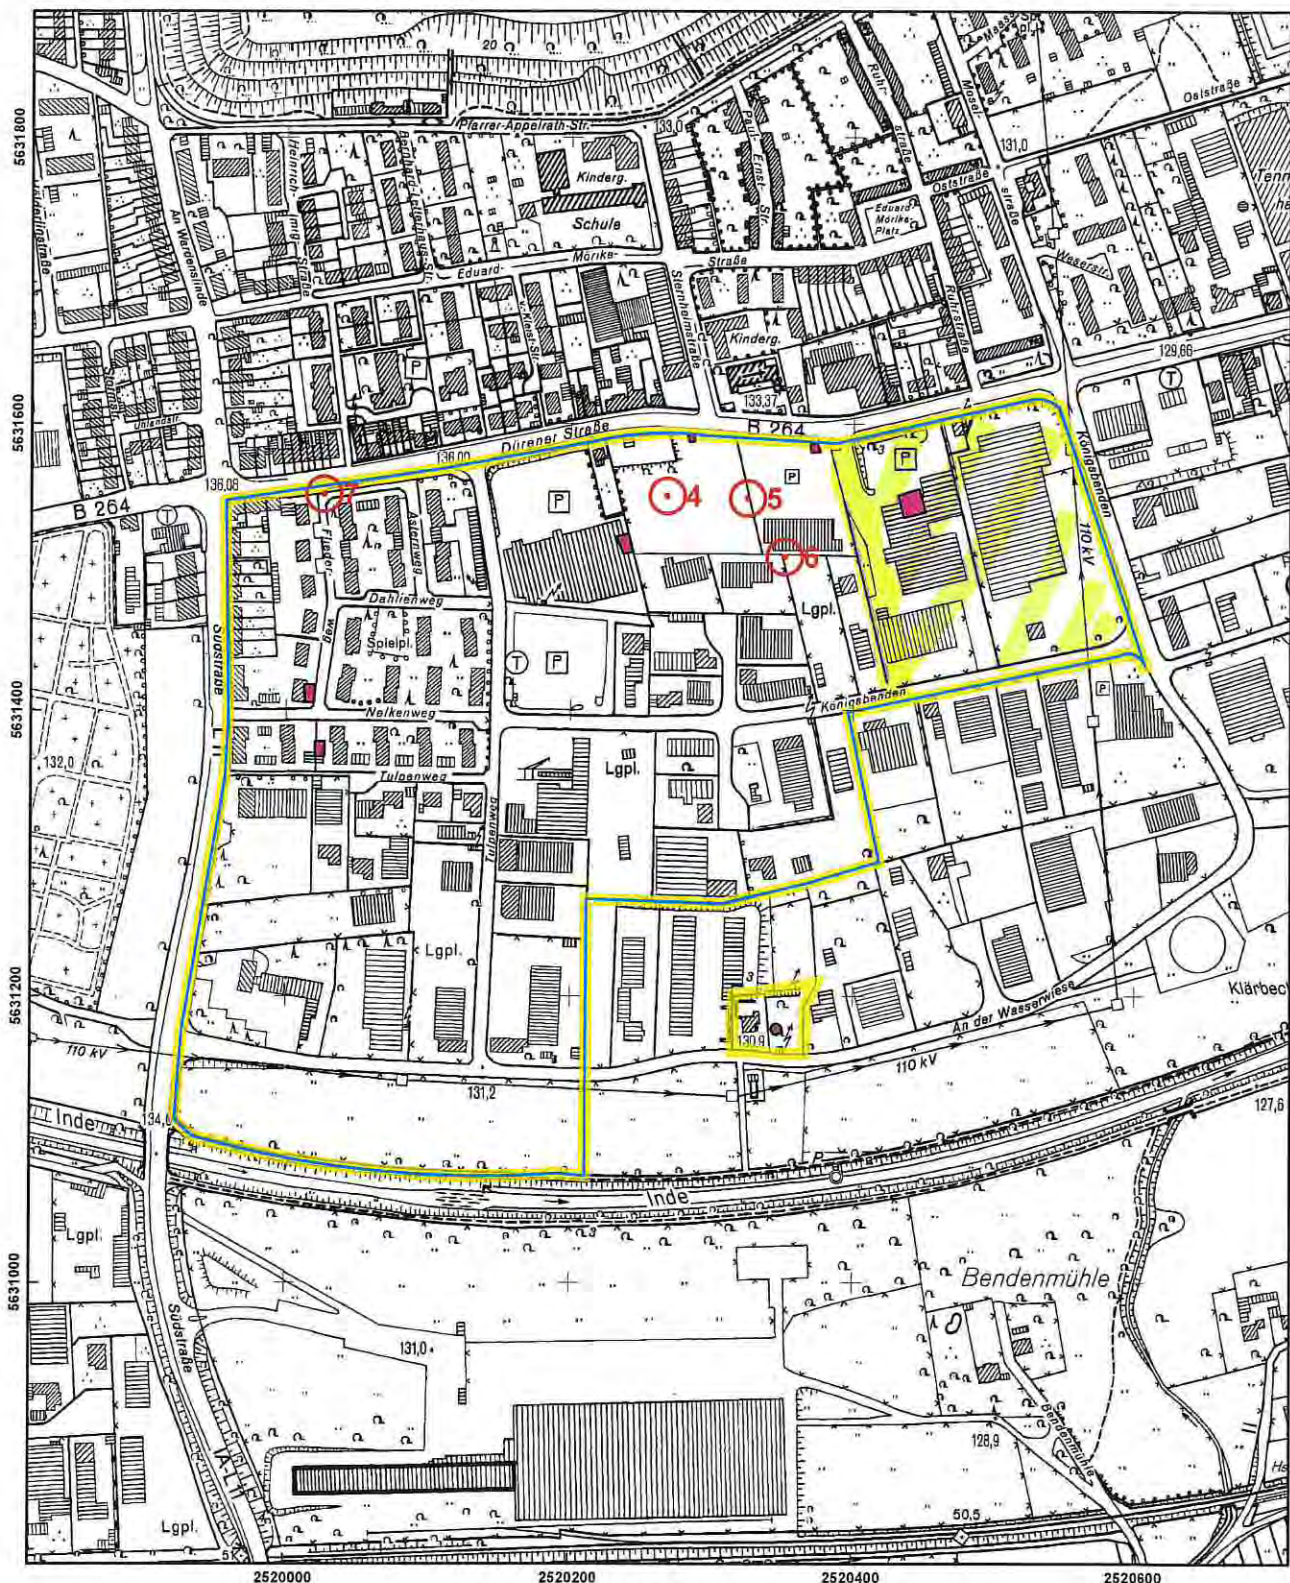

Kartenmaßstab : 1:5.000

	aktuelle Antragsfläche		Laufgraben		Gemeindegrenze
	alte Antragsfläche		Panzergraben		nicht auswertbare Fläche
	Verdacht auf Bombenblindgänger		Stellung		Bohrlochdetektion
	geräumte Bombenblindgänger		Militärisch genutzte Fläche		Oberflächendetektion
	Schützenloch		Fläche mit starkem Beschuss		geräumte Fläche

Stadt Eschweiler

Der Bürgermeister

Stadt Eschweiler | Postfach 1328 | 52233 Eschweiler



Stadt Eschweiler
610 – Abteilung für Planung
Johannes-Rau-Platz 1
52249 Eschweiler

61 / Planungsamt

07. OKT. 2019

Dienststelle

Ordnungsamt - Notfallplanung / KBD

Auskunft erteilt

Herr Wettig
Zimmer 534a
Telefon 02403/71-441
Fax 02403/71 - 535
martin.wettig@eschweiler.de

Ihr Zeichen 610.21.22-63-7
Mein Zeichen 321.1 / We.

Datum 07.10.2019

Ihr Antrag auf Luftbildauswertung vom 02.10.2019 für das Objekt in Eschweiler, (Dürener Straße / Südstraße) hier: Aufstellung der 7. Änderung des B-Planes 63 – Dürener Straße / Südstraße

Sehr geehrte Damen und Herren,

anbei übersende ich Ihnen die Mitteilung des Kampfmittelbeseitigungsdienstes (KBD) der Bezirksregierung Düsseldorf vom 24.04.2009 mit dem Aktenzeichen 22.5-3-5354012-65/09 für das Objekt in Eschweiler, (Dürener Straße / Südstraße; Teilbereich Aldi / Fressnapf und ehem. OBI)

Die Auswertung des Teilbereiches ergab Hinweise auf vermehrte Bodenkampfhandlungen und/oder Bombenabwürfe. Insbesondere existiert ein konkreter Verdacht auf Kampfmittel bzw. Militäreinrichtungen des 2. Weltkrieges (Geschützstellung, Flakstellung Laufgraben / Schützenloch).

Aus benanntem Grund wird seitens des KBD der Bezirksregierung Düsseldorf eine Überprüfung der zu überbauenden Flächen auf Kampfmittel im ausgewiesenen Bereich der beigefügten Karte empfohlen. Die Ordnungsbehörde schließt sich dieser Empfehlung des KBD an.

Erfolgen Erdarbeiten mit erheblicher mechanischen Belastungen wie Rammarbeiten, Pfahlgründungen, Verbauarbeiten etc. empfehle ich zusätzlich eine Sicherheitsdedektion.

Findet im Rahmen der Baumaßnahme kein erheblicher Bodeneingriff (weniger als 80 cm Tiefe) statt oder kam es zu erheblichen Geländeänderungen seit dem Ende des 2. Weltkrieges (z.B. Bodenaustausch, Auskiesungen, Auffüllungen, etc.), ist eine solche Oberflächendedektion / Flächenräumung nicht erforderlich.

Dienstgebäude

Johannes-Rau-Platz 1
52249 Eschweiler
Telefon-Zentrale 02403/71-0
stadtverwaltung@eschweiler.de

Öffnungszeiten im Rathaus

Montag - Mittwoch und Freitag
8.30 - 12.00 Uhr
Donnerstag
14.00 - 17.45 Uhr

Gläubiger-ID

DE 96 001 000 000 808 85

Bankverbindungen

Sparkasse Aachen
IBAN: DE48 3905 0000 0001 2161 00
BIC: AACSD33

Commerzbank AG
IBAN: DE11 3708 0040 0170 2816 00
BIC: DRESDEFF370

Postbank Köln
IBAN: DE07 3701 0050 0003 8245 09
BIC: PBNKDEFF

Raiffeisen-Bank Eschweiler
IBAN: DE73 3936 2254 2500 1160 16
BIC: GENODED1RSC

VR-Bank eG
IBAN: DE08 3916 2980 6103 9480 19
BIC: GENODED1WUR

61 / Planungsamt

04. NOV. 2019

Gu

50126 Bergheim
Am Erftverband 6
Telefon 02271/88 – 0
Telefax 02271/881210
www.erftverband.de

Erftverband ° Postfach 1320 ° 50103 Bergheim

per E-Mail an ulrike.zingler@eschweiler.de
Stadt Eschweiler
Frau Zingler
Postfach 1328
52233 Eschweiler

Bereich : Vorstand

Abteilung : Recht
Ihr Ansprechpartner : Katharina Hiller
Durchwahl : (0 22 71) 88-13 24
Telefax : (0 22 71) 88-14 44
Unser Zeichen : R-003-410 / 905

H:\TÖB\abgeschlossene Verfahren\bebauungsplan\905-eschweiler\plan_63\aufstellung_7.aenderung\905_20191031.docx

E-Mail : bauleitplanung@erftverband.de

31. Oktober 2019

Aufstellung der 7. Änderung des Bebauungsplanes 63 - Dürener Straße/Südstraße -

Ihr Zeichen: 610.22.10-63-7/Zi, Ihr Schreiben vom 02.10.2019

Sehr geehrte Frau Zingler,
sehr geehrte Damen und Herren,

im Bereich des Plangebietes können flurnahe Grundwasserstände auftreten. Des Weiteren sind derzeit keine Leitungen, Messstellen und Anlagen des Erftverbandes durch die v. g. Maßnahme betroffen. Daher bestehen aus wasserwirtschaftlicher Sicht seitens des Erftverbandes keine Bedenken.

Mit freundlichen Grüßen

i. A.



Katharina Hiller

Vorsitzender des Verbandsrats: Bürgermeister Dr. Uwe Friedl

Vorstand: Dr. Bernd Bucher

Bankkonten:
Commerzbank Bergheim
IBAN: DE45 3704 0044 0390 4000 00 SWIFT-BIC: COBADEFFXXX
Deutsche Bank AG, Bergheim
IBAN: DE42 3707 0060 0471 0000 00 SWIFT-BIC: DEUTDE33

Kreissparkasse Köln
IBAN: DE86 3705 0299 0142 0058 95 SWIFT-BIC: COKSDE33
Volksbank Erft eG
IBAN: DE05 3706 9252 1001 0980 19 SWIFT-BIC: GENODE33



Geologischer Dienst NRW – Landesbetrieb – Postfach 10 07 63 - D-47707 Krefeld

Stadt Eschweiler
Die Bürgermeisterin
610 – Abt. Planung und Denkmalpflege
Postfach 1328
52233 Eschweiler

Landesbetrieb
De-Greif-Strasse 195
D-47803 Krefeld
Fon +49 (0) 21 51 8 97-0
Fax +49 (0) 21 51 8 97-5 05
poststelle@gd.nrw.de
Helaba
Girozentrale
IBAN: DE31300500000004005617
BIC: WELADED3333

Bearbeiter: Christian Dieck
Durchwahl: 897-499
E-Mail: christian.dieck@gd.nrw.de
Datum: 22. Oktober 2021
Gesch.-Z.: 31.130/4989/2021

7. Änderung des Bebauungsplanes 63 „Dürener Straße / Südstraße“

Erneute Beteiligung der Behörden und sonstigen Träger öffentlicher Belange gemäß
§ 4 (3) BauGB

Ihr Schreiben vom 30.09.2021; Ihr Zeichen: 51.10.02-63/7 SBr

Sehr geehrte Damen und Herren,

zu o. g. Verfahren gebe ich im Rahmen der erneuten Beteiligung folgende Informationen
und Hinweise:

Erdbebengefährdung

Es wird auf die Bewertung der Erdbebengefährdung hingewiesen, die bei Planung und Bemessung üblicher Hochbauten gemäß den Technischen Baubestimmungen des Landes NRW mit DIN 4149:2005-04 „Bauten in deutschen Erdbebengebieten“ zu berücksichtigen ist.

Die Erdbebengefährdung wird in DIN 4149:2005 durch die Zuordnung zu Erdbebenzonen und geologischen Untergrundklassen eingestuft, die anhand der Karte der Erdbebenzonen und geologischen Untergrundklassen der Bundesrepublik Deutschland 1 : 350 000, Bundesland Nordrhein-Westfalen (Geologischer Dienst NRW 2006) bestimmt werden. In den Technischen Baubestimmungen des Landes Nordrhein-Westfalen wird auf die Verwendung dieser Kartengrundlage explizit hingewiesen.

Das hier relevante Planungsgebiet ist folgender Erdbebenzone / geologischer Untergrundklasse zuzuordnen:

- Stadt Eschweiler, Gemarkung Eschweiler: **3 / T**

Bemerkung: DIN 4149:2005 wurde durch den Regelsetzer zurückgezogen und durch die Teile 1, 1/NA und 5 des Eurocode 8 (DIN EN 1998) ersetzt. Dieses Regelwerk ist jedoch bislang bauaufsichtlich nicht eingeführt. Anwendungsteile, die nicht durch DIN 4149 abgedeckt werden, sind als Stand der Technik zu berücksichtigen. Dies betrifft hier insbesondere DIN EN 1998, Teil 5 „Gründungen, Stützbauwerke und geotechnische Aspekte“.

Auf die Berücksichtigung der Bedeutungskategorien für Bauwerke gemäß DIN 4149:2005 bzw. Bedeutungsklassen der relevanten Teile von DIN EN 1998 und der jeweils entsprechenden Bedeutungsbeiwerte wird ausdrücklich hingewiesen. Dies gilt insbesondere z. B. für Verwaltungsgebäude, kulturelle Einrichtungen, Kaufhäuser etc.

Baugrund


Wie bereits in den Antragsunterlagen aufgeführt, quert der Hörschberg-Sprung das Plangebiet von Nordwest nach Südost. Diese Störung ist meinen Informationen nach als nicht seismisch aktiv zu bewerten.

Für Rückfragen stehe ich Ihnen gerne zur Verfügung.

Mit freundlichen Grüßen
Im Auftrag:



(Dieck)

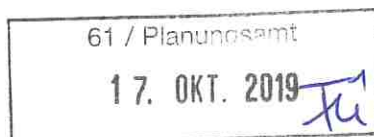
Straßen.NRW.

Landesbetrieb Straßenbau Nordrhein-Westfalen

 Landesbetrieb Straßenbau Nordrhein-Westfalen
 Regionalniederlassung Ville-Eifel
 Postfach 120161 · 53874 Euskirchen

Regionalniederlassung Ville-Eifel

 Stadt Eschweiler
 Planung und Denkmalpflege
 Postfach 13 28
 52233 Eschweiler

Stadt Eschweiler Eing.: 17. Okt. 2019	Kontakt:	Frau Hess
	Telefon:	02251-796-210
	Fax:	0211-87565-1172210
	E-Mail:	marlis.hess@strassen.nrw.de
	Zeichen:	54.02.09(361/19)/VE/4402 (Bei Antworten bitte angeben.)
	Datum:	15.10.2019

Bebauungsplan 63, 7. Änderung Eschweiler Dürener Str./ Südstraße; Beteiligung gem. § 4 (2) BauGB
 Ihr Schreiben vom 02.10.2019; Az: 610.22.10-63-7/ Zi

Sehr geehrte Damen und Herren,

gegen die o. g. Bauleitplanung bestehen seitens der Straßenbauverwaltung vom Grundsatz her keine Bedenken, sofern die derzeitige Zufahrtsituation im Bebauungsplan im Sinne der Verkehrssicherheit geregelt wird.

Das Bebauungsplangelände kann der Zeit über insgesamt 4 Zuwegungen von oder zur L 223 angefahren werden (im Westen über eine Zufahrt direkt neben der LIDL-Zufahrt, anschließend in ca. 50,0 m Abstand befindet sich eine Stellplatz-/ Geländezufahrt, direkt im Anschluss sind 8 Stellplätze in Senkrechtaufstellung vorhanden, sodann folgt im Osten der signalisierte Knoten L 223/ Königsbenden). Die Sichtfelder sind größtenteils zur Anpflanzungen, Werbeanlagen oder durch gegenseitige Sichtbehinderungen beeinträchtigt.

Das SO Ar sollte nur über die Stadtstraßen „Königsbenden“ erschlossen werden. Eine Bündelung der Zufahrten „LIDL/ SO 1+2“ ist anzustreben. Ansonsten sollten die Bereiche ohne Zufahrt zur L 223 im Bebauungsplan festgesetzt werden.

Aus dem Bebauungsplan heraus bestehen gegenüber der Straßenbauverwaltung keine rechtlichen Ansprüche auf **aktive und/oder passive Schutzmaßnahmen gegen Verkehrsemissionen** der L 223 auch künftig nicht. Dabei weise ich auch darauf hin, dass bei Hochbauten mit Lärmreflexionen zu rechnen ist. Eventuell notwendige Maßnahmen gehen zu Lasten der Stadt Eschweiler
 Im Bebauungsplan ist zeichnerisch und/oder textlich auf die Verkehrsemissionen (Staub, Lärm, Abgase, Sprühfahnen und Spritzwasser bei Nässe) der angrenzenden oder in der Nähe liegenden Straßen hinzuweisen (§ 9 Abs. 1 Ziff. 24 BauGB). Notwendige Schutzmaßnahmen gehen allein zu Lasten der Kommunen / der Vorhabenträger und nicht zu Lasten der Straßenbauverwaltung.

 Straßen.NRW-Betriebssitz · Postfach 10 16 53 · 45816 Gelsenkirchen ·
 Telefon: 0209/3808-0
 Internet: www.strassen.nrw.de · E-Mail: kontakt@strassen.nrw.de

 Landesbank Hessen-Thüringen
 IBAN: DE2030050000004005815 BIC: WELADED3
 Steuernummer: 319/5922/5316

Regionalniederlassung Ville-Eifel

 Jülicher Ring 101 - 103 · 53879 Euskirchen
 Postfach 120161 · 53874 Euskirchen
 Telefon: 02251/796-0
 kontakt.ml.ve@strassen.nrw.de

Es ist sicherzustellen, dass die Sichtfelder entsprechend der Richtlinien für die Anlage von Stadtstraßen –RASt- Abschnitt 6.3.9.3 der Forschungsgesellschaft für Straßen- und Verkehrswesen im Bereich der Einmündung dauerhaft von Bewuchs und Baukörpern freigehalten werden.

Insbesondere an Knotenpunkten, Rad-/Gehwegüberfahrten und Überquerungsstellen müssen für wartepflichtige Kraftfahrer, Radfahrer und Fußgänger Mindestsichtfelder von ständigen Sichthindernissen, parkenden Kraftfahrzeugen und sichtbehinderndem Bewuchs freigehalten werden. Bäume, Lichtmaste, Lichtsignalgeber und ähnliches sind innerhalb der Sichtfelder möglich. Sie dürfen wartepflichtigen Fahrern, die aus dem Stand einbiegen oder kreuzen wollen, die Sicht auf bevorrechtigte Kraftfahrzeuge oder nichtmotorisierte Verkehrsteilnehmer jedoch nicht verdecken.

Nachzuweisen sind Sichtfelder

- für die Haltesicht,
- für die Anfahrsicht sowie
- für Überquerungsstellen.

Innerhalb der Sichtfelder darf weder die Sicht auf Kinder noch die Sicht von Kindern auf Fahrzeuge beeinträchtigt werden.

Mit freundlichen Grüßen

Im Auftrag


Marlis Hess

L0223, Abschnitt 10, 5103044O - 5103078A, KM 0,411

Fahrstreifen 1, in Stationierung

Bild vom 28.04.2015



lizenziert für Landesbetrieb Straßenbau NRW

STRADIVARI, Version 2.10.2
TUEV Rheinland Schniering GmbH, 2000-2013

L0223, Abschnitt 10, 5103044O - 5103078A, KM 0,446

Fahrstreifen 1, in Stationierung

Bild vom 28.04.2015



lizenziert für Landesbetrieb Straßenbau NRW

STRADIVARI, Version 2.10.2
TUEV Rheinland Schniering GmbH, 2000-2013

L0223, Abschnitt 10, 5103044O - 5103078A, KM 0,496

Fahrstreifen 1, in Stationierung

Bild vom 28.04.2015



lizenziert für Landesbetrieb Straßenbau NRW

STRADIVARI, Version 2.10.2
TUEV Rheinland Schniering GmbH, 2000-2013

L0223, Abschnitt 10, 5103044O - 5103078A, KM 0,556

Fahrstreifen 1, in Stationierung

Bild vom 28.04.2015



lizenziert für Landesbetrieb Straßenbau NRW

STRADIVARI, Version 2.10.2
TUEV Rheinland Schniering GmbH, 2000-2013

L0223, Abschnitt 10, 5103044O - 5103078A, KM 0,539


Fahrstreifen 1, gegen Stationierung

Bild vom 29.04.2015



lizenziert für Landesbetrieb Straßenbau NRW

STRADIVARI, Version 2.10.2
TUEV Rheinland Schniering GmbH, 2000-2013

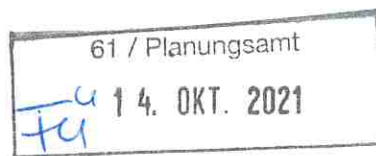


Straßen.NRW

Landesbetrieb Straßenbau Nordrhein-Westfalen

Landesbetrieb Straßenbau Nordrhein-Westfalen
Regionalniederlassung Vile-Eifel
Postfach 120161 · 53874 Euskirchen

Regionalniederlassung Vile-Eifel

Stadt Eschweiler
Planung und Denkmalpflege
Postfach 1328
52233 Eschweiler

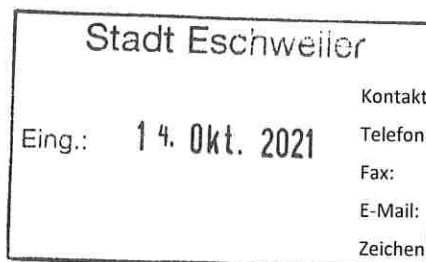

Kontakt: Frau Hess
Telefon: 02251-796-210
Fax: 0211-87565-1172210
E-Mail: marlis.hess@strassen.nrw.de
Zeichen: 54.02.09(381/21)/VE/4402
(Bei Antworten bitte angeben.)
Datum: 12.10.2021

Bebauungsplan 63, 7. Änderung Dürener Straße/ Südstraße; Beteiligung gem. § 4 a (3) BauGB
Ihr Schreiben vom 30.09.2021; Az: 51.10.02-63/7 SBr

Sehr geehrte Damen und Herren,

ich verweise nochmals auf meine Stellungnahme vom 15.10.2019.

Entgegen Ihrer Ansicht richtet sich meine Stellungnahme an eine nachhaltige und vorausschauende Verkehrsgestaltung im Rahmen der Bauleitplanung und nicht um eine Betrachtung von Unfallschwerpunkten. Diese gilt es bereits im Vorfeld zu vermeiden.

Mit freundlichen Grüßen


Im Auftrag

Marlis Hess



StädteRegion Aachen · 52090 Aachen

Stadt Eschweiler
610 – Abt. für Planung und Denkmalpflege
Frau Ulrike Zingler
Johannes-Rau-Platz 1
52249 Eschweiler

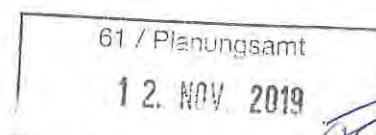

Der Städteregionsrat

A 70 – Umweltamt

Dienstgebäude
Zollernstraße 20
52070 Aachen

Telefon Zentrale
0241 / 5198 – 0

Telefon Durchwahl
0241 / 5198 – 2622

Telefax
0241 / 5198 – 2268

E-Mail
Sema.Serttuerk@
StaedteRegion-Aachen.de

Auskunft erteilt
Frau Serttürk

Raum
F325

Aktenzeichen
(bitte immer angeben)
2019/364

Datum
07.11.2019

Telefax Zentrale
0241 / 53 31 90

Bürgertelefon
0800 / 5198 000

Internet
www.staedtere-region-aachen.de

Bankverbindungen
Sparkasse Aachen
IBAN
DE21 3905 0000 0000 3042 00
BIC AACSD33XXX

Postbank
IBAN
DE52 3701 0050 0102 9865 00
BIC PBNKDE33XXX

Erreichbarkeit
Buslinien 3, 7, 11, 13,
14, 21, 27, 31, 33, 34, 36, 37,
51, 54, 58 63 bis Haltestelle
Normaluhr. Ca. 5 Minuten
Fußweg vom Hauptbahnhof.

*** Elektronischer Zugang zur
StädteRegion Aachen**
Bitte beachten Sie die Hinweise
unter www.staedtere-region-aachen.de/eZugang

Seite 1 von 2

7. Änderung des Bebauungsplans Nr. 63 "Dürener Straße/Südstraße" Eschweiler Ihr Schreiben vom 02.10.2019

Sehr geehrte Frau Zingler,

die StädteRegion Aachen nimmt zur vorgelegten Bauleitplanung wie folgt Stellung.

A 61 – Immobilienmanagement und Verkehr

Es wird angeregt, Fahrradabstellanlagen für die Kunden und Beschäftigten des Handels textlich und/oder zeichnerisch festzusetzen.

Für Rückfragen steht Ihnen Herr Oswald unter der Tel.-Nr. 0241/ 5198-3705 zur Verfügung.

A 70 – Umweltamt

Allgemeiner Gewässerschutz:


Es bestehen keine Bedenken, wenn die aufgeführten Nebenbestimmungen eingehalten werden.

Nebenbestimmungen:


- Die anfallenden Schmutzwässer sind der öffentlichen Kanalisation zuzuleiten.
- Dauerhafte Hausdrainagen dürfen nicht betrieben werden. Keller und Gründungen müssen entsprechend der Grund- und Schichtenwasserverhältnisse geplant und ausgeführt werden. (Keine Kellergeschosse vorsehen oder Keller mit wasserdichter Wanne planen und ausführen).
- Es wird darauf hingewiesen, dass bei einer thermischen Nutzung (Wärmepumpen mit Sonden, Flächen- oder Spiralkollektoren und Ähnliches) des Erdbereiches oder des Grundwassers eine wasserrechtliche Erlaubnis bei der Unteren Wasserbehörde zu beantragen ist.

Für Rückfragen steht Ihnen Frau Veit unter der Tel.-Nr. 0241 / 5198-2540 zur Verfügung.


Mit freundlichen Grüßen
Im Auftrag

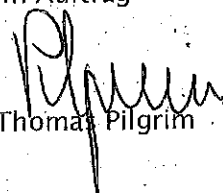

Thomas Pilgrim

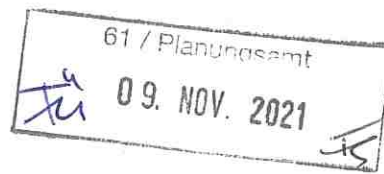

StädteRegion Aachen • 52090 Aachen
Stadt Eschweiler
A 61 – Planungsamt
Frau Petra Brückmann
Johannes-Rau-Platz 1
52249 Eschweiler

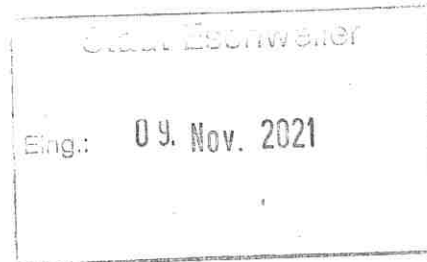

Der Städteregionsrat

A 70 – Umweltamt

Dienstgebäude
Zollernstraße 20
52070 Aachen

Telefon Zentrale
0241 / 5198 – 0

Telefon Durchwahl
0241 / 5198 – 7001

Telefax
0241 / 5198 – 80700

E-Mail
Sema.Serttuerk@
StaedteRegion-Aachen.de

Auskunft erteilt
Frau Serttürk

Raum
F325

Aktenzeichen
(bitte immer angeben)
2021/436

Datum
04.11.2021

Telefax Zentrale
0241 / 53 31 90

Bürgertelefon
0800 / 5198 000

Internet
www.staedtereion-aachen.de

Bankverbindungen
Sparkasse Aachen
IBAN
DE21 3905 0000 0000 3042 04
BIC AACSD33XXX

Postbank
IBAN
DE52 3701 0050 0102 9865 08
BIC PBNKDEFFXXX

Erreichbarkeit
Buslinien 3, 7, 11, 13,
14, 21, 27, 31, 33, 34, 36, 37,
51, 54, SB 63 bis Haltestelle
Normaluhr. Ca. 5 Minuten
Fußweg vom Hauptbahnhof.

* Elektronischer Zugang zur
StädteRegion Aachen
Bitte beachten Sie die Hinweise
unter www.staedtereion-aachen.de/eZugang

Seite 1 von 1

7. Änd. des Bebauungsplans Nr. 63 – Dürener Straße/Südstraße Ihr Schreiben vom 30.09.2021

Sehr geehrte Frau Brückmann,

die StädteRegion Aachen nimmt zur vorgelegten Bauleitplanung wie folgt Stellung.

A 70 – Umweltamt

Allgemeiner Gewässerschutz:

Es bestehen keine Bedenken, wenn die aufgeführten Nebenbestimmungen eingehalten werden.

Nebenbestimmungen:

- Das anfallende Schmutz- und Niederschlagswasser ist der öffentlichen Kanalisation zuzuleiten.
- Dauerhafte Hausdrainagen dürfen nicht betrieben werden. Keller und Gründungen müssen entsprechend der Grund- und Schichtenwasserverhältnisse geplant und ausgeführt werden. (Keine Kellergeschosse vorsehen oder Keller mit wasserdichter Wanne planen und ausführen).

Hinweis:

- Es wird darauf hingewiesen, dass bei einer thermischen Nutzung (Wärmepumpen mit Sonden, Flächen- oder Spiralkollektoren und Ähnliches) des Erdbereiches oder des Grundwassers eine wasserrechtliche Erlaubnis bei der Unteren Wasserbehörde der Städtereion Aachen zu beantragen ist.

Für Rückfragen steht Ihnen Frau Veit unter der Tel.-Nr. 0241/5198-7053 zur Verfügung.

Mit freundlichen Grüßen
Im Auftrag

Frederic Wentz



61 / Planungsamt

1 1. NOV. 2019

IHK Aachen | Postfach 10 07 40 | 52007 Aachen

Stadt Eschweiler
 Frau Ulrike Zingler
 Johannes-Rau-Platz 1
 52249 Eschweiler

Theaterstraße 6 - 10
 52062 Aachen
<https://www.aachen.ihk.de>

Auskunft erteilt

Nils Jagnow
 Telefon: 0241 4460-234
 Telefax: 0241 446055-234
 E-Mail: nils.jagnow@aachen.ihk.de

Unser Zeichen

jg/lb

**Ihre Zeichen/
Ihre Nachricht vom**

610.22.10-63-7/Zi
 02.10.2019

Aachen,
 11. November 2019

Bauleitplanung

hier: 7. Änderung des Bebauungsplans Nr. 63 – Dürener Straße / Südstraße


Guten Tag Frau Zingler,

gegen die beabsichtigte Planung am oben genannten Standort bestehen seitens der Industrie- und Handelskammer keine Bedenken. Wir regen allerdings an, die jeweiligen Verkaufsflächenobergrenzen nicht nur in den textlichen Festsetzungen, sondern auch in der Planzeichnung darzustellen, damit potenzielle Interessenten bei der Standortsuche direkt schon die Spielräume für Ansiedlungen aus der Planzeichnung entnehmen können und planungsrechtliche Beurteilungen der Zulässigkeit eines Vorhabens nicht nur durch die Zuhilfenahme der textlichen Festsetzungen möglich ist.

Freundliche Grüße

Industrie- und Handelskammer Aachen

Nils Jagnow
 Referatsleiter

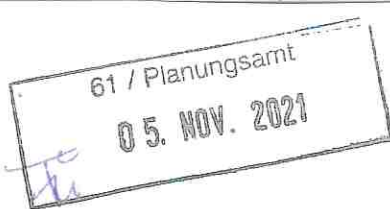

Industrie- und Handelskammer
Aachen



IHK Aachen | Postfach 10 07 40 | 52007 Aachen

Stadt Eschweiler
Frau Silke Brandt
Johannes-Rau-Platz 1
52249 Eschweiler

Mail: silke.brandt@eschweiler.de

Theaterstraße 6 - 10
52062 Aachen
<https://www.aachen.ihk.de>

Auskunft erteilt

Nils Jagnow
Telefon: 0241 4460-234
Telefax: 0241 4460-316
E-Mail: intus@aachen.ihk.de

Unser Zeichen
Jg/lb

**Ihre Zeichen/
Ihre Nachricht vom**
51.10.02-63/7 SBr
30.09.2021

Aachen,
5. November 2021

Bauleitplanung

hier: 7. Änderung Offenlage des Bebauungsplans Nr. 63 Dürener Straße / Südstraße

Guten Tag Frau Brandt,

da der vorgesehene Planentwurf die Belange der gewerblichen Wirtschaft entweder gar nicht berührt oder - wo es der Fall ist - hinreichend berücksichtigt, bestehen seitens der Industrie- und Handelskammer (IHK) Aachen keine Bedenken.

Freundliche Grüße

Industrie- und Handelskammer Aachen

Nils Jagnow
Referatsleiter

Ulrike Zingler - Leitungsauskunft - Vorgangs-Nr. 136216, 7. Änderung Bebauungsplan Nr. 63, Eschweiler, Dürener Straße / Südstraße

Von: "Schmidt, Vanessa" <Vanessa.Schmidt@amprion.net>
An: "ulrike.zingler@eschweiler.de" <ulrike.zingler@eschweiler.de>
Datum: 14.10.2019 09:39
Betreff: Leitungsauskunft - Vorgangs-Nr. 136216, 7. Änderung Bebauungsplan Nr. 63, Eschweiler, Dürener Straße / Südstraße

61 / Planungsamt

14. OKT. 2019

24

Sehr geehrte Damen und Herren,

im Planbereich der o. a. Maßnahme verlaufen keine Höchstspannungsleitungen unseres Unternehmens.

Planungen von Höchstspannungsleitungen für diesen Bereich liegen aus heutiger Sicht nicht vor.

Wir gehen davon aus, dass Sie bezüglich weiterer Versorgungsleitungen die zuständigen Unternehmen beteiligt haben.

Mit freundlichen Grüßen

Vanessa Schmidt

Amprion GmbH
Betrieb / Projektierung
Leitungen Bestandssicherung
Rheinlanddamm 24, 44139 Dortmund
T intern 15747
T extern [+49 231 5849-15747](tel:+49231584915747)
vanessa.schmidt@amprion.net
www.amprion.net
<https://www.amprion.net/Information-Datenschutz.html>

Aufsichtsrat: Heinz-Werner Ufer (Vorsitzender)
Geschäftsführung: Dr. Hans-Jürgen Brick, Dr. Klaus Kleinekorte
Sitz der Gesellschaft: Dortmund - Eingetragen beim Amtsgericht Dortmund - Handelsregister-Nr. HR B 15940

61 / Planungsamt

06. NOV. 2019

**EBV**

EBV GmbH, Myhler Straße 83, 41836 Hückelhoven

Stadt Eschweiler
Abteilung Planung und Denkmalpflege
Frau Ulrike Zingler
Postfach 13 28
52233 Eschweiler

06. Nov. 2019

Bergschädenabteilung
Myhler Str. 83, 41836 Hückelhoven

Ihr Zeichen
610.22.10-63-7/Zi
02.10.2019

Unser Zeichen
VU/ 22aV-3
0347_Kr/Sh

Telefon-Durchwahl
(0 24 33) 444025-676

Telefax
(0 24 33) 444025-649

Datum
05.11.2019


**Aufstellung der 7. Änderung des Bebauungsplans 63 – Dürener Straße/Südstraße –
Benachrichtigung gemäß § 3 Abs. 2 BauGB sowie Beteiligung der Behörden und
sonstigen Träger öffentlicher Belange gemäß § 4 Abs. 2 BauGB**

Sehr geehrte Damen und Herren,
sehr geehrte Frau Zingler,

an dieser Stelle möchten wir an unser Schreiben vom 18.09.2019 (Az.: VU/22aV-3
0333_Kr/Sh Az.: 610.21.20-20) verweisen.

Es handelt sich hier um den identischen Geltungsbereich somit erfolgt unser Hinweis,
dass unsere Aussage auch für o.g. Bebauungsplan Nr. 63 Gültigkeit hat.

Mit freundlichem Glückauf
EBV GmbH

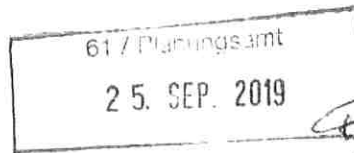**EBV**

EBV GmbH, Myhler Straße 83, 41836 Hückelhoven

Stadt Eschweiler
Abteilung Planung und Denkmalpflege
Frau Ulrike Zingler
Postfach 13 28
52233 Eschweiler

20.10.
61

Bergschädenabteilung
Myhler Str. 83, 41836 Hückelhoven

Ihr Zeichen
610 21 10 – 20
28.08.2019

Unser Zeichen
VU/ 22aV-3
0333_Kr/Sh

Telefon-Durchwahl
(0 24 33) 444025-676

Telefax
(0 24 33) 444025-649

Datum
18.09.2019

**20. Änderung des Flächennutzungsplans – Dürener Straße/Königsbenden –
Beteiligung der Behörden und sonstigen Träger öffentlicher Belange gemäß § 4
Abs. 1 BauGB**

Sehr geehrte Damen und Herren,
sehr geehrte Frau Zingler,


der o. g. Geltungsbereich liegt innerhalb unserer Berechtsame auf Steinkohle.

Zum o.g. Bauleitplanung werden unsererseits keine Bedenken erhoben. Jedoch verläuft durch dieses Gebiet die geologische Störung "Hörschberg-Sprung".

Eine Kennzeichnung nach § 9 (5) BauGB ist nicht erforderlich.

Mit freundlichem Glückauf
EBV GmbH

T.V. K... *i. A. D...*

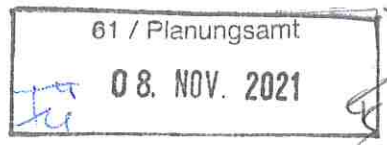

EBV GmbH, Myhler Straße 83, 41836 Hückelhoven

Stadt Eschweiler
Abteilung Planung und Denkmalpflege
Frau Brandt
Postfach 13 28
52233 Eschweiler



Bergschädenabteilung
Myhler Str. 83, 41836 Hückelhoven

Ihr Zeichen
51.10.02-63/7 SBr 22aV-3

Unser Zeichen
(0 24 33) 444025-676
0498/Kr/Hu.

Telefon-Durchwahl
(0 24 33) 444025-649

Telefax
04.11.2021

Datum
04.11.2021

7. Änderung des Bebauungsplanes 63, Dürener Straße / Südstraße Erneute Beteiligung gemäß § 4a Abs. 3 BauGB

Sehr geehrte Damen und Herren,
sehr geehrte Frau Brandt,

zum o.g. Bebauungsplan werden unsererseits keine Bedenken erhoben.

Eine Kennzeichnung nach § 9 (5) 2. BauGB halten wir für nicht erforderlich.

Mit freundlichem Glückauf

EBV GmbH

i.v.  i.v. 

61 / Planungsamt

22. OKT. 2021

Z.

Regionetz

Ein Unternehmen von



Regionetz GmbH · Postfach 50 01 55 · 52085 Aachen

Stadt Eschweiler
 Abt. Planung und Denkmalpflege
 zu Hd. Frau Brandt
 Johannes-Rau-Platz 1
 52249 Eschweiler

Ihr Zeichen:

Michael Rombach
 Planung und Bau
 Tel. 0241 41368-5529
 Fax. 0241 -
 michael.rombach@regionetz.de
 regionetz.de

Aachen, den 22. Oktober 2021

7. Änderung des Bebauungsplans_Dürener Straße/Südstraße Ihr Schreiben vom 30.09.2021

Sehr geehrte Frau Brandt,

in dem Bereich des Bebauungsplanes befinden sich Versorgungsanlagen der Regionetz GmbH.

Diese Anlagen dürfen nicht überbaut und überpflanzt werden.

Zu unseren Versorgungsanlagen müssen folgende Regel-Mindestabstände eingehalten werden:

Bei Strom- /Signalkabeln:	0,30 m,
110-kV-Kabeln:	1,00 m,
Gas- und Wasserrohrleitungen DN < 300:	0,50 m,
Gas- und Wasserrohrleitungen DN ≥ 300:	0,80 m,

Falls oben angeführte Mindestabstände zu den Versorgungsanlagen der Regionetz GmbH ausnahmsweise nicht eingehalten werden können, ist eine besondere Abstimmung mit unserer Fachabteilung durchzuführen.

Bei Baugruben, deren Sohle unter dem Niveau unserer Versorgungsleitungen liegt, ist zwischen Grabenwand und den Versorgungsleitungen ein ausreichender seitlicher Abstand einzuhalten, so dass eine Gefährdung unserer Anlagen mit Sicherheit ausgeschlossen ist. Es ist besondere Sorgfalt auf den Grabenverbau und die Verfüllung zu legen, um ein Nachsacken des Bodens und hierdurch einen Bruch der Versorgungsleitungen zu vermeiden.

Das Bauverfahren ist so zu wählen, dass die vorhandenen Versorgungsanlagen nicht durch äußere Einwirkungen, z. B. Erschütterungen, Setzungen, Lasten usw., beschädigt werden.



Bei Setzungen werden wir die Versorgungsleitungen auf Kosten des Verursachers regelmäßig überprüfen.

In Leitungsnähe und Kreuzungsbereichen ist Handschachtung erforderlich.

Wir bitten die ausführende Tiefbaufirma vor Baubeginn die aktuellen Planunterlagen bei der Regionetz GmbH einzuholen. (planauskunft@regionetz.de)

i. A. Michael Rombach
Planung und Bau PB-S

Regionetz GmbH
Dienstszitz: Zum Hagelkreuz 16
52249 Eschweiler
Tel. 0241 41368-5529
michael.rombach@regionetz.de
www.regionetz.de

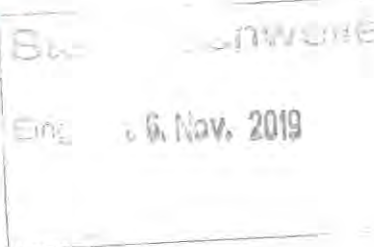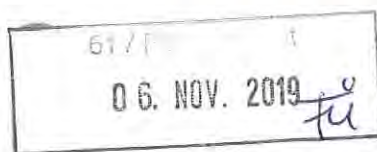RWE

RWE Power AG | Stüttgenweg 2 | 50935 Köln

Bergschäden

Stadt Eschweiler
610 – Abt. Planung und Denkmalpflege
Johannes-Rau-Platz 1
52249 Eschweiler

Ihre Zeichen 610.22.10-63-7/Zi
Ihre Nachricht 02.10.2019
Unsere Zeichen POJ-BI THIE
Name Thielemann, Thomas
Telefon 0221 480-22470
Telefax 0221 480-20777
E-Mail thomas.thielemann@rwe.com

Köln, 04.11.2019

7. Änderung des Bebauungsplanes 63 – Dürener Straße / Südstraße

Sehr geehrte Damen und Herren,

wir haben Ihre Anfrage geprüft und teilen Ihnen hierzu folgendes mit:
Wir weisen darauf hin, dass die Bodenkarte des Landes Nordrhein-Westfalen, Blatt L5102, in einem Teil des Plangebietes, wie in der Anlage „blau“ dargestellt, Böden ausweist, die humoses Bodenmaterial enthalten.

Humose Böden sind empfindlich gegen Bodendruck und im Allgemeinen kaum tragfähig. Erfahrungsgemäß wechseln die Bodenschichten auf kurzer Distanz in ihrer Verbreitung und Mächtigkeit, so dass selbst bei einer gleichmäßigen Belastung diese Böden mit unterschiedlichen Setzungen reagieren können.

Dieser Teil des Plangebietes ist daher wegen der Baugrundverhältnisse gemäß §9 Abs. 5 Nr. 1 BauGB durch eine Umgrenzung entsprechend der Nr. 15.11 der Anlage zur Planzeichenverordnung als Fläche zu kennzeichnen, bei deren Bebauung ggf. besondere bauliche Maßnahmen, insbesondere im Gründungsbereich, erforderlich sind.

Hier sind die Bauvorschriften des Eurocode 7 „Geotechnik“ DIN EN 1997-1 mit nationalem Anhang, die Normblätter der DIN 1054 „Baugrund – Sicherheitsnachweise im Erd- und Grundbau“ und der DIN 18 196 „Erd- und Grundbau; Bodenklassifikation für bautechnische Zwecke“ sowie die Bestimmungen der Bauordnung des Landes Nordrhein-Westfalen zu beachten.

Sofern weitere Belange unserer Gesellschaft von der Maßnahme betroffen werden, erhalten Sie von unserer koordinierenden Abteilung Liegenschaften ein gesondertes Antwortschreiben.

Mit freundlichen Grüßen

RWE Power Aktiengesellschaft

i.A. Flohr

i.A. Dr. Thielemann

Anlage

**RWE Power Aktiengesellschaft**


Stüttgenweg 2
50935 Köln
T +49 221 480-0
F +49 221 480-1351
I www.rwe.com

Vorsitzender des
Aufsichtsrates:
Dr. Rolf Martin Schmitz

Vorstand:
Dr. Frank Weigand
(Vorsitzender)
Ralf Giesen
Dr. Lars Kulik
Nikolaus Valerius

Sitz der Gesellschaft:
Essen und Köln
Eingetragen beim
Amtsgericht Essen
HR B 17420
Eingetragen beim
Amtsgericht Köln
HR B 117

Bankverbindung:
Commerzbank Köln
BIC COBADEFF370
IBAN: DE72 3704 0044
0500 1490 00
Gläubiger-IdNr.
DE37ZZZ00000130738
USt-IdNr. DE 8112 23 345
St-Nr. 112/5717/1032

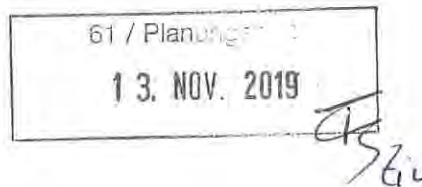

Westnetz GmbH • Florianstraße 15-21 • 44139 Dortmund

Stadt Eschweiler
Johannes-Rau-Platz 1
52249 Eschweiler

Spezialservice Strom

Ihre Zeichen:	610.22.10-63-7/Zi
Ihre Nachricht:	02.10.2019
Unsere Zeichen:	DRW-S-LK/1112/Id/132.128/ts
Name:	Herr Iding
Telefon:	0231 438-5758
Telefax:	0231 438-5789
E-Mail:	Stellungnahmen@Westnetz.de

Dortmund, 5. November 2019

7. Änderung des Bebauungsplanes 63 - Dürener Straße/Südstraße

110-kV-Hochspannungsfreileitung Zukunft - Velau, Bl. 1112 (Maste 5 - 7)

Sehr geehrte Damen und Herren,

der Geltungsbereich des o. g. Bauleitplanes liegt teilweise im 2 x 16,00 m = 32,00 m breiten Schutzstreifen der im Betreff genannten Hochspannungsfreileitung.

Den Leitungsverlauf mit Leitungsmittellinie, Maststandorten und Schutzstreifengrenzen haben wir in den zeichnerischen Teil des Bebauungsplanes im Maßstab 1 : 500 vom 25. Oktober 2019 eingetragen. Sie können diesen aber auch unserem beigefügten Lageplan im Maßstab 1 : 2000 entnehmen. Wir weisen in diesem Zusammenhang darauf hin, dass sich die tatsächliche Lage der Leitung ausschließlich aus der Örtlichkeit ergibt.

Dem o. g. Bauleitplan stimmen wir unter folgenden Bedingungen zu:

- Die Hochspannungsfreileitung wird mit Leitungsmittellinie, Maststandorten und Schutzstreifengrenzen nachrichtlich im zeichnerischen Teil des Bebauungsplanes dargestellt.
- Der Schutzstreifen der Leitung wird für Bauwerke mit einer Bauhöhe von maximal 4 m über EOK (bei einer Geländehöhe von 129,00 m über NHN entspricht dies einer Bauhöhe von 133 m über NHN) ausgewiesen. Die Gebäude erhalten eine Bedachung nach DIN 4102 „Brandverhalten von Baustoffen und Bauteilen“, Teil 7. Glasdächer sind nicht zulässig.

Nach unseren Planunterlagen liegt die Geländehöhe bei ca. 129,00 m über NHN. Im Bebauungsplan wird jedoch von einer Bezugshöhe von 127,00 m über NHN ausgegangen. Durch die v.g. Differenz, reduziert sich die mögliche Gebäudehöhe auf 4,00 m über Geländehöhe.

- Im Schutzstreifen der Leitung dürfen nur solche Anpflanzungen vorgenommen werden, die eine Endwuchshöhe von maximal 6,00 m erreichen. Als Anlage ist beispielhaft eine Gehölzliste mit entsprechenden Endwuchshöhen beigefügt.

Um die Maste herum muss jedoch eine Fläche mit einem Radius von 15,00 m von jeglicher Bebauung und Bepflanzung freigehalten werden. Dieser Bereich kann teilweise als Parkplatz oder Stellplatzfläche genutzt werden. Bei solch einer Nutzung ist der Mast durch geeignete Maßnahmen gegen versehentliches Anfahren zu sichern.

Westnetz GmbH

Florianstraße 15-21 • 44139 Dortmund • T 0800 93786389 • westnetz.de

Geschäftsführung Dr. Jürgen Grönnert • Dr. Stefan Küppers

Sitz der Gesellschaft Dortmund • Eingetragen beim Amtsgericht Dortmund • Handelsregister-Nr. HRB 30872

Bankverbindung Commerzbank Essen • BIC COBADEFF360 • IBAN DE02 3604 0039 0142 0934 00

Gläubiger-IdNr. DE44ZZZ00002236870 • USt-IdNr. DE325265170

tsld191105.e01 Stadt Eschweiler Bl. 1112





Durch höherwachsende Gehölze, die in den Randbereichen bzw. außerhalb der Leitungsschutzstreifen angepflanzt werden, besteht die Gefahr, dass durch einen eventuellen Baumumbruch die Hochspannungsfreileitung beschädigt wird. Aus diesem Grund bitten wir Sie zu veranlassen, dass in diesen Bereichen Gehölze zur Anpflanzung kommen, die in den Endwuchshöhen gestaffelt sind. Anderenfalls wird eine Schutzstreifenverbreiterung erforderlich.

Sollten dennoch Anpflanzungen oder sonstiger Aufwuchs eine die Leitung gefährdende Höhe erreichen, ist der Rückschnitt durch den Grundstückseigentümer/den Bauherrn auf seine Kosten durchzuführen bzw. zu veranlassen. Kommt der Grundstückseigentümer/der Bauherr der vorgenannten Verpflichtung trotz schriftlicher Aufforderung und Setzen einer angemessenen Frist nicht nach, so ist die Westnetz GmbH berechtigt, den erforderlichen Rückschnitt zu Lasten des Eigentümers/des Bauherrn durchführen zu lassen.

Die Leitung und die Maststandorte müssen jederzeit zugänglich bleiben, insbesondere ist eine Zufahrt auch für schwere Fahrzeuge zu gewährleisten. Alle die Hochspannungsfreileitung gefährdenden Maßnahmen sind untersagt.

- Im Textteil des Bebauungsplanes wird folgender Hinweis aufgenommen: „Von den einzelnen ggf. auch nicht genehmigungspflichtigen Bauvorhaben im Schutzstreifen der Leitung bzw. in unmittelbarer Nähe dazu sind der Westnetz GmbH Bauunterlagen (Lagepläne und Schnittzeichnungen mit Höhenangaben in m über NN) zur Prüfung und abschließenden Stellungnahme bzw. dem Abschluss einer Vereinbarung mit dem Grundstückseigentümer/Bauherrn zuzusenden. Alle geplanten Maßnahmen bedürfen der Zustimmung der Westnetz GmbH.“

Wir bitten Sie, unsere v. g. Auflagen in den Bebauungsplan zu übernehmen und uns weiter am Verfahren zu beteiligen.

Diese Stellungnahme betrifft nur die von uns betreuten Anlagen des 110-kV Netzes.

Für weitere Fragen stehen wir Ihnen gerne zur Verfügung.

Mit freundlichen Grüßen


Westnetz GmbH

Anlage
Lageplan, Maßstab 1 : 2000
Lageplan, Maßstab 1 : 500
Gehölzliste

Verteiler
Bl. 1112

Informationen zu Maßnahmen zur Steigerung der Energieeffizienz und der Energieeinsparung mit Vergleichswerten zum Energieverbrauch sowie Kontaktmöglichkeiten zu Einrichtungen, die ebenfalls Angaben über angebotene Energieeffizienzmaßnahmen, Endkunden-Vergleichsprofile sowie gegebenenfalls technische Spezifikationen von energiebetriebenen Geräten bereitstellen, erhalten Sie auf folgender Internetseite: www.edl-netz.de

tsld191105.e01 Stadt Eschweiler Bl. 1112

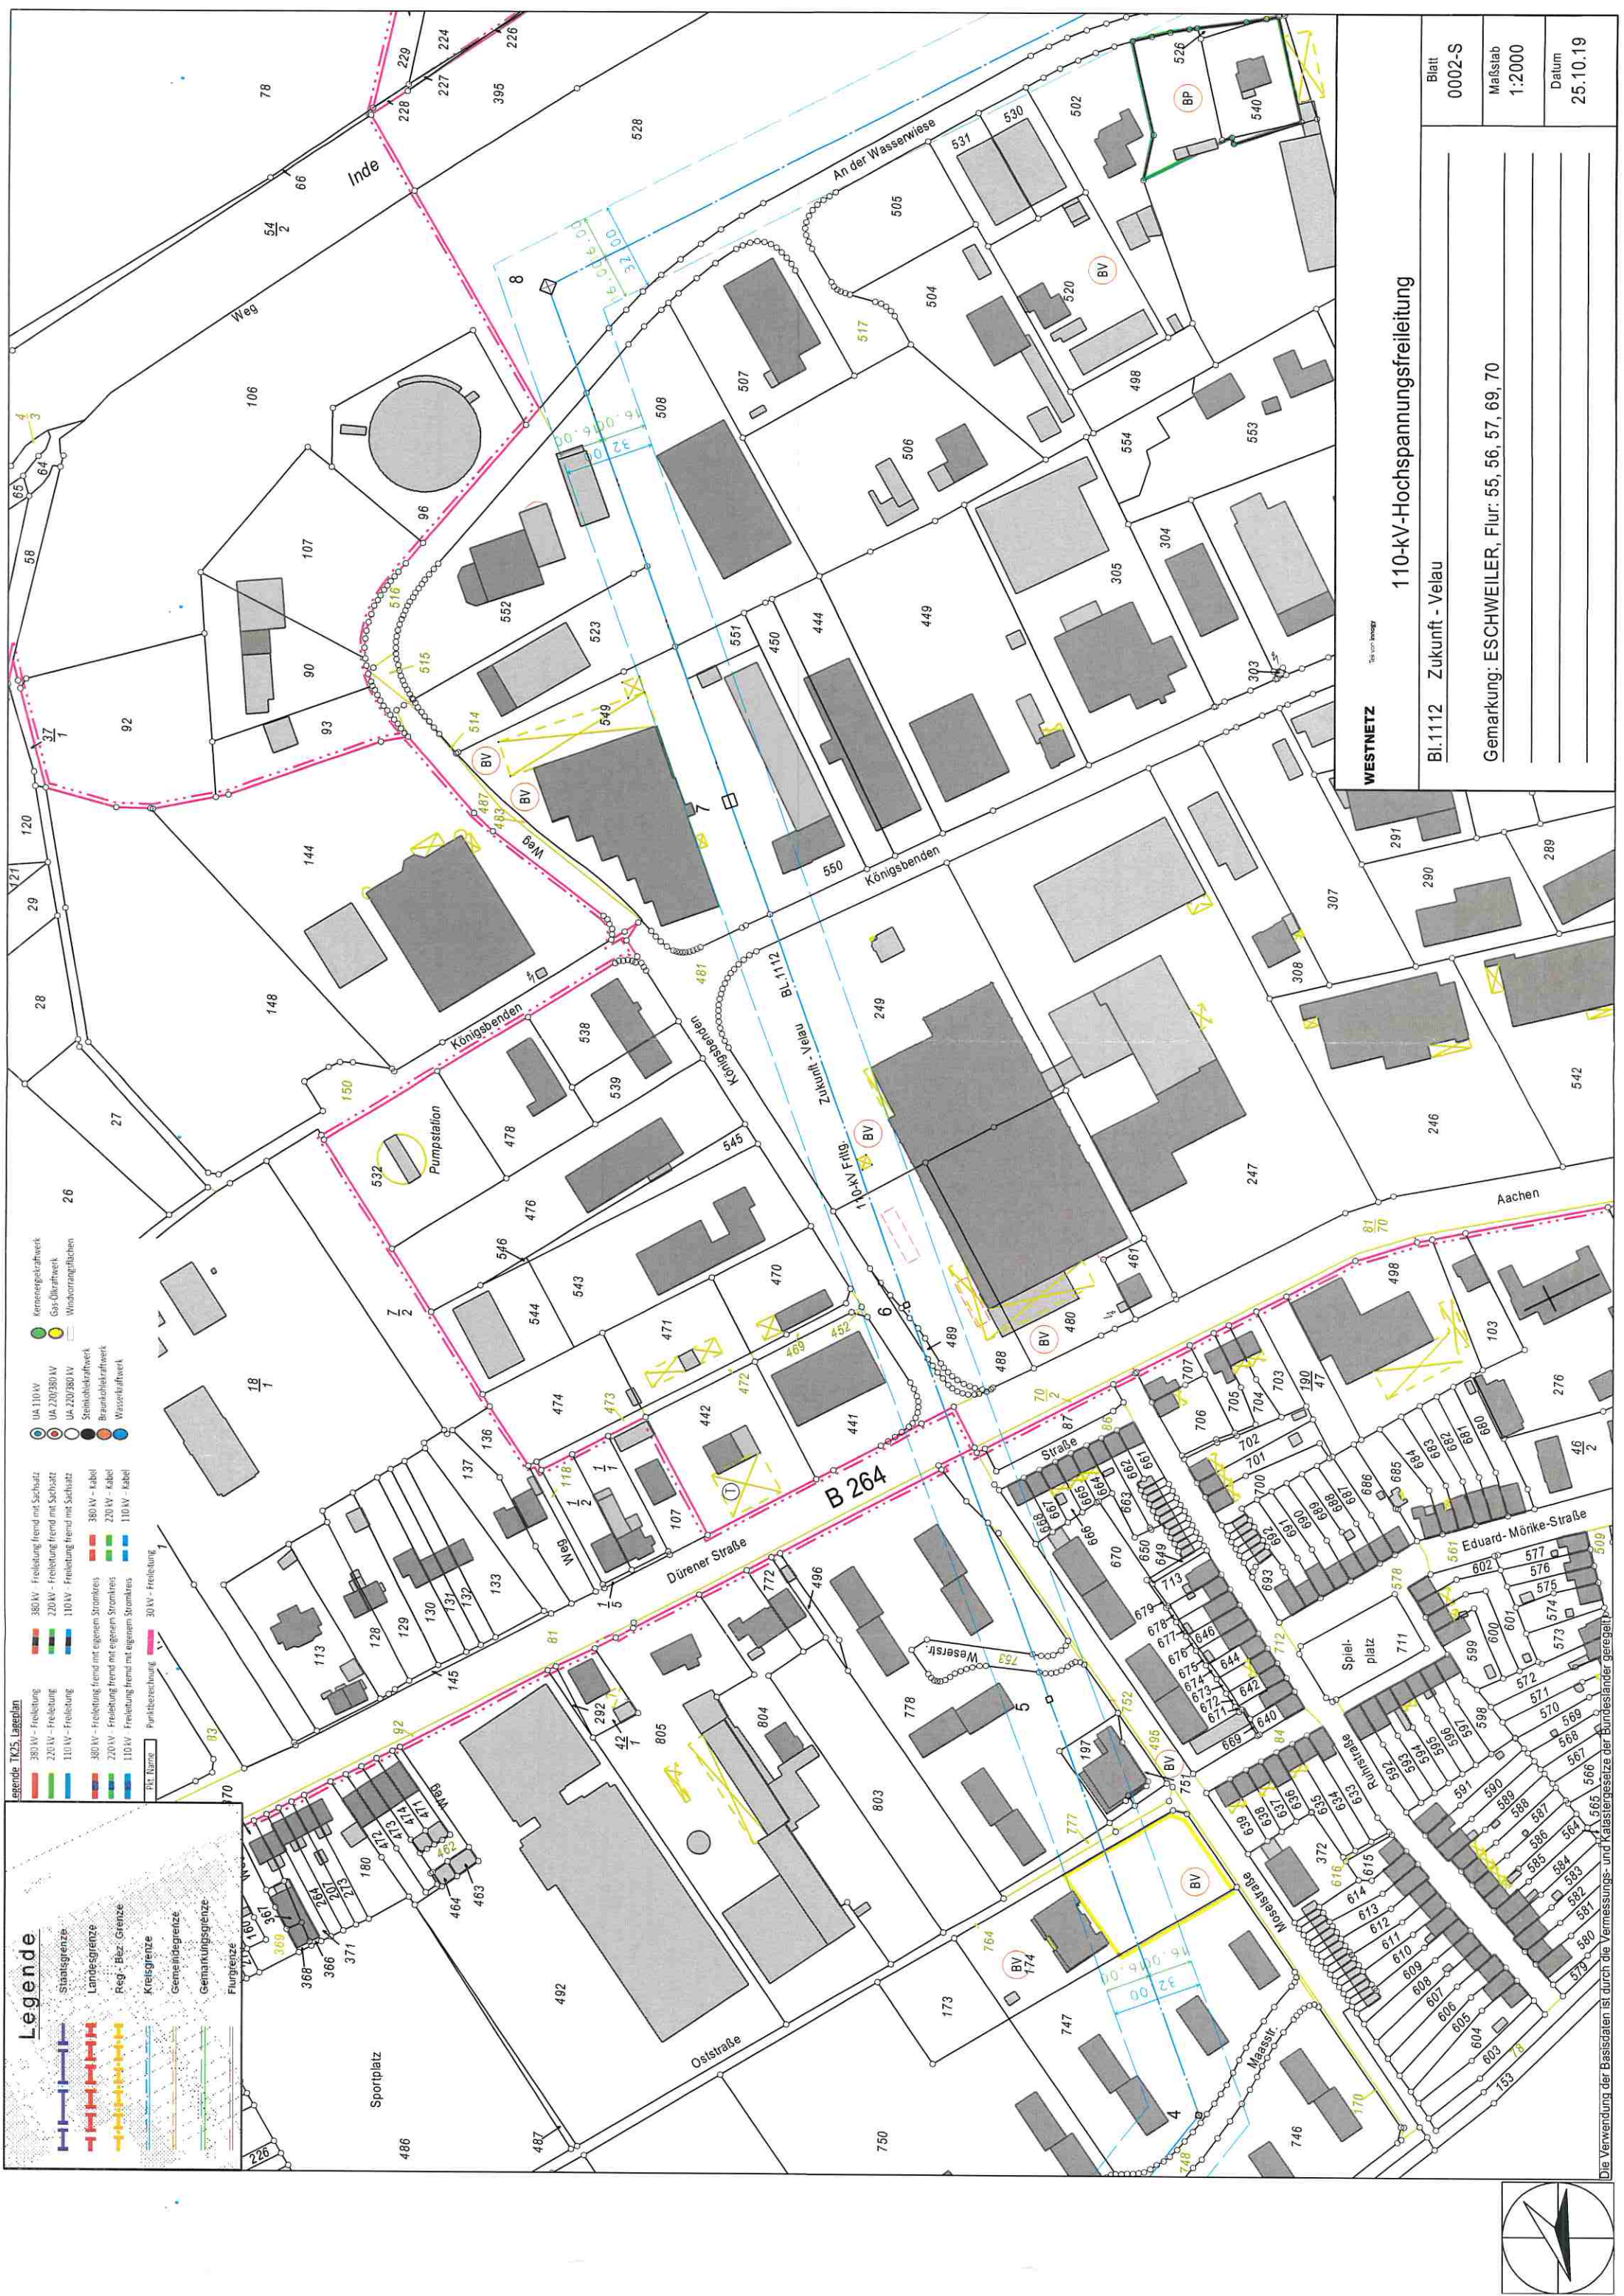

Legende

Staatsgrenze
Landesgrenze
Reg.-Bez. Grenze
Kreisgrenze
Gemeindengrenze
Gemarkungsgrenze
Flurgrenze

380 kV - Freileitung
220 kV - Freileitung
110 kV - Freileitung
380 kV - Freileitung fremd mit Sachzuz
220 kV - Freileitung fremd mit Sachzuz
110 kV - Freileitung fremd mit Sachzuz
380 kV - Freileitung fremd mit eigenem Stromkreis
220 kV - Freileitung fremd mit eigenem Stromkreis
110 kV - Freileitung fremd mit eigenem Stromkreis
380 kV - Freileitung fremd mit Sachzuz
220 kV - Freileitung fremd mit Sachzuz
110 kV - Freileitung fremd mit Sachzuz
380 kV - Freileitung fremd mit eigenem Stromkreis
220 kV - Freileitung fremd mit eigenem Stromkreis
110 kV - Freileitung fremd mit eigenem Stromkreis

UA 110 kV
UA 220/380 kV
UA 220/380 kV
Stromleitungsfreileitung
Stromleitungsfreileitung
Stromleitungsfreileitung

UA 110 kV
UA 220/380 kV
UA 220/380 kV
Stromleitungsfreileitung
Stromleitungsfreileitung
Stromleitungsfreileitung

Legende TK25-Lageplan

380 kV - Freileitung
220 kV - Freileitung
110 kV - Freileitung
380 kV - Freileitung fremd mit Sachzuz
220 kV - Freileitung fremd mit Sachzuz
110 kV - Freileitung fremd mit Sachzuz
380 kV - Freileitung fremd mit eigenem Stromkreis
220 kV - Freileitung fremd mit eigenem Stromkreis
110 kV - Freileitung fremd mit eigenem Stromkreis
380 kV - Freileitung fremd mit Sachzuz
220 kV - Freileitung fremd mit Sachzuz
110 kV - Freileitung fremd mit Sachzuz
380 kV - Freileitung fremd mit eigenem Stromkreis
220 kV - Freileitung fremd mit eigenem Stromkreis
110 kV - Freileitung fremd mit eigenem Stromkreis

UA 110 kV
UA 220/380 kV
UA 220/380 kV
Stromleitungsfreileitung
Stromleitungsfreileitung
Stromleitungsfreileitung

UA 110 kV
UA 220/380 kV
UA 220/380 kV
Stromleitungsfreileitung
Stromleitungsfreileitung
Stromleitungsfreileitung

WESTNETZ

110-kV-Hochspannungsfreileitung

Bl.1112 Zukunft - Velau

Gemarkung: ESCHWEILER, Flur: 55, 56, 57, 69, 70

Blatt 0002-S

Maßstab 1:2000

Datum 25.10.19



Die Verwendung der Basisdaten ist durch die Vermessungs- und Katastergesetze der Bundesländer geregelt.

Liste der Gehölze

Botanischer Name/Deutscher Name

Endhöhe bis 3 m	
Acer palmatum „Dissectum“	Grüner Schlitz Ahorn
Arundinaria murielae	Pfeil-Bambus
Berberis gagnepainii var. L.	Schwarze Berberitze
Berberis thunbergii	Hecken-Berberitze
Berberis x stenophylla	Rosmarin-Berberitze
Buxus sempervirens „Bullata“	Blaugrüner Buchsbaum
Callicarpa bodinieri „Profusion“	Schönfrucht
Calycanthus floridus	Echter Gewürzstrauch
Chaenomeles speciosa	Chinesische Scheinquitte
Chamaecyparis obtusa „Nana Gr.“	Zwergige Muschelzypresse
Clematis alpina	Alpen-Waldrebe
Clethra alnifolia	Scheineller
Colutea arborescens	Blasenschote
Cornus alba	Weißer Hartriegel
Corylopsis spicata	Ährige Scheinhasel
Cotoneaster integerrimus	Gemeine Zwergmistel
Elaeagnus multiflora	Vielblütige Ölweide
Enkianthus campanulatus	Japanische Prachtglocke
Euonymus alatus	Flügel-Spindelstrauch
Forsythia europaea	Balkan-Forsythie
Forsythia x intermedia „Lynw.“	Forsythie
Fothergilla major	Federbuschstrauch
Hibiscus syriacus	Garten-Eibisch
Lonicera xylosteum	Gewöhnliche Heckenkirsche
Pinus densiflora „Pumila“	Strauchige Rot-Kiefer
Rosa canina	Hunds-Rose
Salix aurita	Ohr-Weide
Sorbaria sorbifolia	Fliederspiere
Spiraea nipponica	Japanische Strauch-Spiere
Tamarix ramosissima	Sommer-Tamariske
Viburnum farreri	Winter-Duftschneeball
Viburnum plicatum	Gefüllter Japan. Schneeball
Viburnum x carlcephalum	Großblumiger Duftschneeball
Weigela florida	Liebliche Weigelie
Endhöhe bis 4 m	
Acer japonicum „Aconitifolium“	Japanischer Feuer-Ahorn
Amelanchier ovalis	Echte Felsenbirne
Berberis julianae	Großblättrige Berberitze
Berberis x ottawensis „Superba“	Große Blut-Berberitze
Buddleja alternifolia	Chinesischer Sommerflieder
Buddleja davidii	Sommerflieder
Cotoneaster multiflorus	Blüten-Felsenmispel
Cotoneaster x watereri	Englische Felsenmispel
Crataegus monogyna „Compacta“	Kugelzwerg-Weißdorn
Deutzia scabra „Plena“	Gefüllte Deutzie
Deutzia x magnifica	Pracht-Deutzie
Elaeagnus commutata	Silber-Ölweide
Hamamelis mollis	Chinesische Zaubernuss
Hamamelis x intermedia	Großblütige Zaubernuss
Juniperus communis „Hibernica“	Irischer Säulen-Wacholder
Juniperus communis „Suecica“	Schwedischer Säulen-Wacholder
Juniperus x media „Pfitzeriana“	Pfitzer Wacholder
Ligustrum vulgare „Atrovirens“	Wintergrüner Liguster
Lonicera ledebourii	Kalifornische Heckenkirsche
Lonicera tatarica	Tatarische Heckenkirsche
Magnolia liliiflora „Nigra“	Purpur-Magnolie
Magnolia sieboldii	Sommer-Magnolie
Philadelphus coronarius	Süßer Jasmin
Physocarpus opulifolius	Blasenspiere
Pieris japonica	Japanische Lavendelheide
Prunus spinosa	Schlehe
Salix triandra	Mandel-Weide
Sambucus racemosa	Trauben-Holunder
Syringa josikaea	Ungarischer Flieder
Syringa reflexa	Bogen-Flieder
Syringa x swegiflexa	Perlen-Flieder
Taxus baccata „Fastig. Aureom.“	Gelbe Säulen-Eibe
Tsuga canadensis „Pendula“	Hänge-Hemlocktanne
Viburnum x burkwoodii	Wintergrüner Duftschneeball
Endhöhe bis 5 m	
Acer palmatum „Atropurpureum“	Roter Fächer-Ahorn
Acer palmatum „Osakazuki“	Grüner Fächer-Ahorn
Caragana arborescens	Gewöhnlicher Erbsenstrauch
Cedrus deodara „Pendula“	Hängende Himalaja-Zeder
Chionanthus virginicus	Schneeflockenstrauch
Cotinus coggygia	Grüner Perückenstrauch
Cotoneaster bullatus	Runzelige Felsenmispel
Crataegus oxyacantha	Zweigriffeliger Weißdorn
Cytisus scoparius	Besen-Ginster
Decaisnea fargesii	Blauschote
Euonymus planipes	Großfrüchtiger Spindelstrauch
Hamamelis japonica	Japanische Zaubernuss
Juniperus squamata „Meyeri“	Blauzeder-Wacholder
Juniperus x media „Hetzii“	Grauer Strauch-Wacholder
Ligustrum ovalifolium	Hecken-Liguster
Ligustrum vulgare	Gewöhnlicher Liguster
Magnolia liliiflora	Lilien-Magnolie
Philadelphus inod. var. grand.	Großblütiger Pfeifenstrauch
Photinia villosa	Scharlach-Glanzmispel
Pinus sylvestris „Watereri“	Strauch-Kiefer
Prunus fruticosa „Globosa“	Kugel-Steppenkirsche
Staphylea pinnata	Gemeine Pimpernuss
Stranvaesia davidiana	Stranvesie
Syringa x chinensis	Königs-Flieder
Tamarix parviflora	Frühlings-Tamariske
Taxus baccata „Aureovariegata“	Gelbbunte Strauch-Eibe
Taxus baccata „Dovast. Aurea.“	Gelbe Hänge-Eibe
Taxis baccata „Overeynderi“	Kegel-Eibe
Taxus x media „Hicksii“	Hecken-Eibe
Viburnum lantana	Wolliger Schneeball
Viburnum opulus	Gewöhnlicher Schneeball
Viburnum opulus „Roseum“	Gefüllter Schneeball
Endhöhe bis 6 m	
Acer palmatum	Fächer-Ahorn
Acer platanoides „Globosum“	Kugel-Ahorn
Aesculus parviflora	Strauch-Roskastanie
Catalpa bignonioides „Nana“	Kugel-Trompetenbaum
Cercis siliquastrum	Gewöhnlicher Judasbaum
Clematis montana	Berg-Waldrebe
Clematis montana var. rubens	Rosa Anemonen-Waldrebe
Clematis tangutica	Gold-Waldrebe
Clematis viticella	Italienische Waldrebe
Cornus alternifolia	Etagen-Hartriegel
Corylus avellana	Haselnuss
Crat. x prunifolia „Splendens“	Pflaumenblättriger Weißdorn
Crataegus monogyna „Stricta“	Säulen-Weißdorn
Euonymus europaeus	Gewöhnliches Pfaffenhütchen
Halesia carolina	Schneeglöckchenbaum
Hamamelis virginiana	Herbstblühende Zaubernuss
Laburnum x watereri „Vossii“	Edel-Goldregen
Lonicera maackii	Schirm-Heckenkirsche
Magnolia x loebneri „Merill“	Große Stern-Magnolie
Malus x purpurea	Purpur-Apfel
Picea abies „Acrocona“	Zapfen-Fichte
Prunus laurocerasus	Immergrüne Lorbeer-Kirsche
Quercus pontica	Pontische „Armenische Eiche“
Salix acutifolia „Pendula“	Spitz-Weide
Salix cinerea	Asch-Weide, Grau-Weide
Salix x smithiana	Kübler-Weide
Sorbus vilmorinii	Strauch-Eberesche
Syringa vulgaris	Wild-Flieder
Endhöhe bis 7 m	
Acer rufrinerve	Rostbart-Ahorn
Aralia elata	Japanische Aralie
Betula pendula „Youngii“	Trauer-Birke
Chamaecyparis lawsoniana „G.W.“	Goldene Scheinzypresse
Chamaecyparis lawsoniana „Lane“	Gelbe Scheinzypresse
Cornus kousa	Jap. Blumen-Hartriegel
Cotoneaster x watereri „Corn.“	Cornubia-Felsenmispel
Laburnum anagyroides	Gewöhnlicher Goldregen
Prunus cerasifera „Nigra“	Blut-Pflaume
Prunus triloba	Mandelbäumchen
Pyrus salicifolia	Weidenblättrige Birne
Rhamnus frangula	Faulbaum, Pulverholz
Sambucus nigra	Schwarzer Holunder
Sorbus aucuparia „Fastigiata“	Säulen-Eberesche
Sorbus hybrida „Gibbsii“	Finnland-Mehlbeere
Taxus baccata „Fastigiata“	Säulen-Eibe
Thuja occidentalis „Smaragd“	Smaragd-Lebensbaum
Viburnum rhytidophyllum	Immergrüner Chin. Schneeb.
Endhöhe von 8 bis 10 m	
Abies koreana	Korea-Tanne
Acer ginnala	Feuer-Ahorn
Acer monspessulanum	Französischer Ahorn
Acer negundo „Variegatum“	Silber-Eschenahorn
Akebia quinata	Fünfblättrige Akebie
Amelanchier laevis	Kahle Felsenbirne
Amelanchier lamarckii	Kupfer-Felsenbirne
Araucaria araucana	Chilenische Schmucktanne
Aristolochia macrophylla	Großblättrige Pfeifenwinde
Cedrus atl. „Glauca Pendula“	Hängende Blau-Zeder
Chamaecyparis lawsoniana „Col.“	Blaue Säulenzypresse
Chamaecyparis lawsoniana „Stew“	Gelbe Kegelzypresse
Clematis maximowicziana	Oktober-Waldrebe
Cornus controversa	Pagoden-Hartriegel
Cornus florida	Amerik. Blumen-Hartriegel
Cornus mas	Kornelkirsche
Cornus sanguinea	Roter Hartriegel
Crataegus laevigata „Paul S.“	Rot-Dorn
Crataegus monogyna	Eingrifflicher Weißdorn
Crataegus pedicellata	Scharlach-Weißdorn
Crataegus x lavallei	Baum-Weißdorn, Apfel-Dorn
Elaeagnus angustifolia	Schmalblättrige Ölweide
Fraxinus excelsior „Nana“	Kugel-Esche
Fraxinus ornus	Blumen-Esche, Manna-Esche
Hippophae rhamnoides	Gewöhnlicher Sanddorn
Ilex aquifolium	Gewöhnliche Hülse
Ilex aquifolium „J. C. van Tol“	Reichfruchtende Hülse
Juniperus virginiana „Skyrocket“	Raketen-Wacholder
Koelreuteria paniculata	Blasenesche, Blasenbaum
Larix kaempferi „Pendula“	Japanische Hänge-Lärche
Magnolia kobus	Kobus-Magnolie
Magnolia x soulangiana	Tulpen-Magnolie
Malus coronaria	Kronen-Apfel
Malus floribunda	Vielblütiger Apfel
Malus pumila	Johannis-Apfel
Malus sylvestris	Holz-Apfel
Malus x zumi	Zumi-Apfel
Mespilus germanica	Mispel
Nothofagus antarctica	Südbuche, Scheinbuche
Parrotia persica	Eisenholzbaum
Picea abies „Inversa“	Hänge-Fichte
Pinus mugo	Berg-Kiefer, Latsche
Pinus sylvestris „Fastigiata“	Säulen-Kiefer
Prunus domestica	Zwetschge
Prunus dulcis	Mandelbaum
Prunus persica	Pfirsich
Prunus subhirtella „Accolade“	Frühe Zier-Kirsche
Quercus x turneri „Pseudoturn.“	Wintergrüne Eiche
Rhamnus catharticus	Echter Kreuzdorn
Salix daphnoides „Praecox“	Frühe Reif-Weide

Salix purpurea
Salix viminalis
Sciadopitys verticillata
Sorbus serotina
Sorbus x thuringiaca „Fastig.“
Taxus baccata „Dovastoniana“
Taxus baccata „Fastig. Robusta“
Thuja occidentalis „Columna“
Tsuga diversifolia
Ulmus carpinifolia „Wreidel“

Purpur-Weide
Korb-Weide, Hanf-Weide
Japanische Schirmtanne
Späte Vogelbeere
Thüringische Mehlbeere
Hänge-, Adlerschwingen-Eibe
Spitze Säulen-Eibe
Säulen-Lebensbaum
Japanische Hemlocktanne
Gold-Ulme

Pinus peuce
Prunus avium
Prunus serotina
Pyrus communis
Quercus macranthera
Quercus robur „Fastigiata“
Salix pentrandia
Salix sepulcralis „Tristis“
Saphora japonica
Sorbus domestica
Sorbus intermedia
Thuja occidentalis
Tilia cordata „Greenspire“
Tilia x euchlora
Tsuga canadensis

Mazedonische Kiefer
Vogel-Kirsche, Wild-Kirsche
Späte Trauben-Kirsche
Holz-Birne
Persische Eiche
Säulen-Eiche
Lorbeer-Weide
Hänge-Weide, Trauer-Weide
Schnurbaum
Speierling
Schwedische Mehlbeere
Abendländischer Lebensbaum
Stadt-Linde
Krim-Linde
Kanadische Hemlocktanne

Larix decidua
Larix kaempferie
Liriodendron tulipifera
Metasequoia glyptostroboides
Picea abies
Picea omorika
Picea orientalis
Picea sitchensis
Pinus nigra ssp. nigra
Pinus pinaster
Pinus ponderosa
Pinus strobus
Pinus sylvestris
Pinus wallichiana
Platanus x acerifolia
Populus alba „Nivea“
Populus balsamifera
Populus nigra „Italica“
Populus tremula
Populus trichocarpa
Populus x berolinensis
Populus x canescens
Populus x euramericana „Rob“
Pseudotsuga menziesii
Pterocarya fraxinifolia
Quercus cerris
Quercus coccinea
Quercus frainetto
Quercus lyrata
Quercus palustris
Quercus petraea
Quercus robur
Quercus rubra
Robinia pseudoacacia
Salix alba
Salix alba „Liempde“
Sequoiadendron giganteum
Sorbus torminalis
Taxodium distichum
Thuja orientalis
Tilia cordata
Tilia platyphyllos
Tilia platyphyllos „Rubra“
Tilia tomentosa
Tilia tomentosa „Brabant“
Tilia x vulgaris
Tilia x vulgaris „Pallida“
Tsuga heterophylla
Ulmus carpinifolia
Ulmus glabra
Ulmus laevis

Europäische Lärche
Japanische Lärche
Tulpenbaum
Chinesisches Rotholz
Gewöhnliche Fichte
Serbische Fichte
Orientalische Fichte
Sitka-Fichte
Österr. Schwarz-Kiefer
Strand-Kiefer
Gelb-Kiefer
Strobe, Weymouth-Kiefer
Wald-Kiefer, Föhre
Tränen-Kiefer
Platane
Silber-Pappel
Balsam-Pappel
Säulen-Pappel
Espe, Zitter-Pappel
Westliche Balsam-Pappel
Berliner Lorbeer-Pappel
Grau-Pappel
Holz-Pappel
Douglasie, Douglasfichte
Kaukasische Flügelnuss
Zerr-Eiche
Scharlach-Eiche
Ungarische Eiche
Leierblättrige Eiche
Sumpf-Eiche
Trauben-Eiche
Stiel-Eiche
Amerikanische Rot-Eiche
Robinie
Silber-Weide
Kegel-Silberweide
Kalifornischer Mammutbaum
Elsbeere
Sumpfyzypresse
Morgenländischer Lebensbaum
Winter-Linde
Sommer-Linde
Rotzweigige Sommer-Linde
Silber-Linde
Brabanter Silber-Linde
Holländische Linde
Kaiser-Linde
Westliche Hemlocktanne
Feld-Ulme
Berg-Ulme
Flatter-Ulme

Endhöhe von 11 bis 15 m

Acer campestre
Acer campestre „Elsrijk“
Acer negundo
Acer platanoides „Columnare“
Acer platanoides „Deborah“
Acer platanoides „Royal Red“
Acer rubrum
Acer rubrum „Armstrong“
Acer saccharinum „Laciniat. W.“
Acer x zoeschense „Annae“
Aesculus x carne „Briotii“
Alnus cordata
Betula pubescens
Betula utilis
Carpinus betulus „Fastigiata“
Catapla bignonoides
Celastrus orbiculatus
Cercidiphyllum japonicum
Chamaecyparis lawsoniana „A.“
Chamaecyparis nootkatensis „Pen.“
Davidia involucrata var. vilmo
Fagus sylvatica „Purpurea P.“
Fraxinus excelsior „Pendula“
Liquidambar styraciflua
Paulownia tomentosa
Picea orientalis „Aurea“
Picea pungens „Hoopsii“
Pinus leucodermis
Pinus parviflora „Glauc“
Pinus sylvestris „Typ Norwegen“
Populus simonii
Populus tremula „Erecta“
Prunus avium „Plena“
Prunus mahaleb
Prunus padus
Prunus sargentii
Prunus x yedoensis
Pseudolarix amabilis
Pyrus calleryana „Chanticleer“
Quercus pubescens
Salix caprea
Salix fragilis
Salix matsudana „Tortuosa“
Sorbus aria „Magnifica“
Sorbus aucuparia
Sorbus aucuparia „Edulis“
Taxus baccata
Tilia cordata „Rancho“
Tsuga mertensiana

Feldahorn
Kegel-Feldahorn
Eschen-Ahorn
Säulen-Spitz-Ahorn
Roter Spitz-Ahorn
Oregon-Ahorn
Rot-Ahorn
Säulen-Rot-Ahorn
Geschlitzter Silber-Ahorn
Zoeschener Ahorn
Scharlach-Roskastanie
Italienische Erle
Moor-Birke
Himalaya-Birke
Säulen-Hainbuche
Trompetenbaum, Zigarrenbaum
Chinesischer Baumwürger
Kadsurabaum, Kuchenbaum
Blaue Scheinzypresse
Hänge-Alaskazypresse
Taschentuchbaum
Rote Hänge-Buche
Hänge-Esche
Amberbaum
Blauglockenbaum
Orientalische Gold-Fichte
Silber-Fichte
Bosnische Kiefer
Blaue Mädchen-Kiefer
Norwegische Kiefer
Birken-Pappel
Säulen-Espe
Gefüllte Vogel-Kirsche
Stein-Weichsel, Felsen-K.
Trauben-Kirsche
Scharlach-Kirsche
Tokyo-Kirsche
Chinesische Goldlärche
Chinesische Wild-Birne
Flaum-Eiche
Sal-Weide
Bruch-Weide
Korkenzieher-Weide
Mehlbeere
Eberesche, Vogelbeere
Mährische Eberesche
Europäische Eibe
Kleinkronige Winter-Linde
Graue Hemlocktanne

Endhöhe über 20 m

Abies alba
Abies amabilis
Abies cephalonica
Abies concolor
Abies grandis
Abies homolepis
Abies nordmanniana
Abies procera
Abies veitchii
Acer platanoides
Acer pseudoplatanus
Acer saccharinum
Aesculus hippocastanum
Ailanthus altissima
Alnus glutinosa
Betula papyrifera
Betula pendula
Carya cordiformis
Castanea sativa
Cedrus atlantica „Glauc“
Cedrus libani
Celtis australis
Clematis vitalba
Fagus sylvatica
Fagus sylvatica „Atropunicea“
Fagus sylvatica „Pendula“
Fraxinus excelsior
Fraxinus excelsior „Westhofs Gl.“
Ginkgo biloba
Gleditsia triacanthos
Gleditsia triacanthos „Inermis“
Juglans nigra
Weißtanne
Purpur-Tanne
Griechische Tanne
Grau-Tanne, Kolorado-Tanne
Küsten-Tanne
Nikko-Tanne
Kaukasus-, Nordmanns-Tanne
Edle Tanne
Veitchs-Tanne
Spitz-Ahorn
Berg-Ahorn
Silber-Ahorn
Roskastanie
Götterbaum
Schwarz-Erle, Rot-Erle
Papier-Birke
Sand-Birke, Weiß-Birke
Bitternuss
Edel-Kastanie, Ess-Kastanie
Blaue Atlas-Zeder
Libanon-Zeder
Südlicher Zürgelbaum
Gewöhnliche Walldrebe
Rot-Buche
Blut-Buche
Grüne Hänge-Buche
Gewöhnliche Esche
Straßen-Esche
Ginkgobaum, Fächerblattbaum
Gleditschie
Dornenlose Gleditschie
Schwarznuss



Endhöhe von 16 bis 20 m

Abies procera „Glauc“
Acer platanoides „Faass. Black“
Alnus incana
Alnus x spaethii
Betula nigra
Carpinus betulus
Corylus colurna
Cryptomeria japonica
Fagus sylvatica „Asplenifolia“
Juglans regia
Juniperus virginiana
Morus alba
Morus nigra
Picea breweriana
Picea pungens „Glauc“
Picea pungens „Koster“
Pinus crembra
Pinus murrayana

Amerikanische Blau-Tanne
Blut-Ahorn
Grau-Erle, Weiß-Erle
Purpur-Erle
Schwarz-Birke, Fluß-Birke
Hainbuche, Weißbuche
Baum-Hasel, Türkische Hasel
Sicheltanne
Geschlitztblättrige Buche
Walnuss
Virginischer Wacholder
Weißer Maulbeerbaum
Schwarzer Maulbeerbaum
Mähnen-, Siskiyou-Fichte
Blaue Stech-Fichte
Blau-Fichte
Zirbel-Kiefer, Arve
Dreh-Kiefer

Westnetz GmbH • Florianstraße 15-21 • 44139 Dortmund

Stadt Eschweiler
610-Abt. Planung und Denkmalpflege
Johannes-Rau-Platz 1
52249 Eschweiler

Spezialservice Strom

Ihre Zeichen: 51.10.02-63/7 SBr
Ihre Nachricht: 30.09.2021
Unsere Zeichen: DRW-S-LK/1112/Id/148.228/Tk
Name: Herr Iding
Telefon: 0231 438-5758
Telefax: 0231 438-5789
E-Mail: Stellungnahmen@Westnetz.de

Dortmund, 14. Oktober 2021

7. Änderung des Bebauungsplanes 63 - Dürener Straße / Südstraße
Hier: Erneute Beteiligung gemäß § 4a Abs. 3 BauGB

110-kV-Hochspannungsfreileitung Zukunft - Velau, Bl. 1112 (Maste 5 bis 7)

Sehr geehrte Damen und Herren,

zum obigen Verfahren haben wir mit unserem Schreiben DRW-S-LK/1112/Id/132.128/Ts vom 05.11.2019 eine Stellungnahme abgegeben. Diese Stellungnahme liegt Ihnen vor.

Aus unserer Sicht wurde die vorgenannte Stellungnahme durch die Stellungnahme der Verwaltung zu den Stellungnahmen der Behörden (TÖB) unter der Position 10 ausreichend berücksichtigt.

Zum obigen Verfahren sind von unserer Seite somit keine weiteren Anregungen zu berücksichtigen.

Wir bitten um weitere Beteiligung im Verfahren.

Mit freundlichen Grüßen

Westnetz GmbH

i. V. M. Iding

i. A. M. Temminghoff

Verteiler
Bl. 1112

Informationen zu Maßnahmen zur Steigerung der Energieeffizienz und der Energieeinsparung mit Vergleichswerten zum Energieverbrauch sowie Kontaktmöglichkeiten zu Einrichtungen, die ebenfalls Angaben über angebotene Energieeffizienzmaßnahmen, Endkunden-Vergleichsprofile sowie gegebenenfalls technische Spezifikationen von energiebetriebenen Geräten bereitstellen, erhalten Sie auf folgender Internetseite: www.edl-netz.de

Westnetz GmbH
Florianstraße 15-21 • 44139 Dortmund • T 0800 93786389 • westnetz.de
Geschäftsführung Diddo Diddens • Dr. Jürgen Gröner • Dr. Patrick Wittenberg
Sitz der Gesellschaft Dortmund • Eingetragen beim Amtsgericht Dortmund • Handelsregister-Nr. HRB 30872
Bankverbindung Commerzbank Essen • BIC COBADEFF360 • IBAN DE02 3604 0039 0142 0934 00
Gläubiger-IdNr. DE44ZZZ00002236870 • USt-IdNr. DE325265170

148.228 Stadt Eschweiler Bl. 1112



westnetz

110-kV-Hochspannungsfreileitung


Zukunft - Velau Bl.1112

Abschnitt: Zukunft - Pkt. Zukunft West
Abschnitt: Pkt. Zukunft West - Pkt. Röhthgen

Lageplan 1:2000

von Mast Nr. 2 bis Mast Nr. 8

Gemarkung : ESCHWEILER
Gemeinde : Eschweiler
Verbandsgrmd. : Eschweiler, Stadt
Kreis : Städteregion Aachen
Reg.-Bez. : Köln
Land : Nordrhein-Westfalen
Katasteramt : Städteregion Aachen
Grundbuchamt : Eschweiler

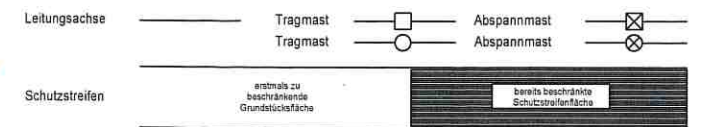

Geändert:		
Geändert:		
Geändert:		
Geändert:		
Ausgabe:	11.10.21	18.25.01
Erstellt:	18.10.01	08.29.47

westnetz

westnetz
Westnetz GmbH
GRV-SL



Die Verwendung der Basisdaten ist durch die Vermessungs- und Katastergesetze der Bundesländer geregelt.

Ulrike Zingler - Stellungnahme Richtfunk: Aufstellung der 7. Änd. des Bplan 63 - Dürener Straße/Südstraße 610.22.10-63-7/Z1

Von: O2-MW-BIMSGH <O2-MW-BIMSGH@telefonica.com>
 An: "ulrike.zingler@eschweiler.de" <ulrike.zingler@eschweiler.de>
 Datum: 29.10.2019 14:01
 Betreff: Stellungnahme Richtfunk: Aufstellung der 7. Änd. des Bplan 63 - Dürener Straße/Südstraße 610.22.10-63-7/Z1
 Anlagen: A04094.jpg, A04094.xlsx

E-PLUS GRUPPE
 || || || || || || || ||

Betrifft hier Richtfunk von E-Plus

IHR SCHREIBEN VOM: 16.10.2019

IHR ZEICHEN: 610.22.10-63-7/Z1

Sehr geehrte Frau Zingler,

aus Sicht der E-Plus Service GmbH sind nach den einschlägigen raumordnerischen Grundsätzen die folgenden Belange bei der weiteren Planung zu berücksichtigen, um erhebliche Störungen bereits vorhandener Telekommunikationslinien zu vermeiden:

- durch das Plangebiet führen vier Richtfunkverbindungen hindurch
- die Fresnelzone der Richtfunkverbindungen befindet sich in einem vertikalen Korridor zwischen 71 m und 101 m über Grund
- die Fresnelzone der Richtfunkverbindungen befindet sich in einem vertikalen Korridor zwischen 71 m und 101 m über Grund

STELLUNGNAHME / Aufstellung der 7. Änd. des Bplan 63 - Dürener Straße/Südstraße

RICHTFUNKTRASSEN

Die darin enthaltenen Funkverbindungen kann man sich als horizontal liegende Zylinder mit jeweils einem Durchmesser von bis zu mehreren Metern vorstellen.

Richtfunkverbindung	A-Standort			in WGS84			Höhen			B-Standort			in WGS84			Höhen		
	Grad	Min	Sek	Grad	Min	Sek	Fußpunkt	Antenne	Gesamt	Grad	Min	Sek	Grad	Min	Sek	Fußpunkt	Antenne	Gesamt
Linknummer A-Standort B-Standort							ü. Meer	ü. Grund								ü. Meer	ü. Grund	
306530209 352991665 352990265	50° 49' 40.34" N			6° 18' 11.19" E			138	48,5	186,5	50° 46' 43.66" N			6° 14' 37.24" E			287	45,6	332,6
306530210 352991665 352990265	Wie Link 306530209																	
306554661 352991665 352990265	Wie Link 306530209																	
306554662 352991665 352990265	Wie Link 306530209																	

Legende

In Betrieb

In Planung

Zur besseren Visualisierung erhalten Sie beiliegend zur E-Mail ein digitales Bild, welches den Verlauf unsere Punkt-zu-Punkt-Richtfunkverbindung verdeutlichen sollen.



Die farbigen Linien verstehen sich als Punkt-zu-Punkt-Richtfunkverbindungen der E-Plus Service GmbH. Das Plangebiet ist im Bild mit einer dicken roten Linie eingezeichnet.

Man kann sich diese Telekommunikationslinie als einen horizontal über der Landschaft verlaufenden Zylinder mit einem Durchmesser von rund 30-60m (einschließlich der Schutzbereiche) vorstellen (abhängig von verschiedenen Parametern). Bitte beachten Sie zur Veranschaulichung die beiliegenden Skizzen mit Einzeichnung des Trassenverlaufes. Alle geplanten Konstruktionen und notwendige Baukräne dürfen nicht in die Richtfunktrasse ragen. Wir bitten um Berücksichtigung und Übernahme der o.g. Richtfunktrasse in die Vorplanung und in die zukünftige Bauleitplanung bzw. den zukünftigen Flächennutzungsplan. Innerhalb der Schutzbereiche (horizontal und vertikal) sind entsprechende Bauhöhenbeschränkungen festzusetzen, damit die raumbedeutsame Richtfunkstrecke nicht beeinträchtigt wird.

Es muss daher eine horizontale Schutzkorridor zur Mittellinie der Richtfunkstrahlen von mindestens +/- 30 m und einen vertikalen Schutzabstand zur Mittellinie von mindestens +/- 15m einhalten werden.

Wir bitten um Berücksichtigung und Übernahme der o.g. Richtfunktrassen einschließlich der geschilderten Schutzbereiche in die Vorplanung und in die zukünftige Bauleitplanung bzw. den zukünftigen Flächennutzungsplan. Innerhalb der Schutzbereiche (horizontal und vertikal) sind entsprechende Bauhöhenbeschränkungen s. o. festzusetzen, damit die raumbedeutsamen Richtfunkstrecken nicht beeinträchtigt werden.

Sollten sich noch Änderungen in der Planung / Planungsflächen ergeben, so würden wir Sie bitten uns die geänderten Unterlagen zur Verfügung zu stellen, damit eine erneute Überprüfung erfolgen kann.

Bei Fragen, stehe ich Ihnen gerne zur Verfügung.

Mit freundlichen Grüßen / Yours sincerely

i.A. Michael Rösch
 Projektleiter
 Request Management / Behördenengineering

Sabine Schoor

Projektsassistentin
Behördenengineering

Bei Telefónica Germany GmbH & Co. OHG zu erreichen unter:
Südwestpark 35, Zimmer 2.1.15, 90449 Nürnberg
Michael Rösch telefonisch erreichbar unter Mobil: +49 (0) 174 349 67 03
Sabine Schoor telefonisch erreichbar unter Mobil: +49 (0) 172 798 60 56

mail: o2-mw-blmSchG@telefonica.com

Anfragen zu Stellungnahmen für E-Plus & Telefonica gerne an: o2-mw-blmSchG@telefonica.com
oder auf dem Postweg an: Telefónica Germany, Zimmer 2.1.15, Südwestpark 35, 90449 Nürnberg

Este mensaje y sus adjuntos se dirigen exclusivamente a su destinatario, puede contener información privilegiada o confidencial y es para uso exclusivo de la persona o entidad de destino. Si no es usted, el destinatario indicado, queda notificado de que la lectura, utilización, divulgación o cualquier otro uso no autorizado puede estar prohibido en virtud de la legislación vigente. Si no cree que este mensaje sea suyo, le rogamos que no lo retransmita ni divulgue su contenido por ningún medio y notifique a su proveedor.

The information contained in this transmission is privileged and confidential information intended only for the use of the individual or entity named above. If the reader of this message is not the intended recipient, you are hereby notified that any dissemination, distribution or copying of this communication is strictly prohibited. If you have received this transmission in error, do not read it. Please inform us by reply to the sender that you have received this communication in error and then delete it.

Este mensaje e seus anexos se dirigem exclusivamente ao seu destinatário, pode conter informações privilegiadas ou confidenciais e é para uso exclusivo da pessoa ou entidade de destino. Se não é você, o destinatário indicado, fica notificado de que a leitura, utilização, divulgação ou qualquer outro uso não autorizado pode estar proibido em virtude da legislação vigente. Se não for o seu destinatário, pedimos que não o retransmita nem divulgue seu conteúdo por qualquer meio e informe a sua empresa.

Silke Brandt - WG: Stellungnahme Richtfunk: Aufstellung der 7. Änd. des Bplan 63 - Dürener Straße/Südstraße 610.22.10-63-7/Zi

Von: O2-MW-BIMSCHG <O2-MW-BIMSCHG@telefonica.com>
 An: "silke.brandt@eschweiler.de" <silke.brandt@eschweiler.de>
 Datum: 22.10.2021 10:39
 Betreff: WG: Stellungnahme Richtfunk: Aufstellung der 7. Änd. des Bplan 63 - Dürener Straße/Südstraße 610.22.10-63-7/Zi
 Anlagen: A04094.jpg; A04094.xlsx

61 / Planungsamt

22. OKT. 2021

E-PLUS GRUPPE

|||||

Betrifft hier Richtfunk von E-Plus

IHR SCHREIBEN VOM: 21.10.2021

IHR ZEICHEN: [610.22.10-63-7/Zi](#)

Sehr geehrte Frau Brandt,

aus Sicht der E-Plus Service GmbH sind nach den einschlägigen raumordnerischen Grundsätzen die folgenden Belange auch weiterhin bei der weiteren Planung zu berücksichtigen, um erhebliche Störungen bereits vorhandener Telekommunikationslinien zu vermeiden:

- durch das Plangebiet führen vier Richtfunkverbindungen hindurch
- die Fresnelzone der Richtfunkverbindungen befindet sich in einem vertikalen Korridor zwischen 71 m und 101 m über Grund
- die Fresnelzone der Richtfunkverbindungen befindet sich in einem vertikalen Korridor zwischen 71 m und 101 m über Grund

STELLUNGNAHME / Aufstellung der 7. Änd. des Bplan 63 - Dürener Straße/Südstraße

RICHTFUNKTRASSEN

Die darin enthaltenen Funkverbindungen kann man sich als horizontal liegende Zylinder mit jeweils einem Durchmesser von bis zu mehreren Metern vorstellen.

Richtfunkverbindung			A-Standort			in WGS84			Höhen			B-Standort			in WGS84				
Linknummer	A-Standort	B-Standort	Grad	Min	Sek	Grad	Min	Sek	Fußpunkt	Antenne	Gesamt	Grad	Min	Sek	Grad	Min	Sek		
306530209	352991665	352990265	50° 49'	40.34"	N	6° 18'	11.19"	E	ü. Meer	ü. Grund	138	48,5	186,5	50° 46'	43.66"	N	6° 14'	37.24"	E
306530210	352991665	352990265	Wie Link 306530209																
306554661	352991665	352990265	Wie Link 306530209																
306554662	352991665	352990265	Wie Link 306530209																

Zur besseren Visualisierung erhalten Sie beigelegt zur E-Mail ein digitales Bild, welches den Verlauf unsere Punkt-zu-Punkt-Richtfunkverbindung verdeutlichen sollen.



Die farbigen Linien verstehen sich als Punkt-zu-Punkt-Richtfunkverbindungen der E-Plus Service GmbH. Das Plangebiet ist im Bild mit einer dicken roten Linie eingezeichnet.

Man kann sich diese Telekommunikationslinie als einen horizontal über der Landschaft verlaufenden Zylinder mit einem Durchmesser von rund 30-60m (einschließlich der Schutzbereiche) vorstellen (abhängig von verschiedenen Parametern). Bitte beachten Sie zur Veranschaulichung die beiliegende Skizze mit Einzeichnung des Trassenverlaufes. Alle geplanten Konstruktionen und notwendige Baukräne dürfen nicht in die Richtfunktrasse ragen.

Wir bitten um Berücksichtigung und Übernahme der o.g. Richtfunktrasse in die Vorplanung und in die zukünftige Bauleitplanung bzw. den zukünftigen Flächennutzungsplan. Innerhalb der Schutzbereiche (horizontal und vertikal) sind entsprechende Bauhöhenbeschränkungen s.o. festzusetzen, damit die raumbedeutsame Richtfunkstrecke nicht beeinträchtigt wird.

Es muss daher ein horizontaler Schutzkorridor zur Mittellinie der Richtfunkstrahlen von mindestens +/- 30 m und ein vertikaler Schutzabstand zur Mittellinie von mindestens +/- 15 m eingehalten werden.

Sollten sich noch Änderungen der Planung / Planungsflächen ergeben, so würden wir Sie bitten uns die geänderten Unterlagen zur Verfügung zu stellen, damit eine erneute Überprüfung erfolgen kann.

Bei Fragen, stehe ich Ihnen gerne zur Verfügung.

Mit freundlichen Grüßen / Yours sincerely

i.A. Michael Rösch
Projektleiter
Request Management / Behördenengineering

Sabine Schoor
Projektassistentin
Behördenengineering

Bei Telefónica Germany GmbH & Co. OHG zu erreichen unter:
Behördenengineering, Südwestpark 35, Zimmer 2.1.15, 90449 Nürnberg
Michael Rösch telefonisch erreichbar unter Mobil: +49 (0) 174 349 67 03
Sabine Schoor telefonisch erreichbar unter Mobil: + 49 (0) 172 798 60 56

mail: o2-MW-BlmSchG@telefonica.com

Anfragen zu Stellungnahmen für Telefonica & E-Plus gerne an: p2-mw-BimSchG@telefonica.com,
oder auf dem Postweg an: Telefónica Germany, Zimmer 2.1.15, Südwestpark 38, 90449 Nürnberg

Este mensaje y sus adjuntos se dirigen exclusivamente a su destinatario, puede contener información privilegiada o confidencial y es para uso exclusivo de la persona o entidad de destino. Si no es usted, el destinatario indicado, queda notificado de que la lectura, utilización, divulgación y/o copia sin autorización puede estar prohibida en virtud de la legislación vigente. Si ha recibido este mensaje por error, le rogamos que nos lo comunique inmediatamente por esta misma vía y proceda a su destrucción.

The information contained in this transmission is privileged and confidential information intended only for the use of the individual or entity named above. If the reader of this message is not the intended recipient, you are hereby notified that any dissemination, distribution or copying of this communication is strictly prohibited. If you have received this transmission in error, do not read it. Please immediately reply to the sender that you have received this communication in error and then delete it.

Esta mensagem e seus anexos se dirigem exclusivamente ao seu destinatário, pode conter informação privilegiada ou confidencial e é para uso exclusivo da pessoa ou entidade de destino. Se não é vossa senhora o destinatário indicado, fica notificado de que a leitura, utilização, divulgação e/ou cópia sem autorização pode estar proibida em virtude da legislação vigente. Se recebeu esta mensagem por erro, rogamos-lhe que nos o comunique imediatamente por esta mesma via e proceda a sua destruição.