


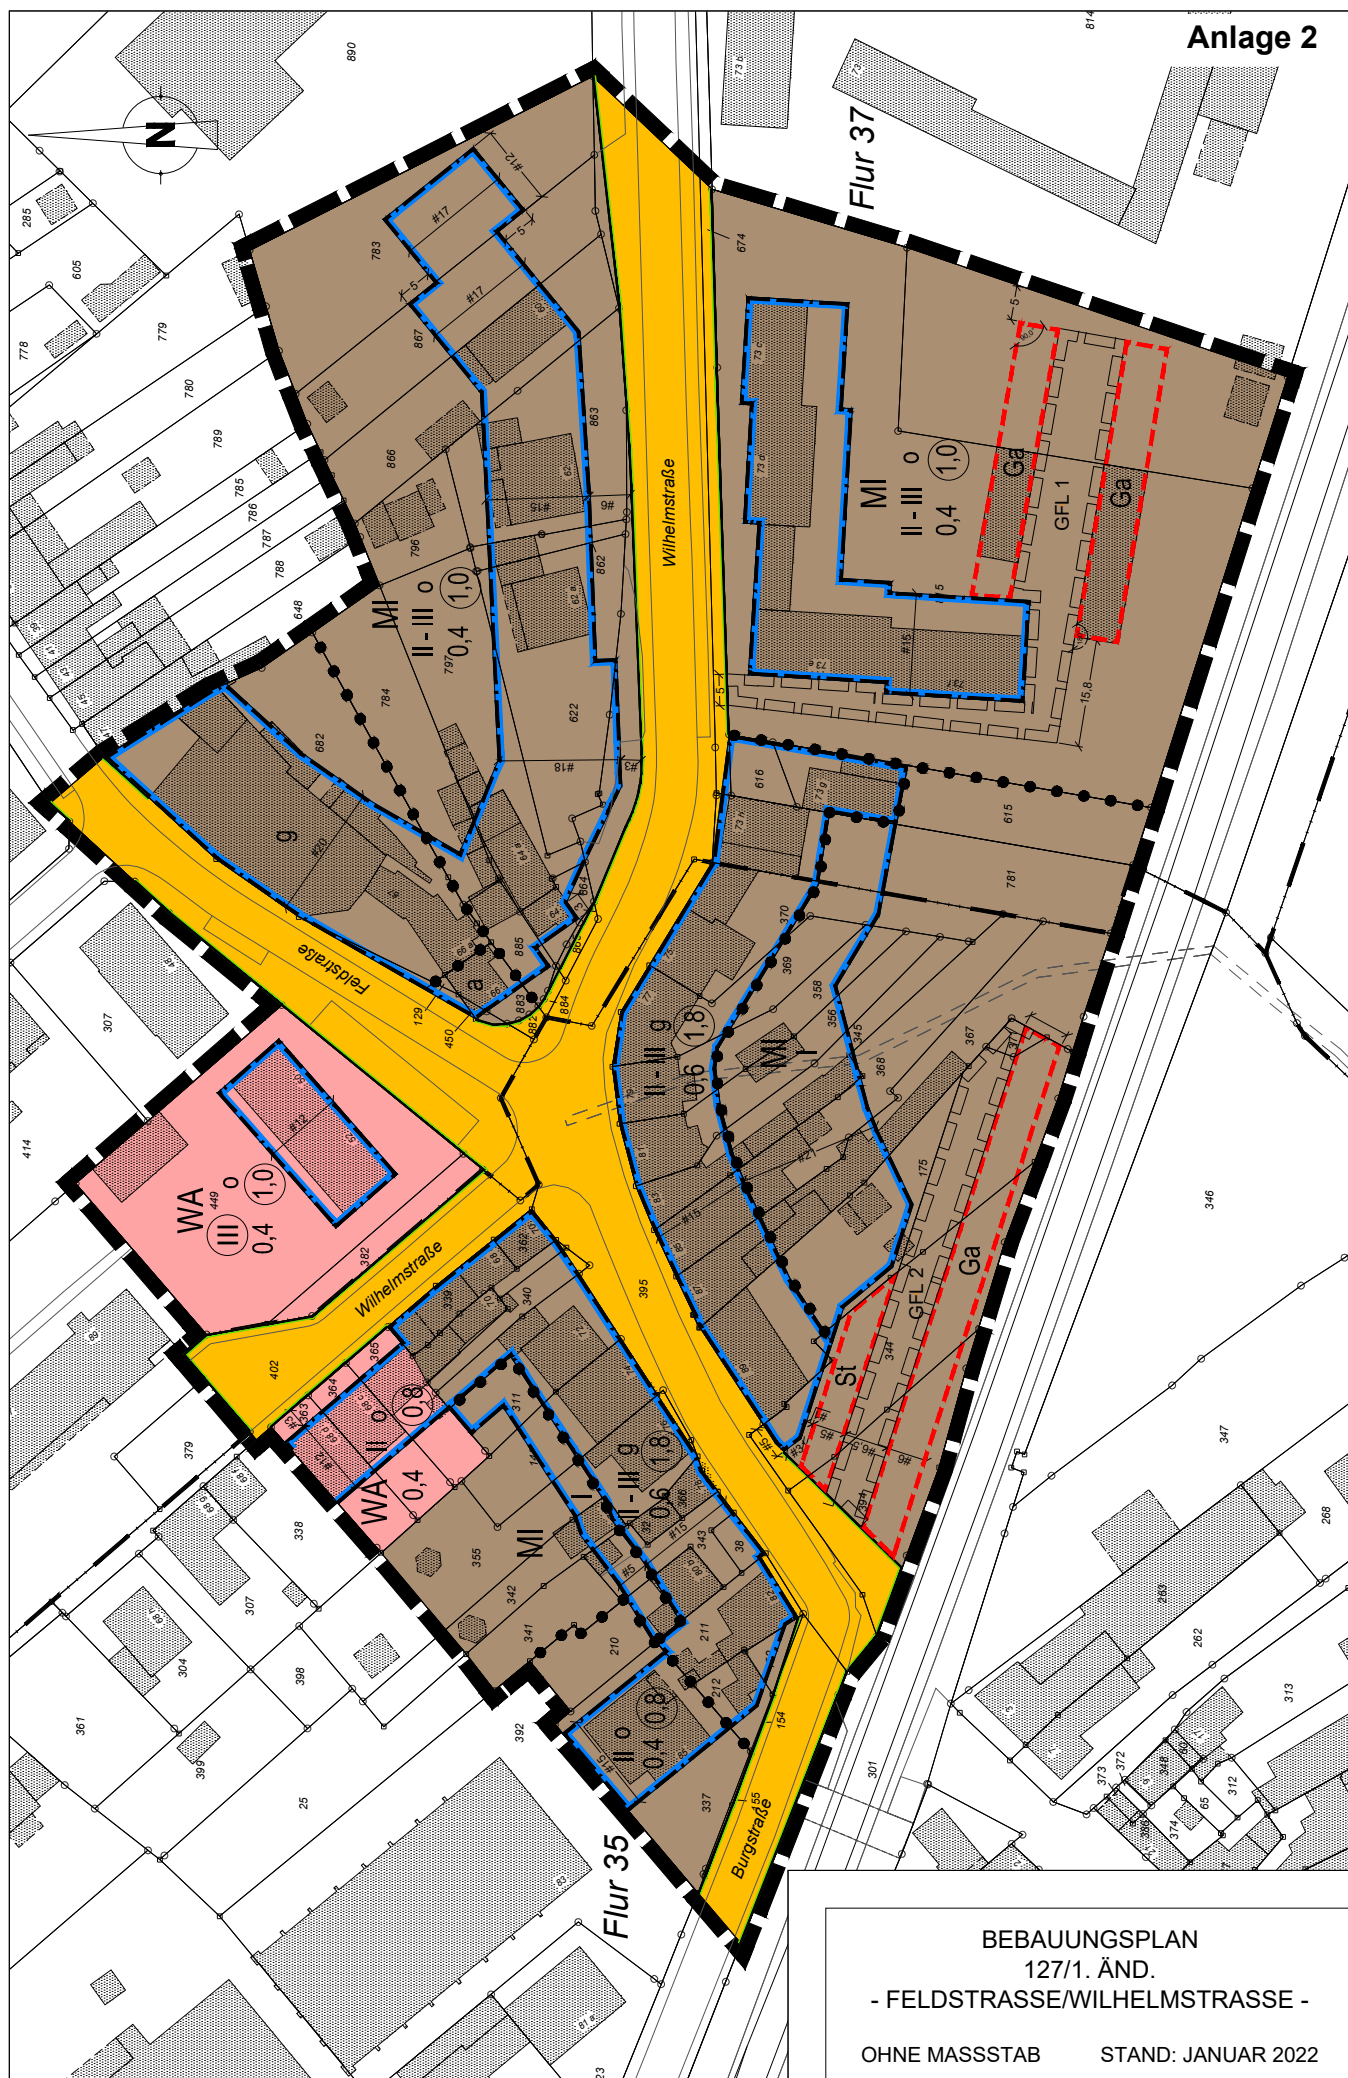

BEBAUUNGSPLAN
127/1. ÄND.
- FELDSTRASSE/WILHELMSTRASSE -
OHNE MASSSTAB STAND: JANUAR 2022