2201 ETF - Eschweiler Traglufthalle

ENTWURF - 301_04 Grundriss EG - M 1:200

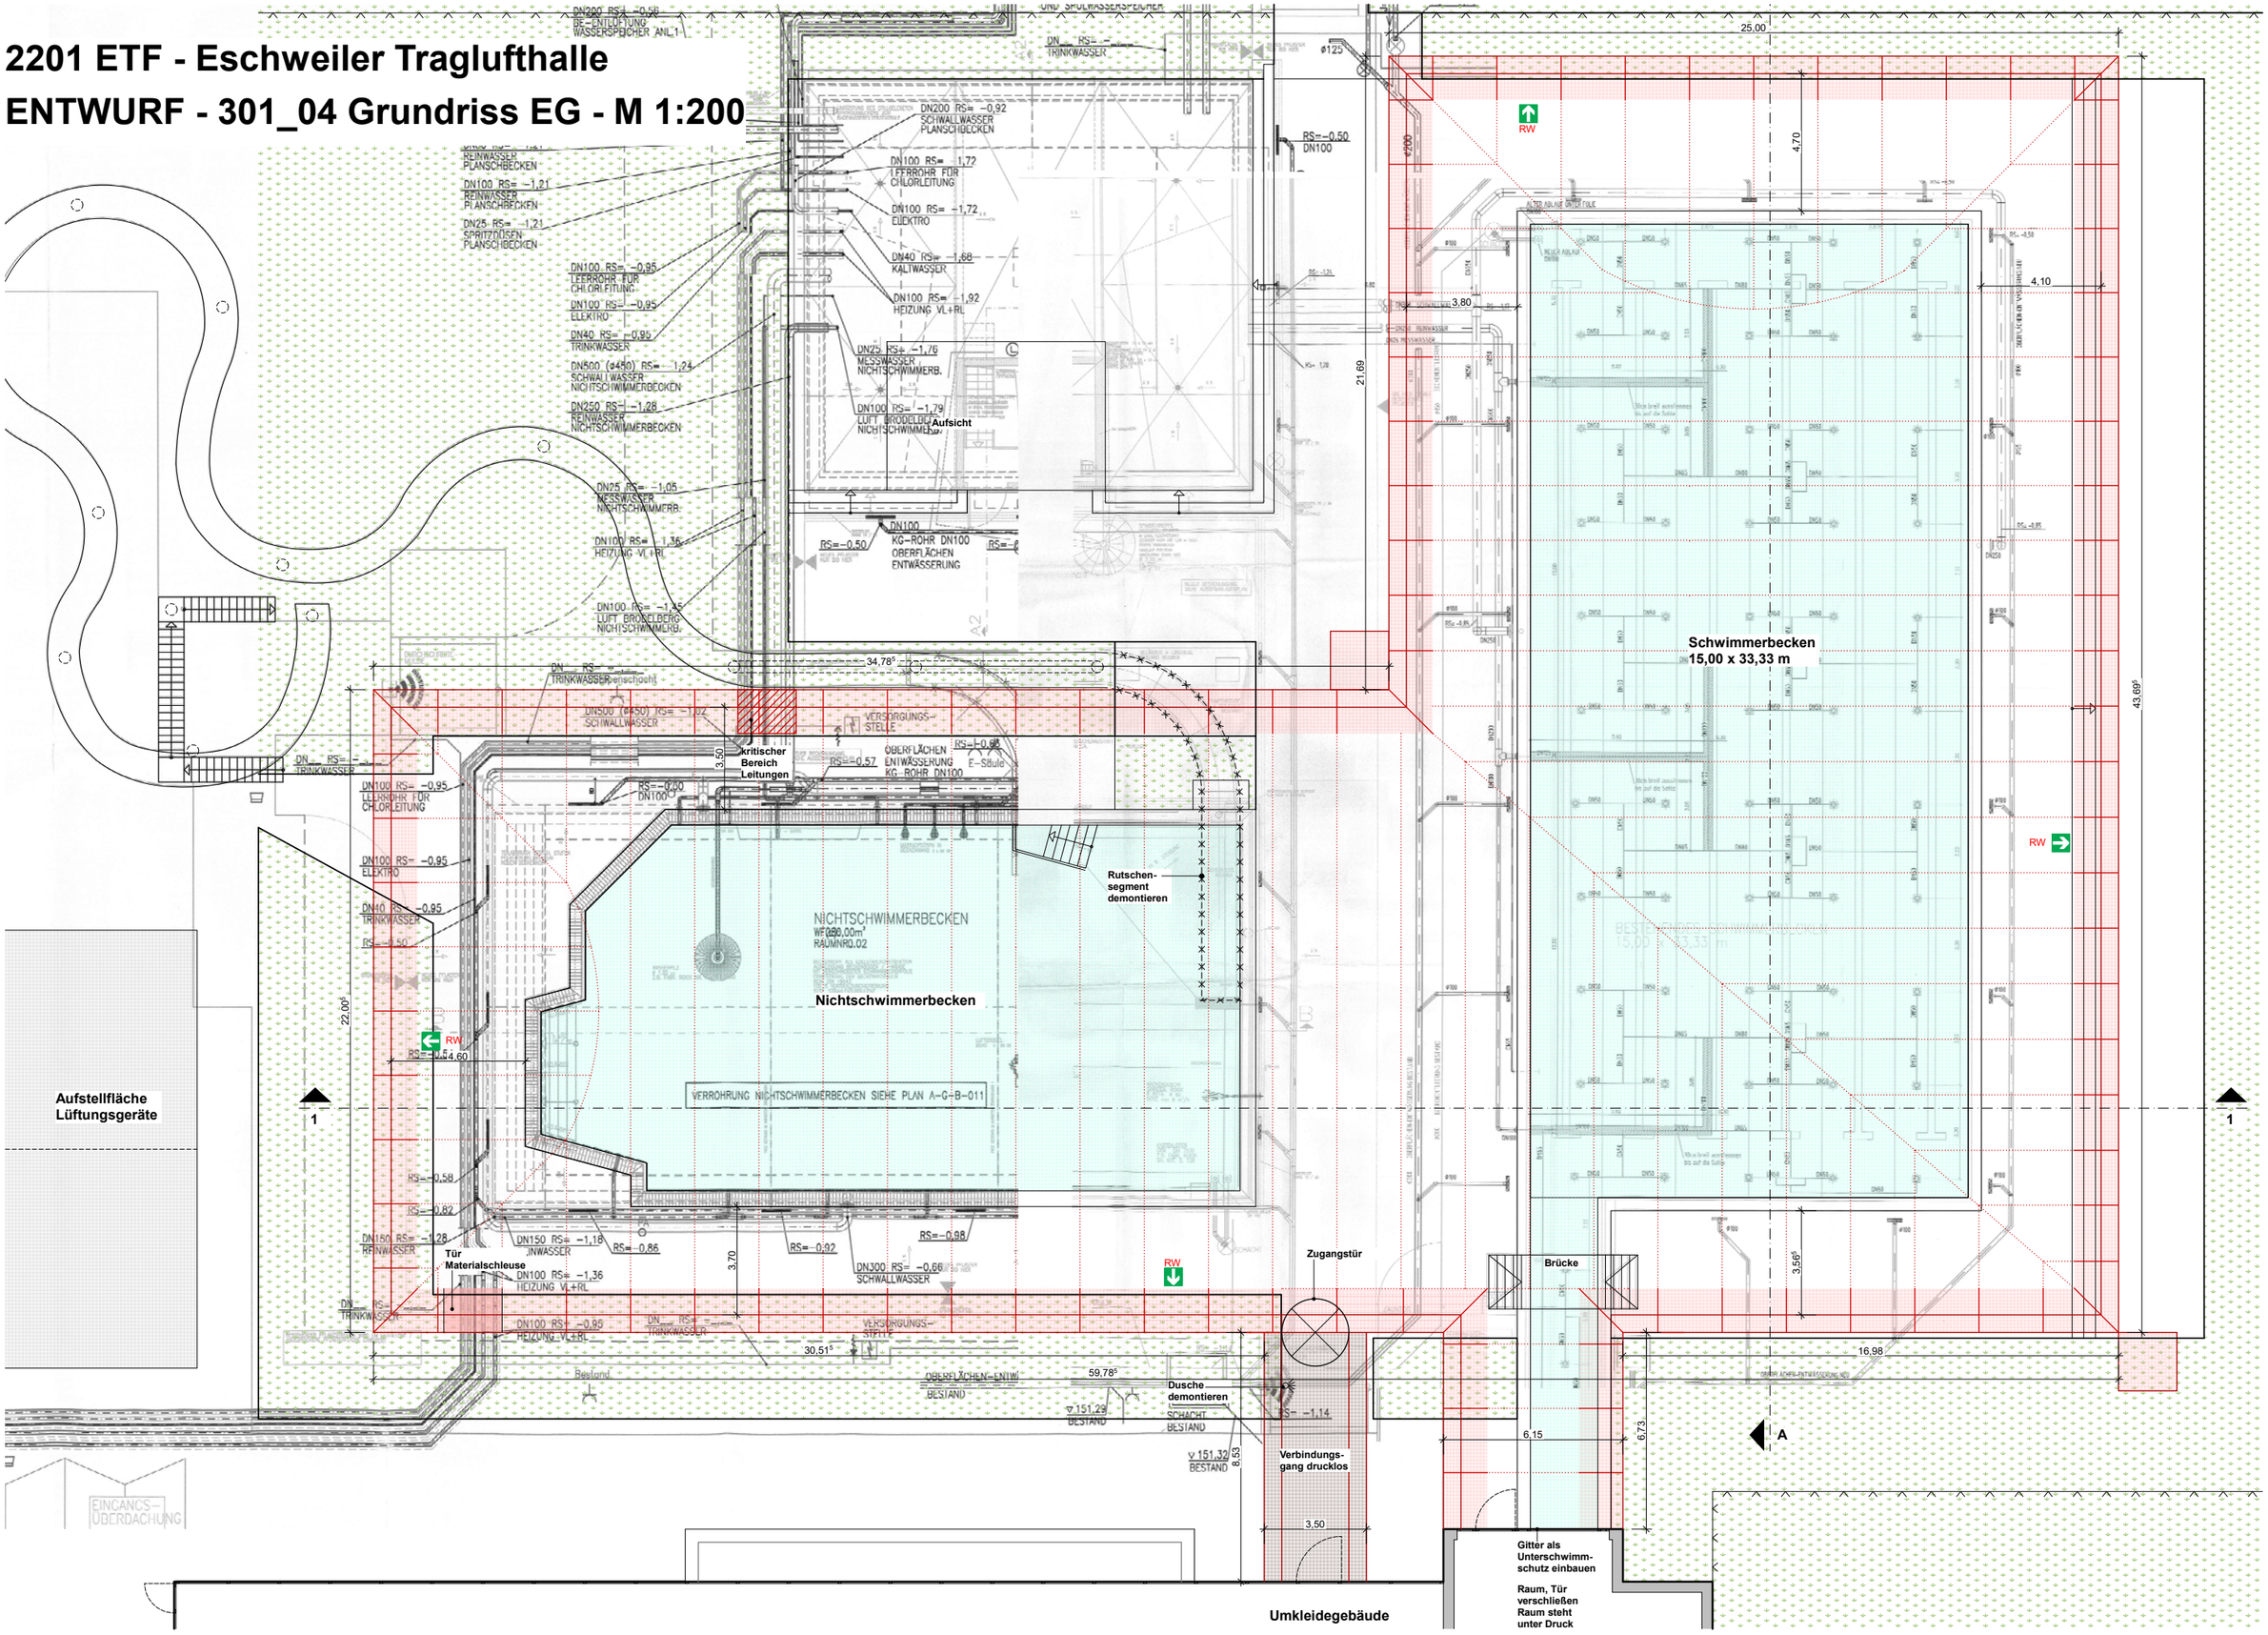

PLANTEAM RUHR - Architekt BDA Reinhardt Eule

Rheinelbestr. 51 - 45886 Gelsenkirchen