



2201 ETF - Eschweiler Traglufthalle  
ENTWURF - 302\_00 Schnitte - M 1:200

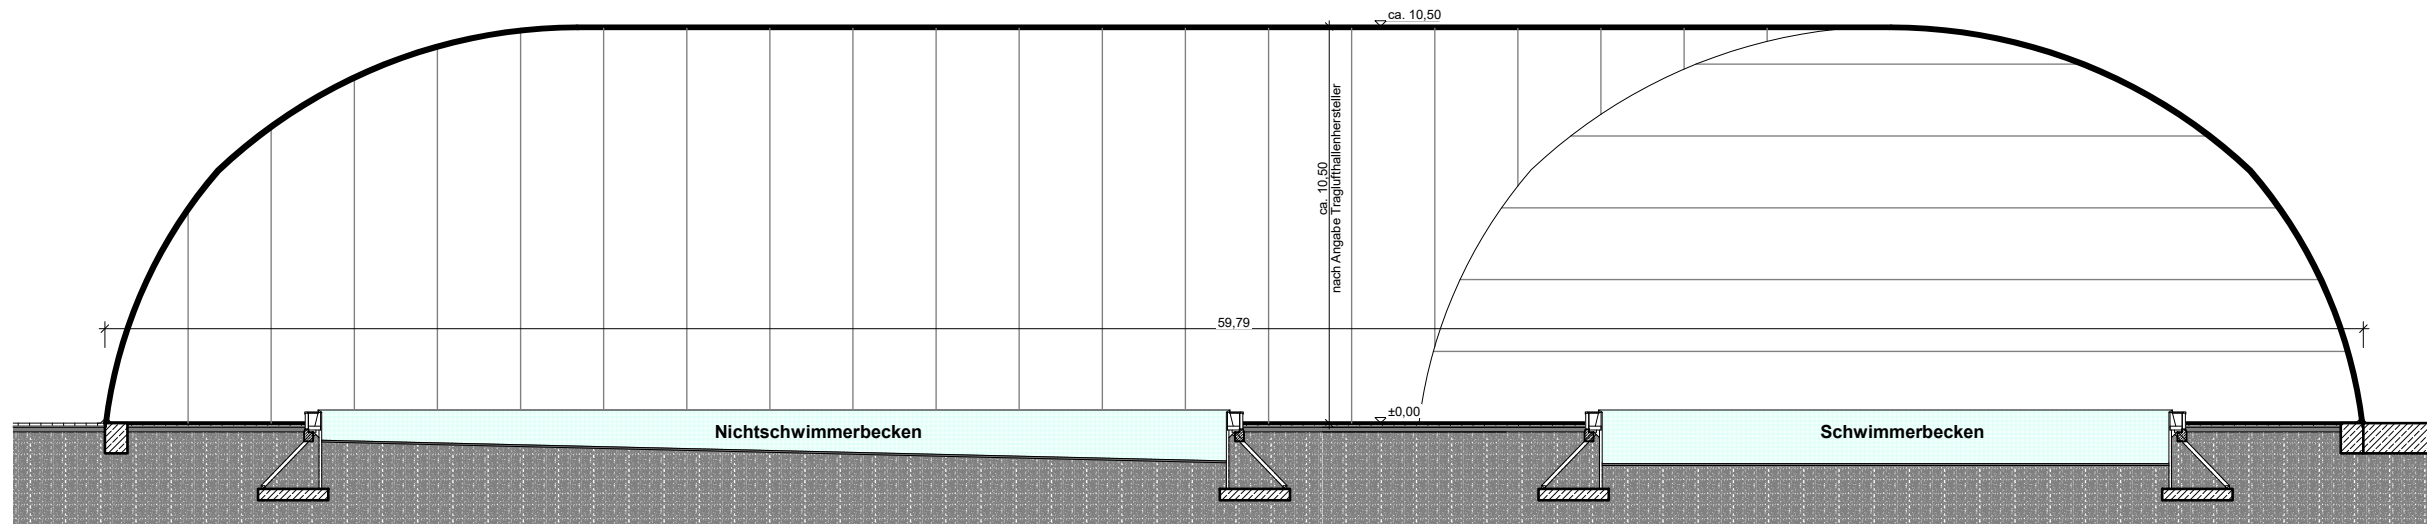

Schnitt 1-1

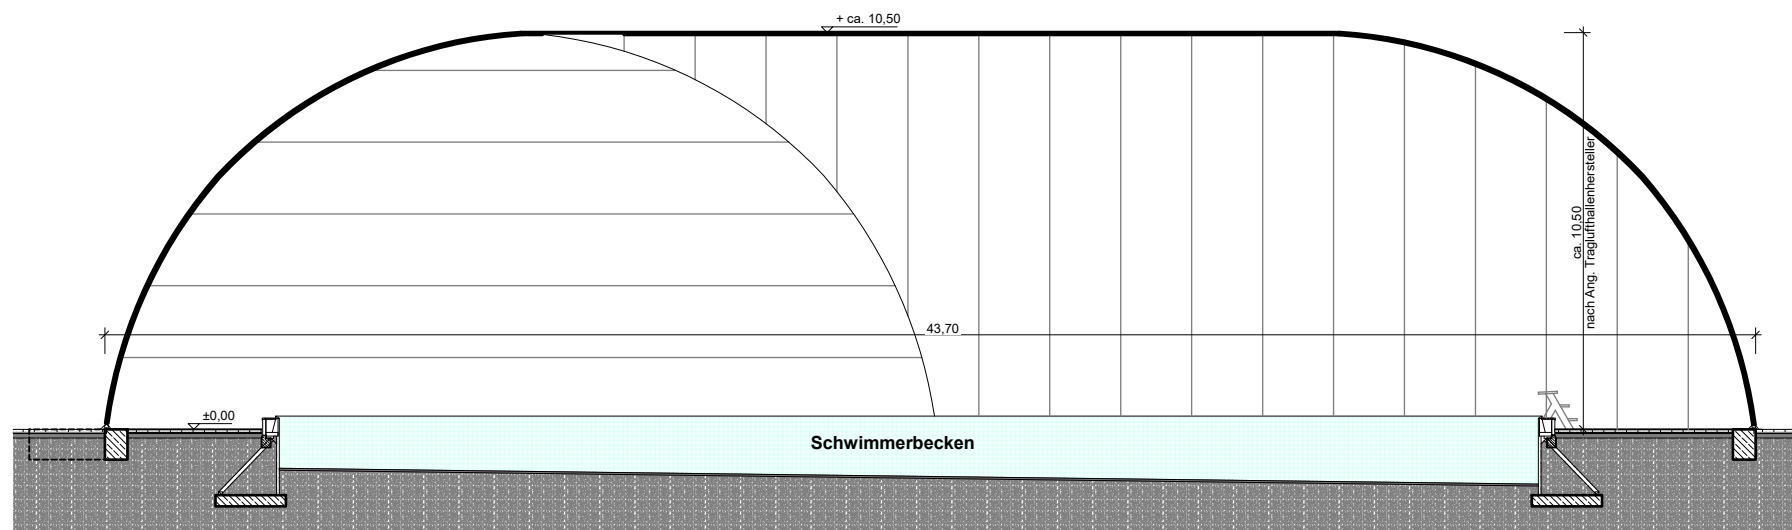

Schnitt A-A